



# BADEN TIPO

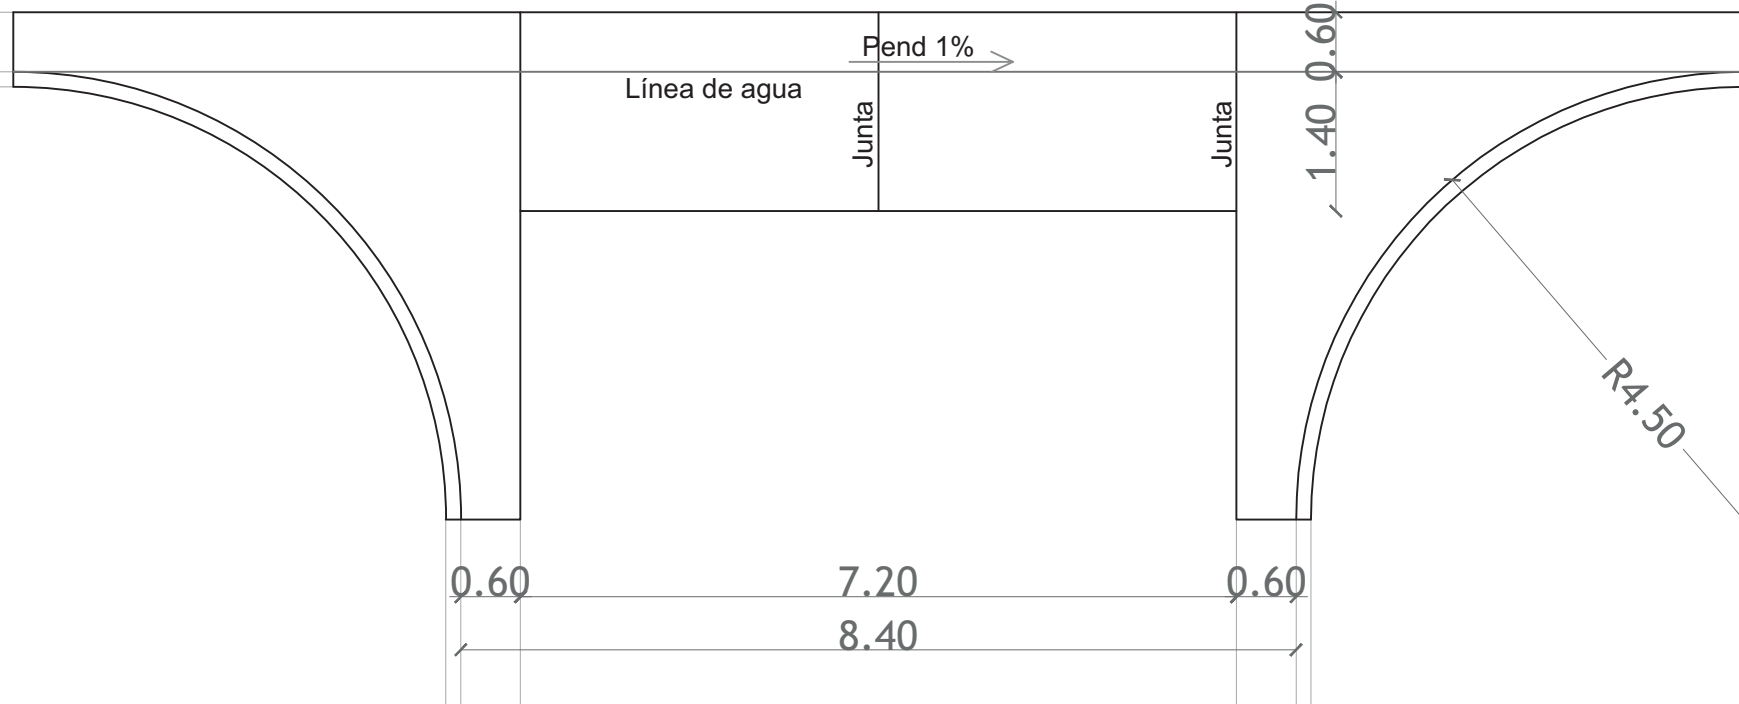

## DETALLE DE BADÉN

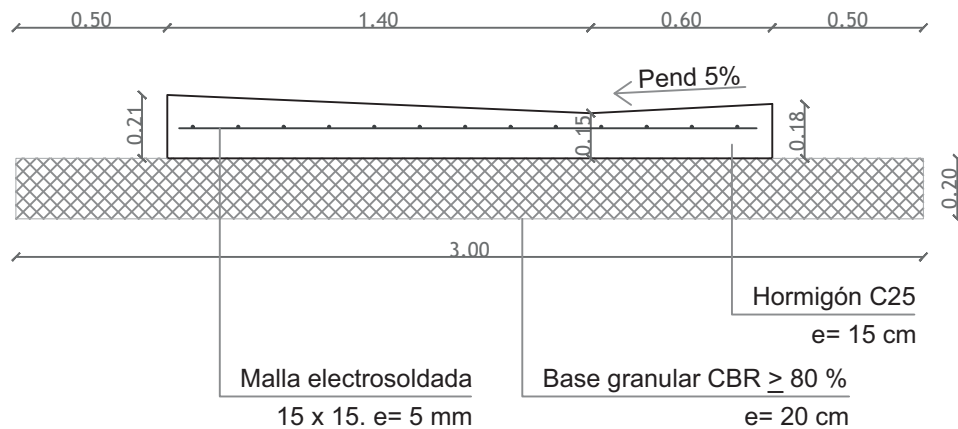

UNIDAD TÉCNICA DE PROYECTOS  
INTENDENCIA DE PAYSANDÚ



Obra 909. Licitación nacional 107312. Construcción de cordón cuneta en la Ciudad de Paysandú.

Plano: DETALLES PERFIL TIPO DE  
BADEN

Lámina:

# C2

Escala: Sin escala