


PLANTA DE TECHO

DETALLE DE ENCUENTRO DE CUBIERTA CON PRETEL LATERAL 1/5

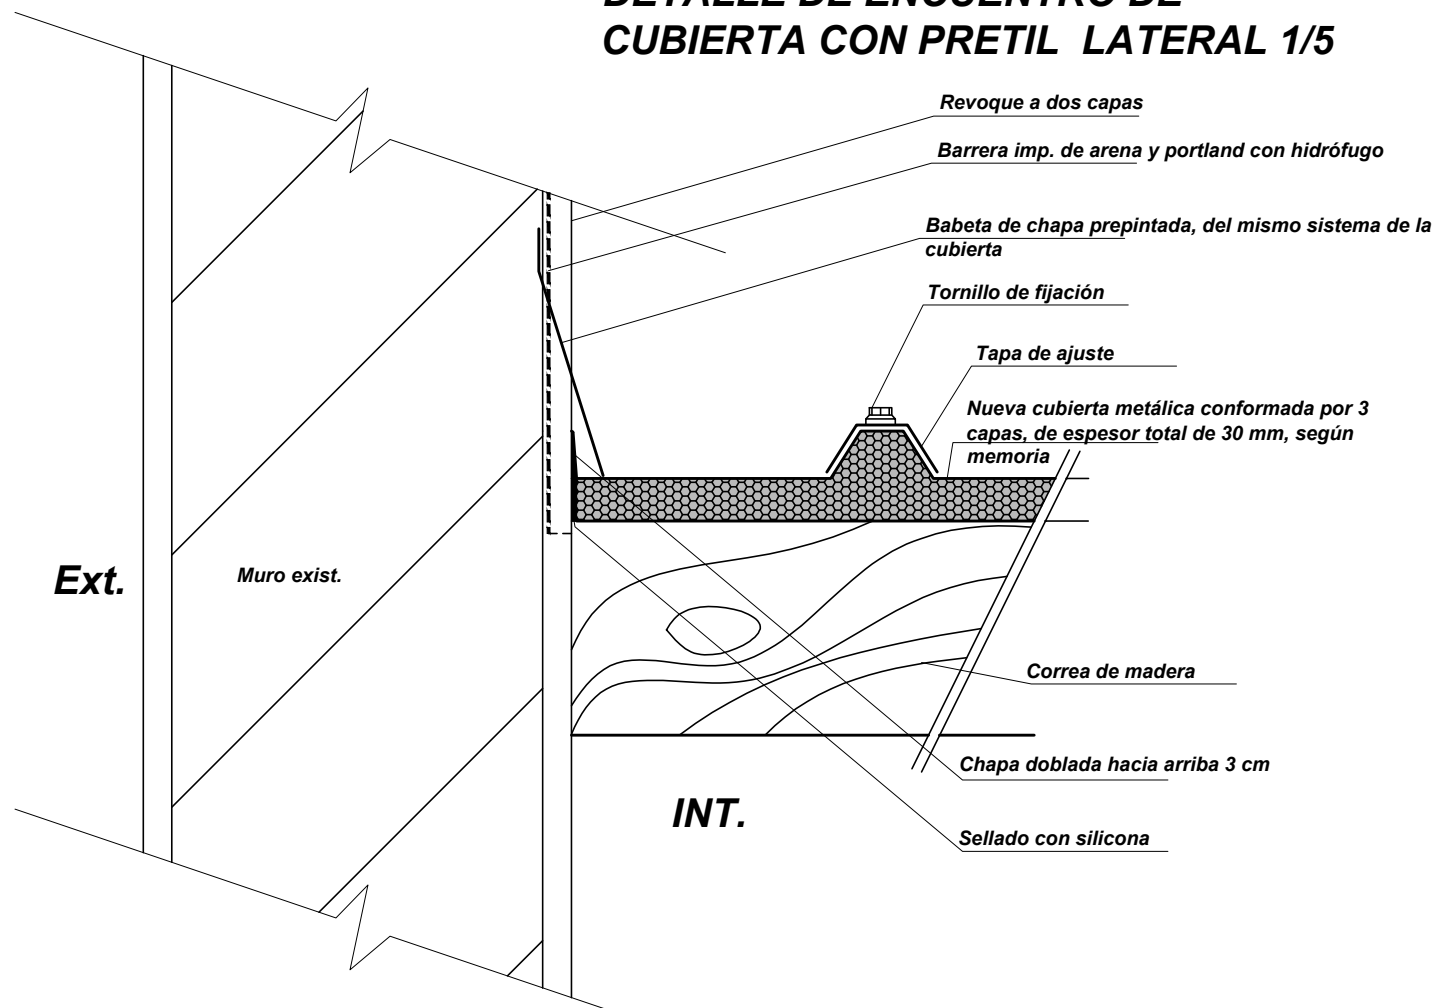

 FUERZA AEREA SERVICIO DE INFRAESTRUCTURA	
UNIDAD:	EMA ENFERMERÍA
OBRA:	REACONDICIONAMIENTO TECHO
CONTIENE:	PLANTA DE TECHO
EQUIPO TECNICO:	
May. (TP) Arq. Esperanza Romano	Cap. (TP) Arq. Gabriel Furest
Cap. (Esp) T. Inst. Elect. Sergio López	Tte. 1° (TP) Arq. Pedro Rodríguez
Tte. 2° (Esp) T. Inst. San. Verónica Pasquali	Aif. (ESP.) T. Const. Alejandra Ramos
Sgto. (MDN) Jimena Vera	----
ARCHIVO:	Nueva Entrada.dwg
FECHA:	Marzo 2022
ESCALA:	1/150 y 1/5