


ESQUEMA DE ESTRUCTURA DE TECHO

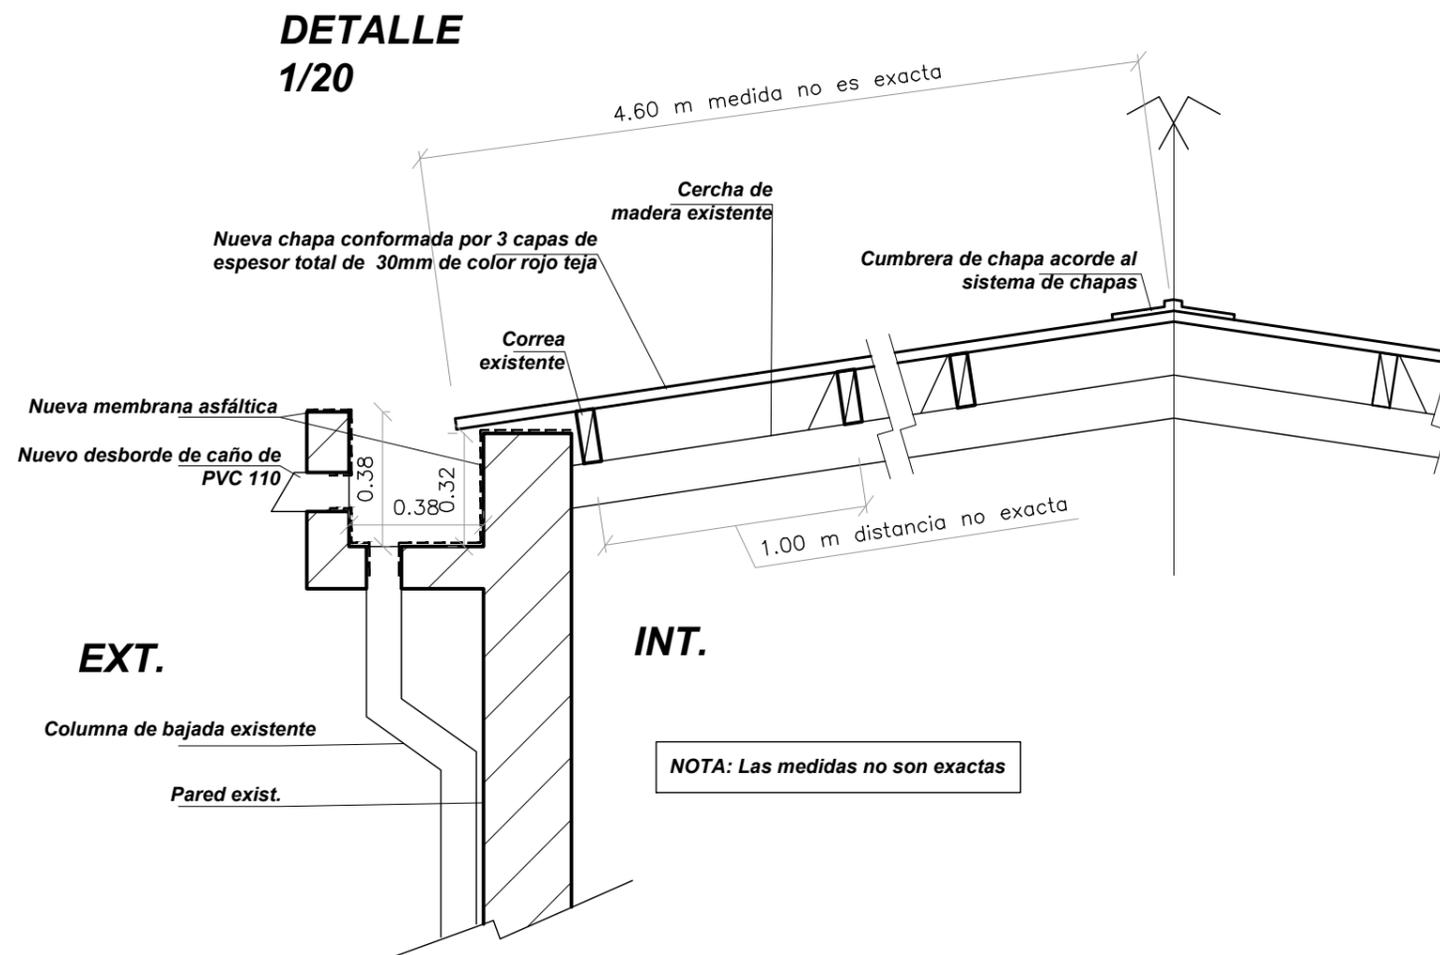

 FUERZA AEREA SERVICIO DE INFRAESTRUCTURA	
UNIDAD:	EMA ENFERMERÍA
OBRA:	REACONDICIONAMIENTO TECHO
CONTIENE:	DETALLE
EQUIPO TECNICO:	
May. (TP) Arq. Esperanza Romano	Cap. (TP) Arq. Gabriel Furest
Cap. (Esp) T. Inst. Elect. Sergio López	Tte. 1°. (TP) Arq. Pedro Rodriguez
Tte. 2° (Esp) T. Inst. San. Verónica Pasquali	Alf. (ESP.) T. Const. Alejandra Ramos
Sgto. (MDN) Jimena Vera	----
ARCHIVO:	Nueva Entrada.dwg
FECHA: Marzo 2022	ESCALA: 1/150 y 1/20