


CALLE MARIO ANZA

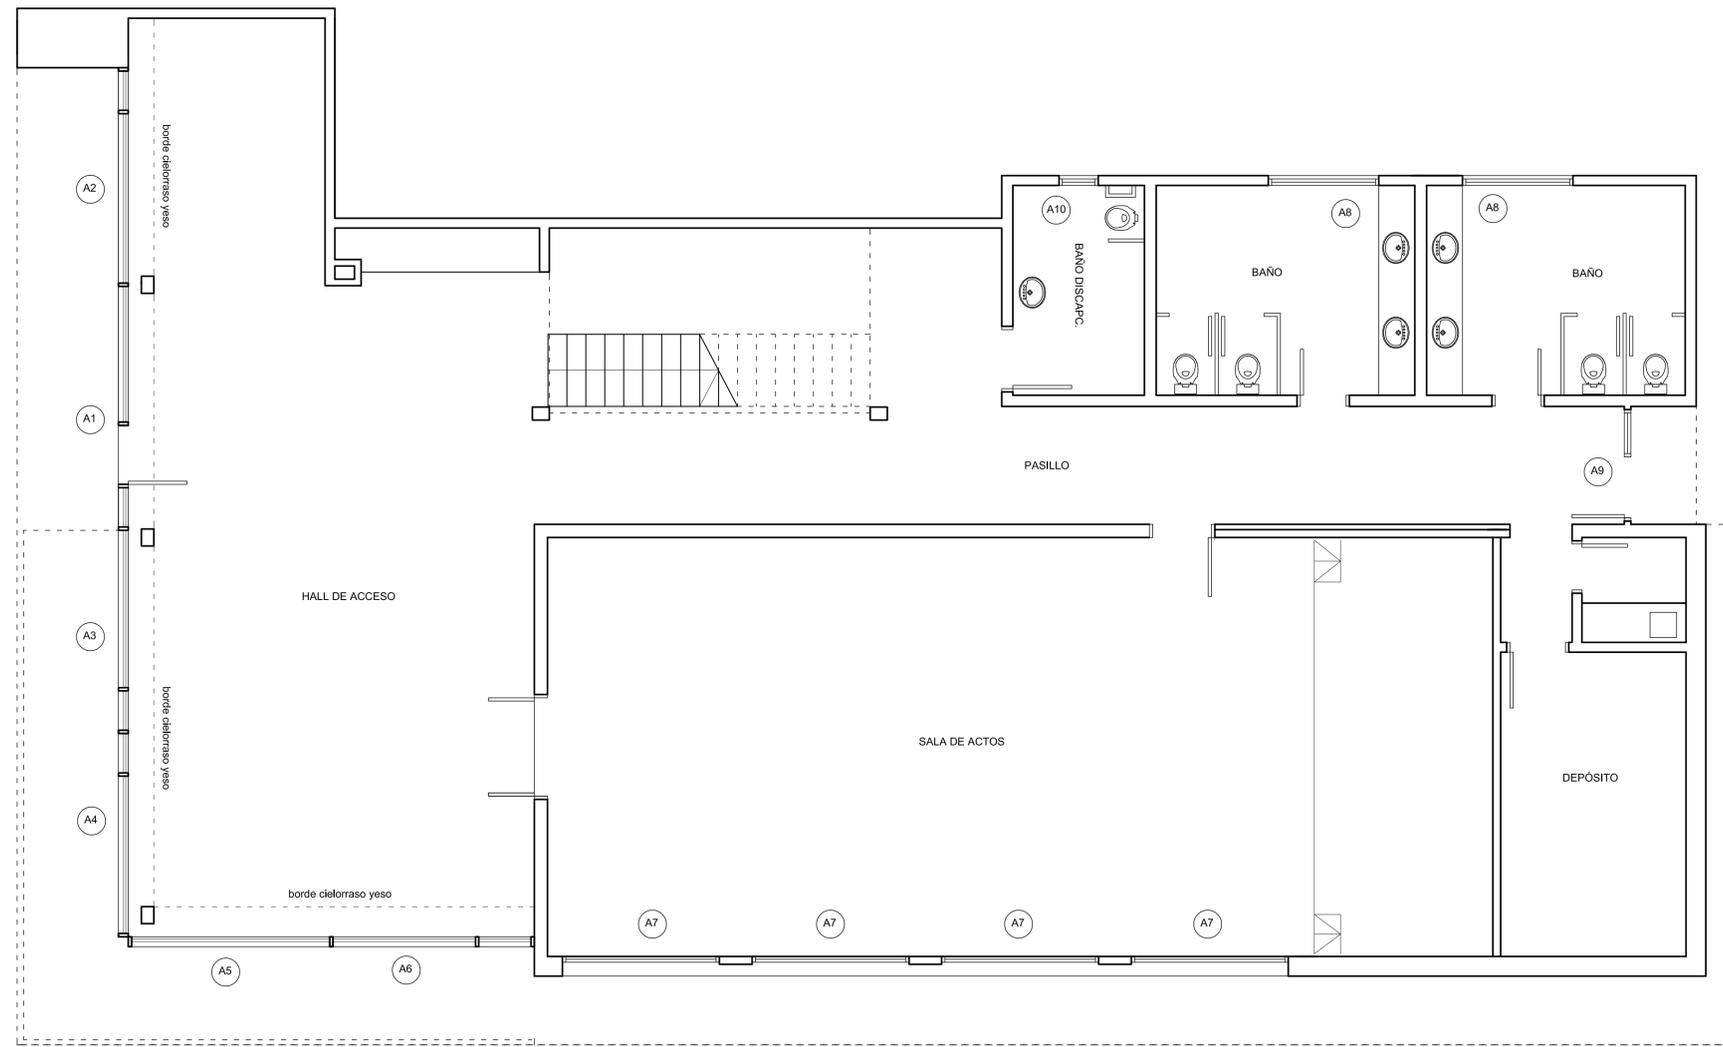

CALLE LATERAL

# PLANTA BAJA

INTENDENCIA DEPTAL. DE ROCHA		
DIRECCIÓN DE ORDENAMIENTO TERRITORIAL		
Obra	CASA DE LOS DEPORTES	
Rubro	PLANILLAS ALUMINIO Y VIDRIO	
Proyecto:	Arq. Gino de León	Lámina
Fecha	setiembre 2021	Escala
		1/50
		<b>1</b>