


# INTERVENCIÓN 8 VILLA HÍPICA


PADRÓN 40421  
MANZANA: 847  
PREDIO ANTIGUA ESCUELA

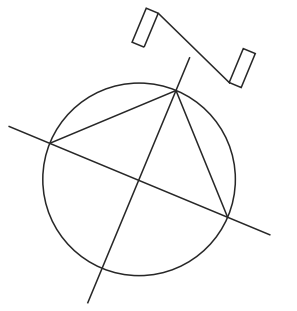

**NOTAS:**

La ubicación exacta del camino de acceso desde la calle Aparicio Saravia se definirá en obra.


- INTERVENCIÓN 1 - LÁMINA 2
- INTERVENCIÓN 2 - LÁMINA 3, 4, 5 y 6
- INTERVENCIÓN 3 - LÁMINA 7,8 y 9
- INTERVENCIÓN 4 - LÁMINA 10,11 y 12
- INTERVENCIÓN 5 - LÁMINA 13
- INTERVENCIÓN 6 - LÁMINA 1
- INTERVENCIÓN 7 - LÁMINA 1 y 21
- INTERVENCIÓN 8 - LÁMINA 14,15,16 y 17

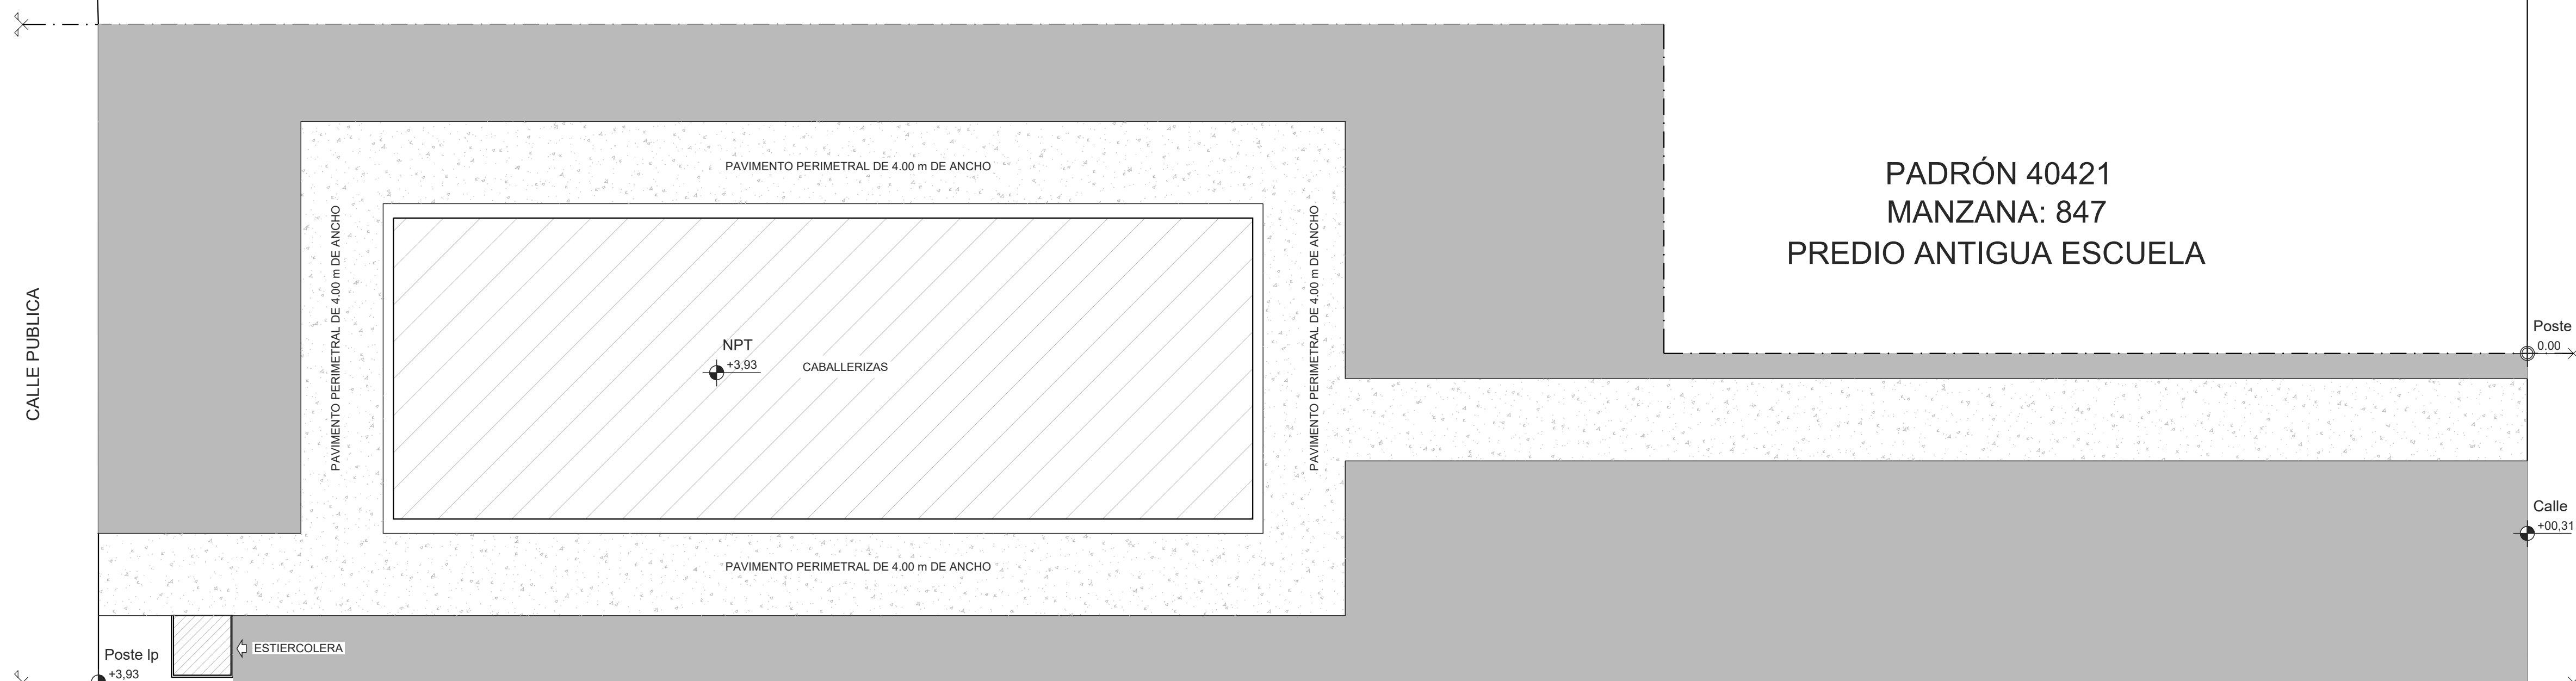

## CROQUIS DE UBICACIÓN



## ESTIERCOLERA

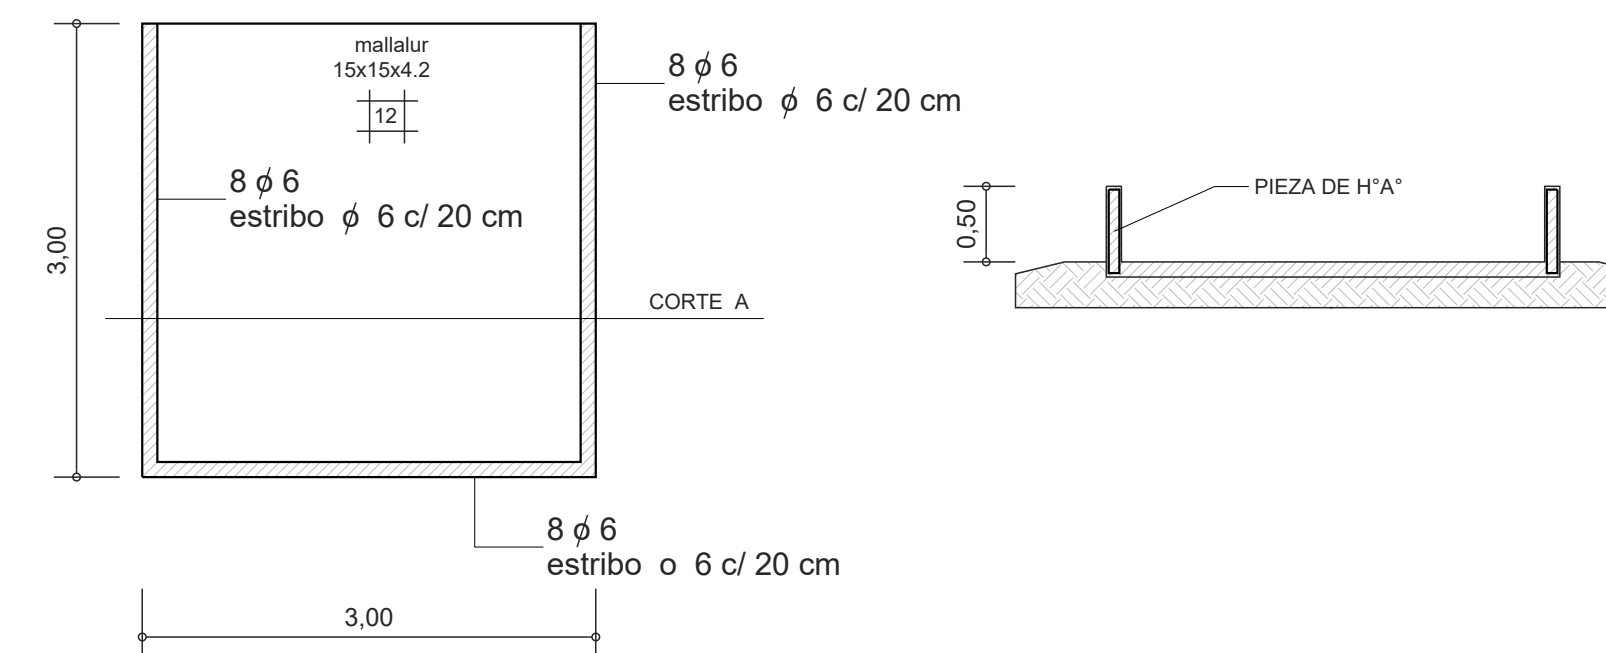

**INTENDENCIA DEPARTAMENTAL de ROCHA**  
**DIRECCIÓN GENERAL DE OBRAS**

PROYECTO : **OBRAS y REFORMAS HIPODROMO MUNICIPAL ciudad de ROCHA**  
PLANO : **PLANTA DE UBICACIÓN VILLA HÍPICA**

DIRECTOR de OBRAS : Ing. Civil LEANDRO PIÑEIRO	FECHA : 24/05/2022
DIRECTOR ARQUITECTURA : Arq. SILVANA GARAZA	ESCALA : 1/50 1/200
EQUIPO TÉCNICO : Ing. Civil JUAN ANDRES OLMOS Arq. EVELYN FERNANDEZ Arq. RAUL SILVERA	VERSIÓN : 21/06/2022
DIBUJANTE : CARLOS BARBOZA RODRIGUEZ	LAMINA <b>14</b>