


PLANTA DE UBICACIÓN


REFERENCIAS

- A CONSTRUIR
- A DEMOLER
- EXISTENTE

Paquete Estructural de Pavimentos

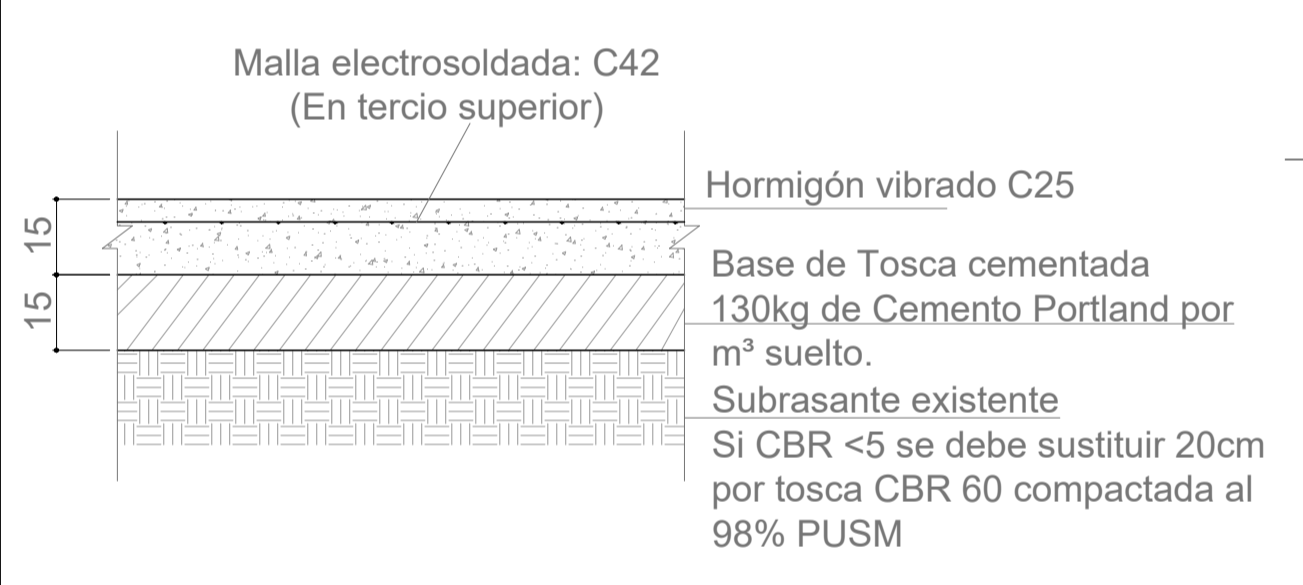

Detalle de Juntas de Contracción en Pavimentos

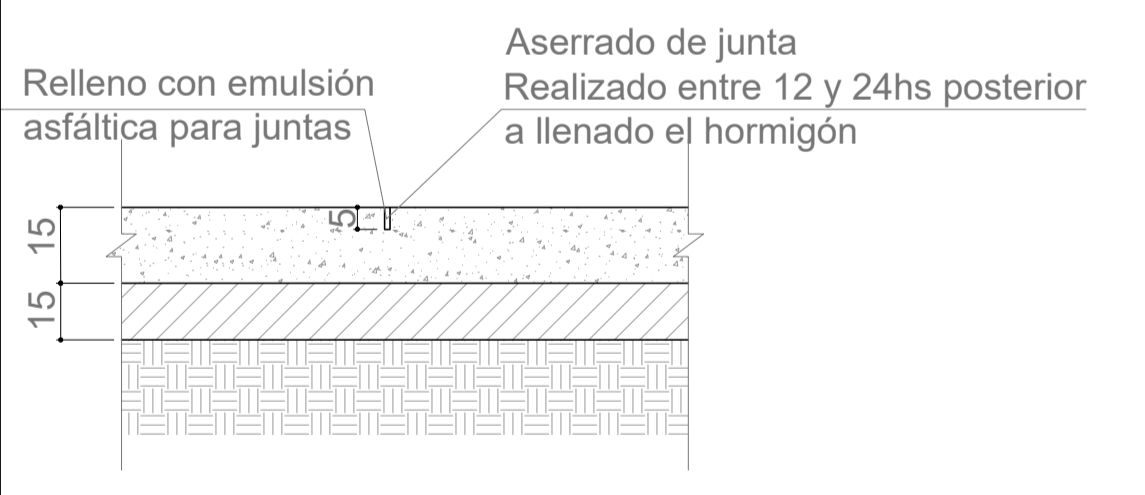

NOTA:
TODA LA ESTRUCTURA (VIGAS, PILARES, FUNDACIONES, ETC.) DEL GALPON SE DEFINIRÁ MEDIANTE CÁLCULO ESTRUCTURAL DEL OFERENTE. TODAS LAS MEDIDAS Y NIVELES SE RECTIFICARÁN EN OBRA

 <p>MINISTERIO DE TRANSPORTE Y OBRAS PUBLICAS DIRECCION NACIONAL DE VIALIDAD</p>	
DIVISIÓN MANTENIMIENTO DEPTO. CONTRATOS	OBRA: REGIONAL 10 DEMOLICIÓN Y CONSTRUCCIÓN DE GALPÓN
SECCIÓN:	PLANO DE PLANTA ALBAÑILERIA DEPARTAMENTO: LAVALLEJA LOCALIDAD: MINAS
FECHA: 5/2022 ESCALA: 1/3000 1/50 RUTA DE ARCHIVO DIGITAL:	EQUIPO TECNICO: ARO. G. CORBALAN ING. L. FERREIRA
	GERENTE REGIONAL: ING. J. ALESSANDRI GERENTE: ING. J. L. MARTUCCI DIRECTOR: SR. HERNÁN CIGANDA
	LAMINA N° 06