



revestimiento chapa microperforada ver detalle de estructura lámina DT22-23

- registro en cielorraso (h=2.70m)
- ▲ registro a h=1.10m

MINISTERIO DEL INTERIOR
AREA DE INFRAESTRUCTURA
 DEPARTAMENTO DE PROYECTOS DE ARQUITECTURA

DIRECCION: MERCEDES 993
 PISO 3 MONTEVIDEO - URUGUAY
 TEL.: 152 4012
 TEL/FAX.: 152 4136

Nivel 2-Lab. Biológico

OBRA
DNPC
 DEPENDENCIA

LAMINA: **Ubicación de registros**
 ESCALA: S/E
 FECHA: JUNIO 2022
 REVISIÓN: R2
 FIRMAS

E1

Nº DE LAMINA



revestimiento chapa microperforada ver detalle de estructura lámina DT22-23

-  tomacorriente schucko
-  RJ45 (datos)



MINISTERIO DEL INTERIOR
AREA DE INFRAESTRUCTURA
 DEPARTAMENTO DE PROYECTOS DE ARQUITECTURA

DIRECCION: MERCEDES 993
 PISO 3 MONTEVIDEO - URUGUAY
 TEL.: 152 4012
 TEL/FAX.: 152 4136


Nivel 2-Lab. Biológico

OBRA
DNPC
 DEPENDENCIA

LAMINA: **Tomas y puestos de red**
 ESCALA: S/E
 FECHA: JUNIO 2022
 REVISIÓN: R2
 FIRMAS

E2

Nº DE LAMINA

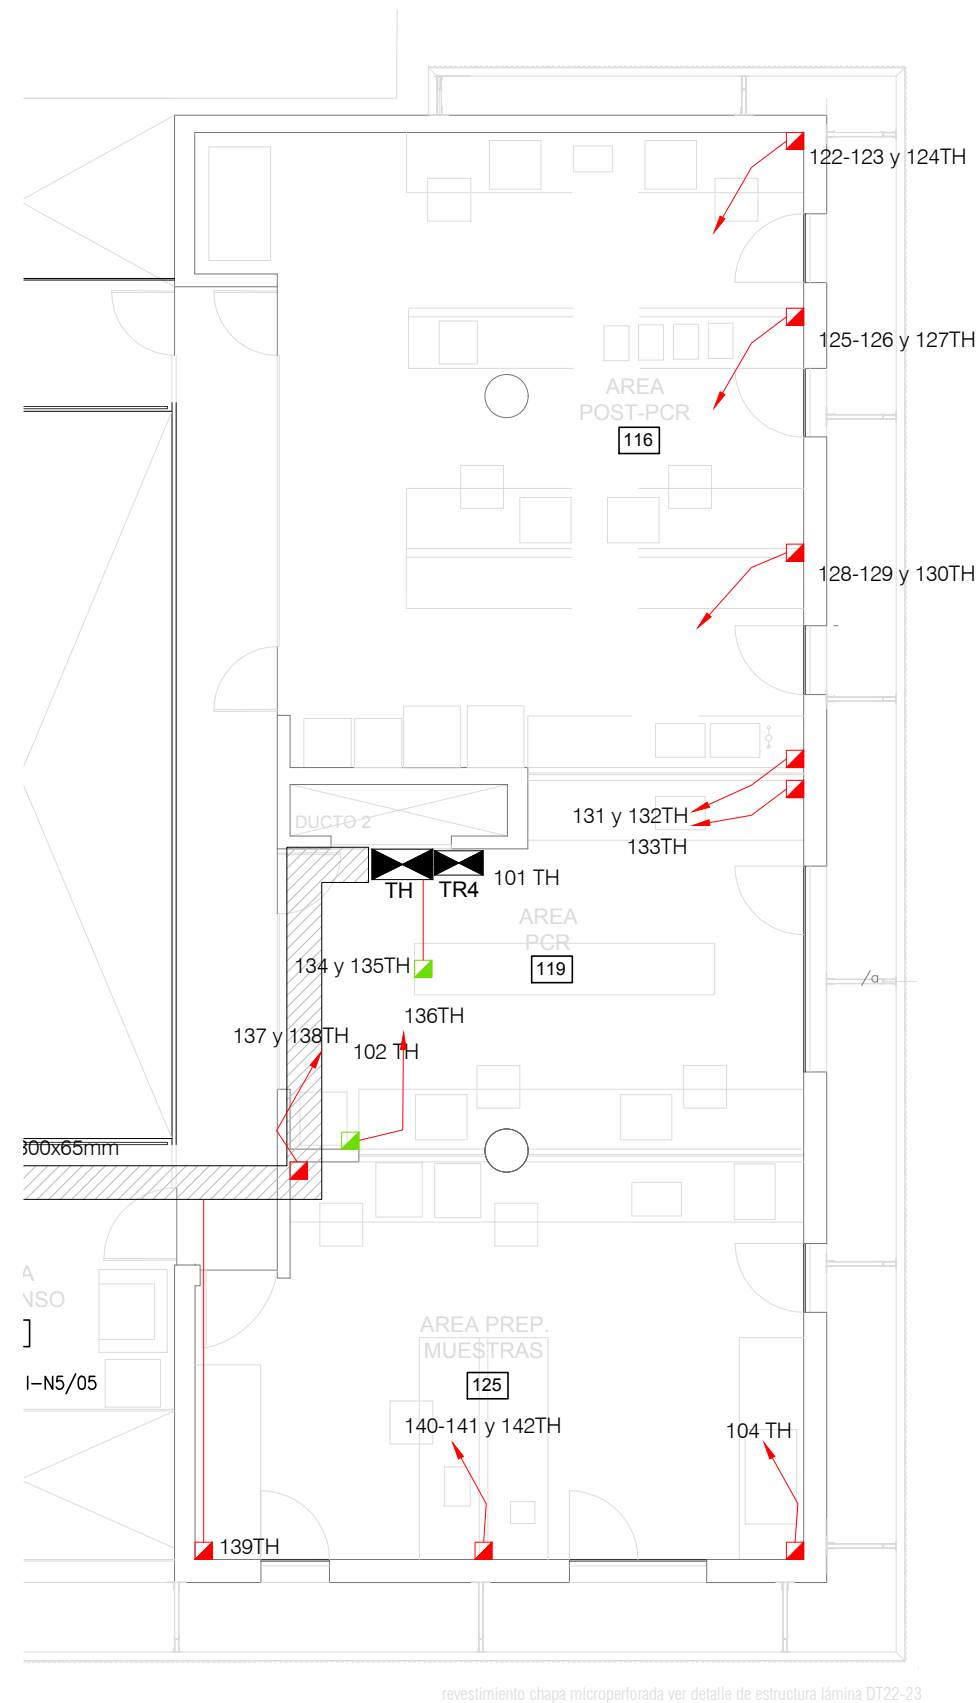

- registro en cielorraso (h=2.70m)
- registro a h=1.10m

revestimiento chapa microperforada ver detalle de estructura lámina DT22-23



MINISTERIO DEL INTERIOR
AREA DE INFRAESTRUCTURA
 DEPARTAMENTO DE PROYECTOS DE ARQUITECTURA

DIRECCION: MERCEDES 993
 PISO 3 MONTEVIDEO - URUGUAY
 TEL.: 152 4012
 TEL/FAX.: 152 4136

Nivel 5-Lab. Huellas Genéticas


OBRA
DNPC
 DEPENDENCIA

LAMINA: **Ubicación de registros**
 ESCALA: S/E
 FECHA: JUNIO 2022
 REVISIÓN: R2

FIRMAS

E3

Nº DE LAMINA

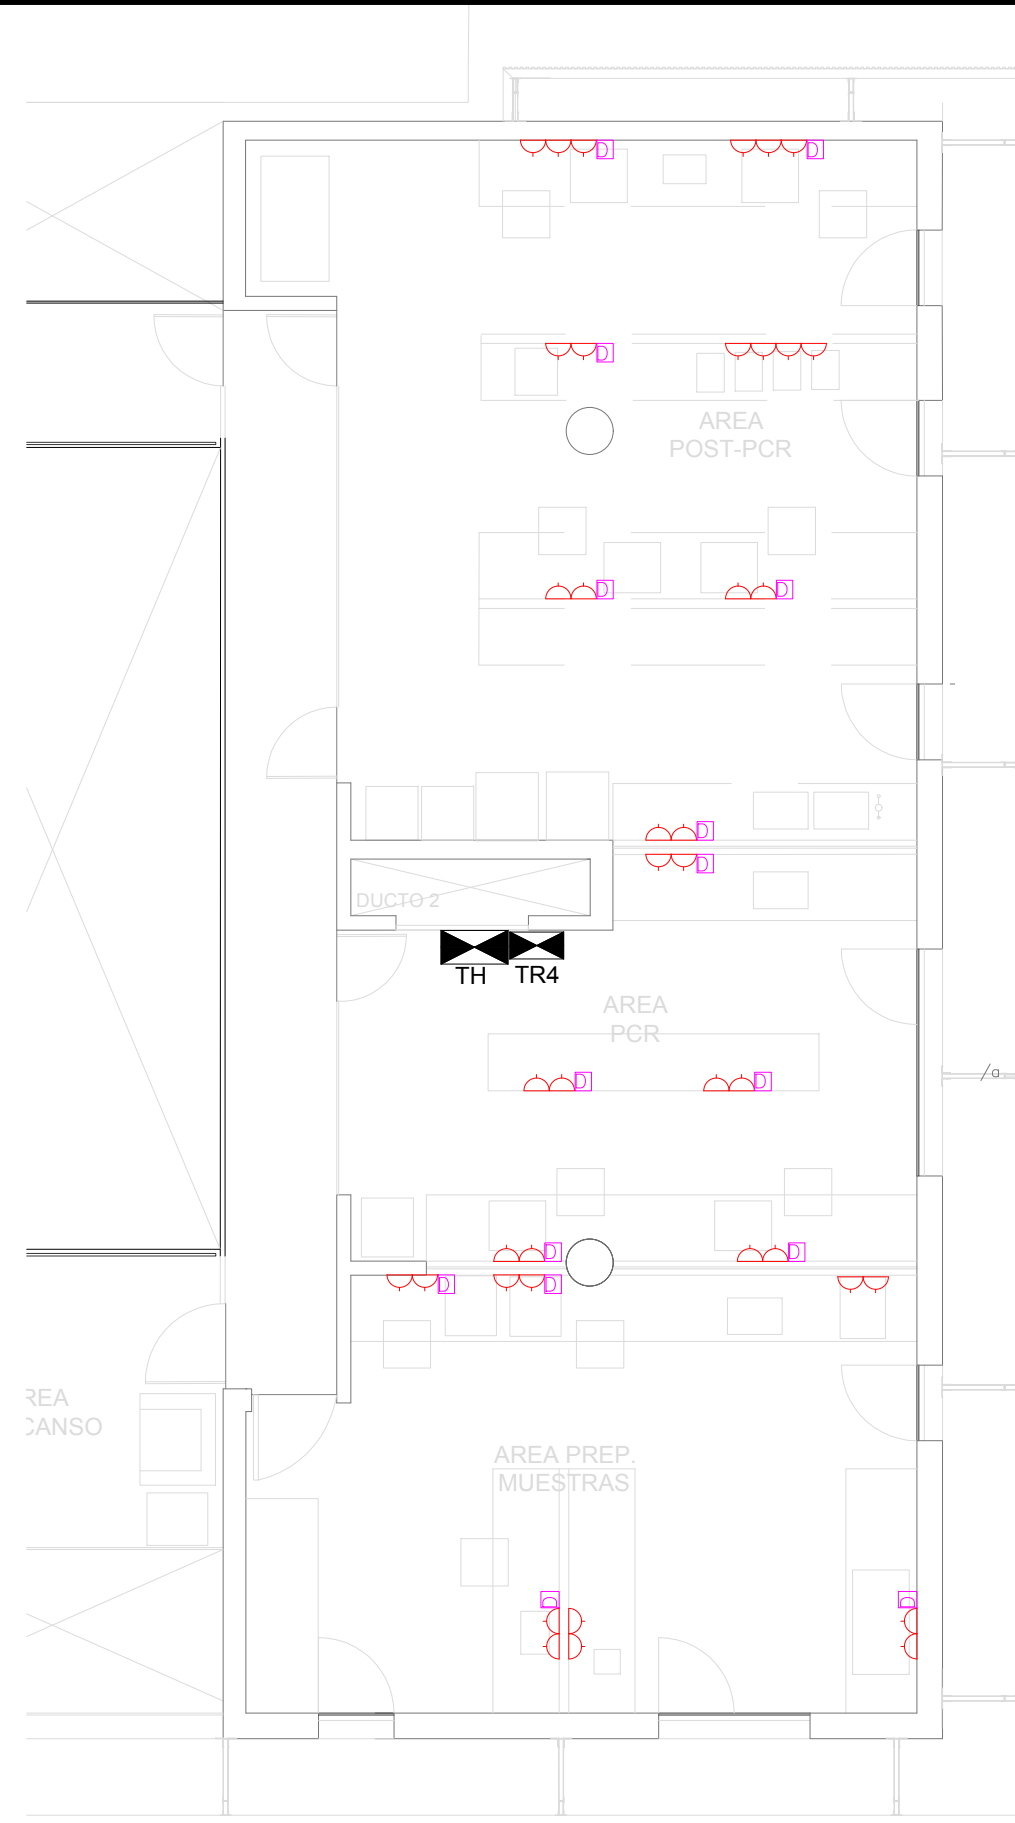

◡ tomacorriente schucko
◻ RJ45 (datos)

revestimiento chapa microperforada ver detalle de estructura lámina DT22-23



MINISTERIO DEL INTERIOR
AREA DE INFRAESTRUCTURA
 DEPARTAMENTO DE PROYECTOS DE ARQUITECTURA

DIRECCION: MERCEDES 993
 PISO 3 MONTEVIDEO - URUGUAY
 TEL.: 152 4012
 TEL/FAX.: 152 4136

Nivel 5-Lab. Huellas Genéticas

OBRA

DNPC

DEPENDENCIA

LAMINA: Tomas y puestos de red

ESCALA: S/E

FECHA: JUNIO 2022

REVISIÓN: R2

FIRMAS

E4

Nº DE LAMINA