

**CONSULTAS SOBRE LICITACIÓN N° 7/2022
PISCINA DE CALENTAMIENTO CAMPUS DE MALDONADO**

1- ¿En el jardín interior que se genera entre lo existente y la obra nueva se debe contemplar todo el piso de piedra partida con las baldosas o gramilla de campo?

Todo piedra partida, salvo en los canteros que va tierra negra, según memoria. Las especies se cotizarán de acuerdo a las cantidades establecidas en la memoria.

2- ¿Los canteros del jardín interior son a nivel de piso? ¿Se debe cotizar alguna cordoneta para la realización o son elevados?

Los canteros son a nivel de piso. Como separador entre sectores se colocará en el contorno una placa de acero corten de 10 cm de altura.

3- ¿Se deben suministrar los bancos planteados en planta? En caso de que sí, enviar detalle de materialidad, etc de los mismos.

Se suministrarán 6 bancos de hormigón. Se adjunta detalle.

4- En cuanto al enjardinado la gramilla de campo, ¿se contempla en panes o sembrado? ¿Únicamente se debe tener en cuenta la fachada de acceso? ¿El resto del sector de obra no se realiza enjardinado?



Sólo en el sector indicado (fachada de acceso). Cotizar panes de césped.

5- En cuanto a la instalación térmica:

Los asesores nos plantean que los equipos solicitados son importados y tienen una demora de 8 meses como mínimo. ¿Se puede plantear otra propuesta que cumpla con el confort necesitado? Ya que no se va a poder cumplir con los plazos de obra

En ese caso se solicita cotizar ambas opciones (la definida por proyecto y la alternativa sugerida por la empresa)

DETALLE BANCO DE HORMIGÓN

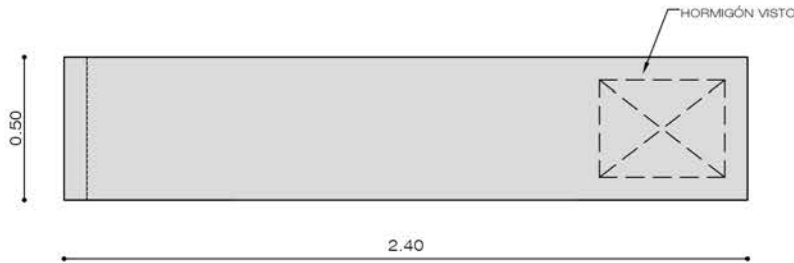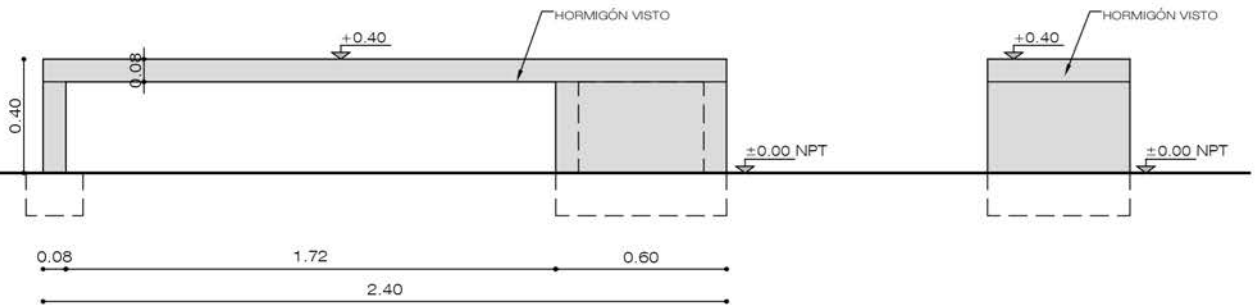

Banco premoldeado en hormigón del tipo H25, realizado con molde metálico o similar. La superficie terminada será perfectamente plana, lisa y sin imperfecciones en todas sus caras.

TERMINACION: protección del hormigón con 2 manos de silicona líquida.

SUJECIÓN: Fijación con adhesivo para hormigón tipo "Sikadur" o equivalente, sobre base plana de hormigón.

INTENDENCIA DE MALDONADO

Quinquenio 2020-2025

DIRECCION GENERAL DE PLANEAMIENTO

DIRECCION GENERAL DE DEPORTES



Intendencia de Maldonado

| | | | |
|---|---|------------|-----------------|
| OBRA: | PISCINA DE CALENTAMIENTO CAMPUS | LAMINA N°: | - |
| LAMINA: | DETALLE DE BANCO DE HORMIGÓN | DE: | |
| TECNICOS: ARQ. MARIANA TINETTO ARQ. NATALIA PASCOVICH ARQ. CARLOS BAGGI ARQ. ANDREA CASURIAGA | DIRECTORES: DIRECTOR GENERAL ARQ. ROBERTO CHACCHIO DIRECTOR GENERAL MARTIN HUALDE | ESCALA: | 1:25 |
| DIBUJO: | TÉCNICO ASESOR: | FECHA: | SEPTIEMBRE 2022 |