



PLANILLA DE CARPINTERÍA

ESC: 1/20

C01

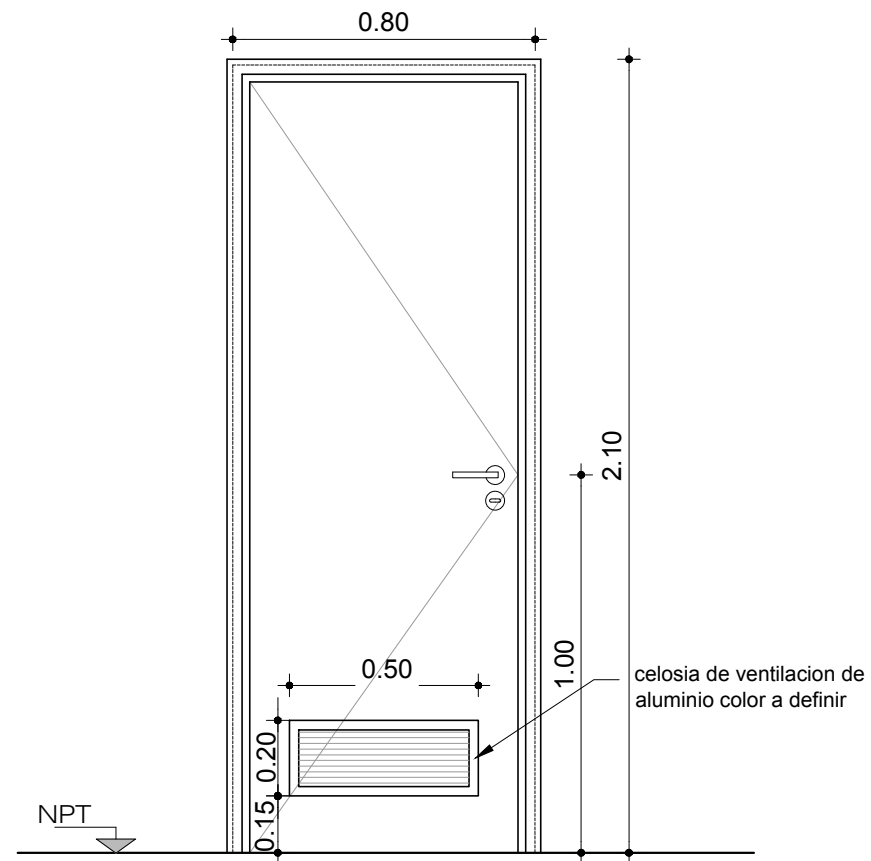

Fachada
Escala 1/20

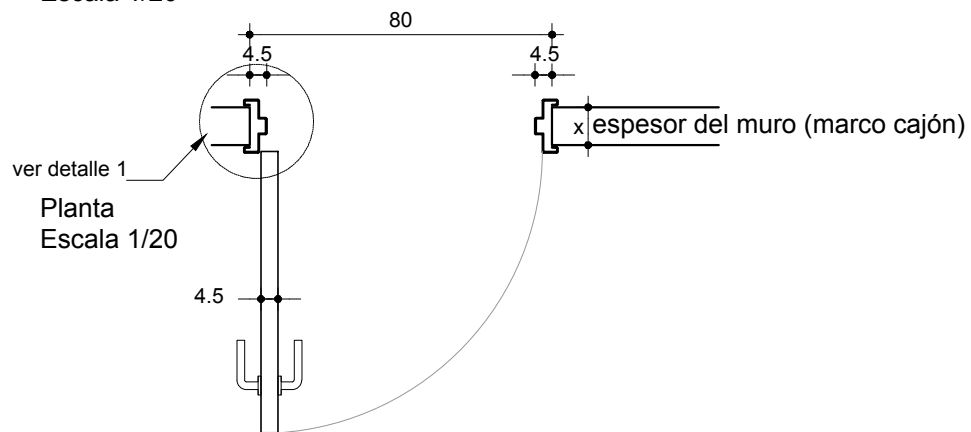

ver detalle 1
Planta
Escala 1/20

TIPO:	C01	MOVIMIENTO:	Batiente	CANTIDAD:	1	DER:	1	IZQ:	0
MARCO:	Tipo cajón de chapa de acero calibre 14. Las grampas de amure y otros accesorios también serán calibre 14								
HOJA:	Tipo placa esp. 45mm, bastidor en madera maciza, enchapada en ambos lados con compensado esp. 4mm, con cubrecanto de madera maciza esp. 15mm.								
HERRAJE:	Bocallave y Manija Hafele modelo Sandra acero inox con cerradura. 3 bisagras de acero inoxidable, de 100mm, con 2 rulemanes c/u. Tope en piso de acero inoxidable. Celosia de ventilación en las dos caras de la abertura. Celosia en aluminio color blanco.								
TERMINACIÓN:	Fondo para madera + 2 manos mínimo de esmalte sintético tipo satinca color blanco. Lijado entre manos.								

PLANILLA DE CARPINTERÍA

ESC: 1/20

C01