



Gral. TOTAL

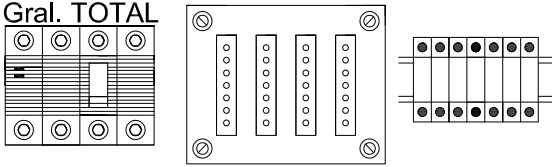


1 2 3 4 5 6 7 8 9 10

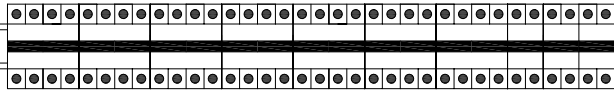


11 11D

11.1

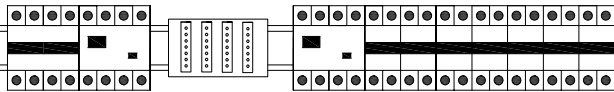


11.2

11.3

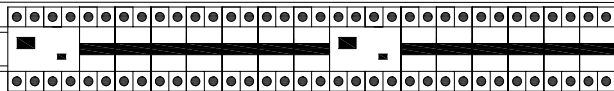


11.4


12 12D

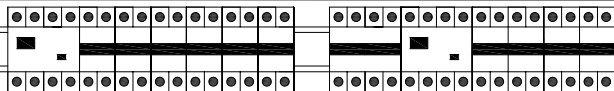

13 13D

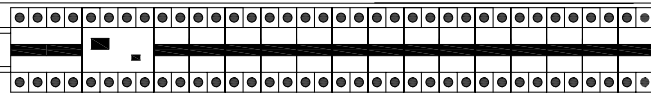


Gral. AA

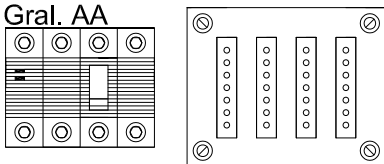


14 14D

15 15D

16 16D

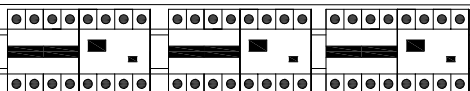

17 17D

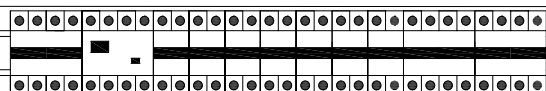

DIRECCION GENERAL DE CASINOS DEL ESTADO - DIVISION ARQUITECTURA

REFORMA DE CAJAS

DESTINO: SALA DE ESPARCIMIENTO SAN JOSE

UBICACION: 18 DE JULIO 582-SAN JOSE

PLANO: TABLERO ELÉCTRICO TIPO

LAMINA:

ESCALA: 1/20

FECHA: 07-07-22

AREA: 782m2

TECNICO: ..

E3