


RECORRIDO SANITARIA EXISTENTE

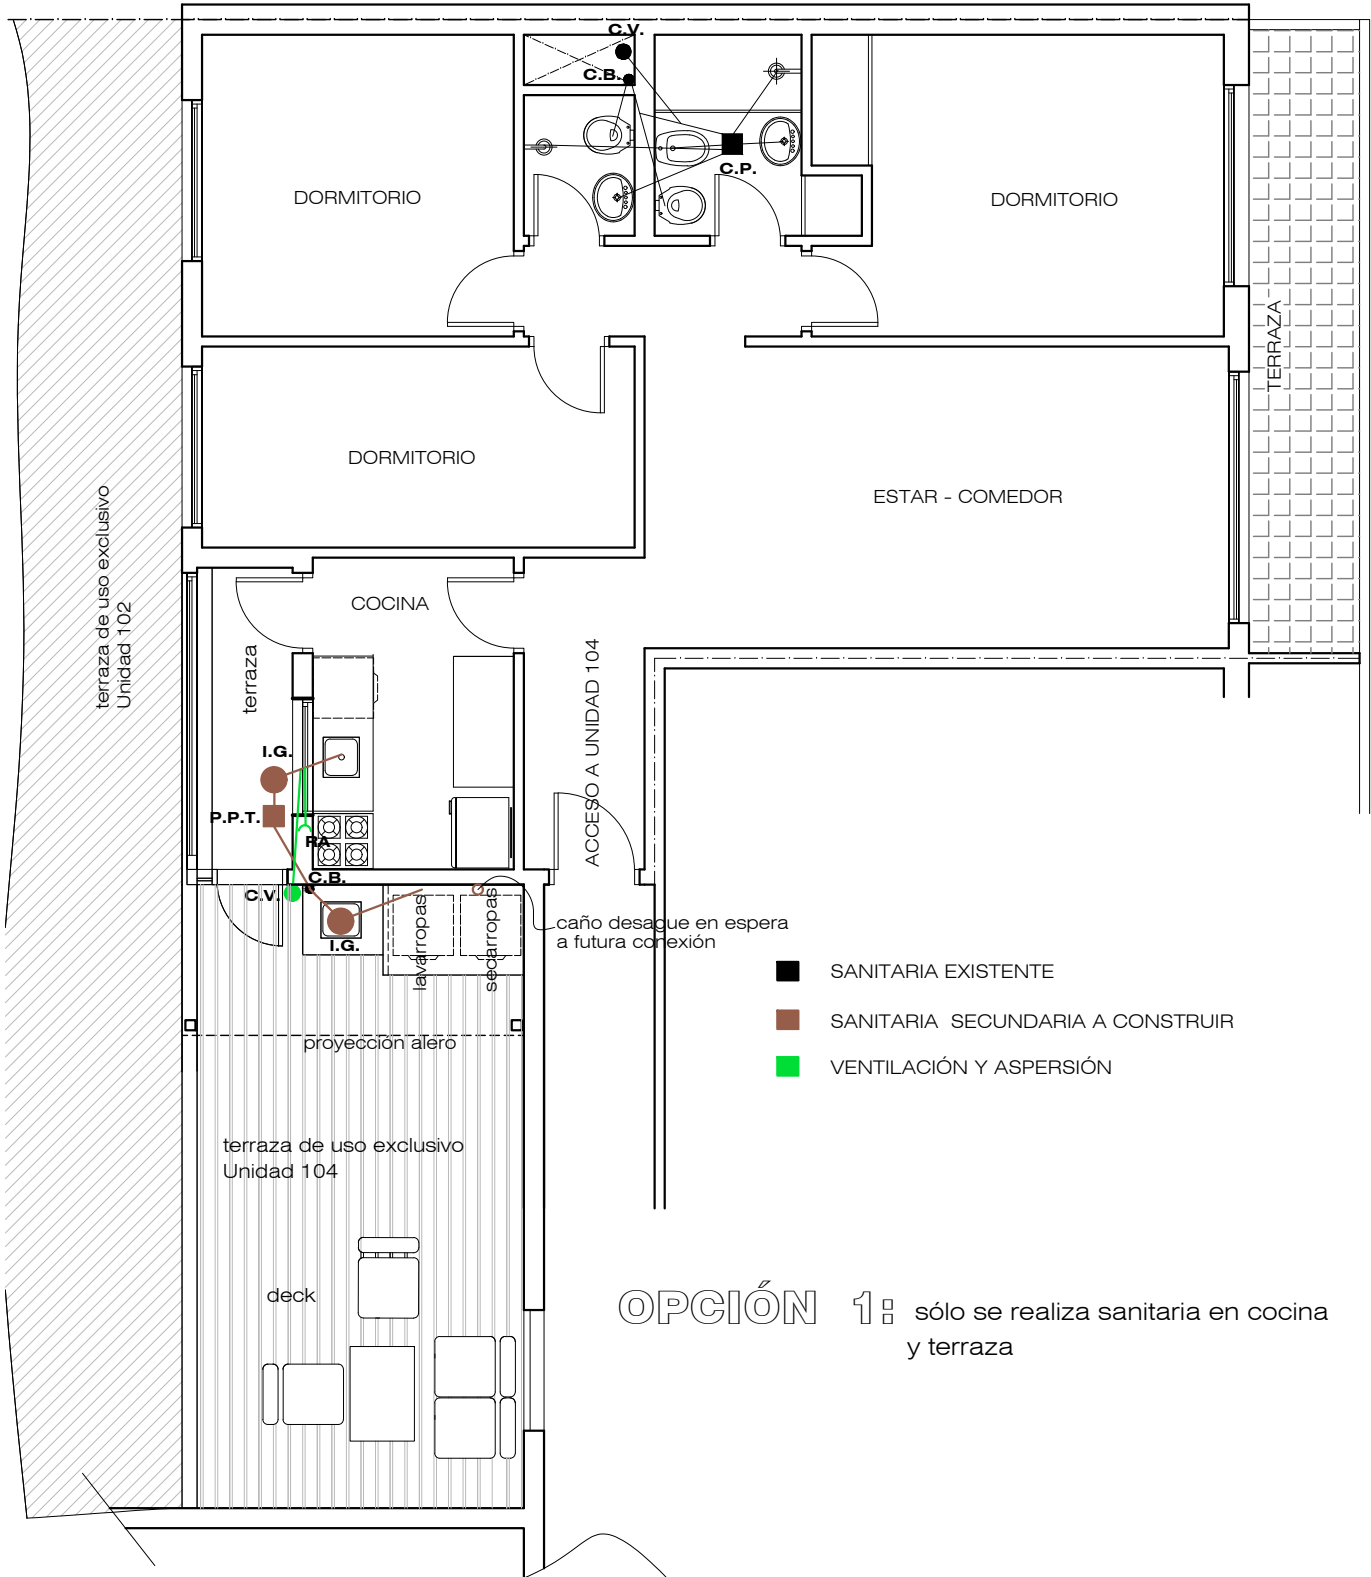

OPCIÓN 1: sólo se realiza sanitaria en cocina y terraza

SANITARIA 104 BHU

ESCALA 1:75

TODAS LAS MEDIDAS SE RECTIFICARÁN EN OBRA

BANCO HIPOTECARIO DEL URUGUAY - COLONIA

Motivo: REFACCIÓN COCINA, BAÑO Y TERRAZA EXTERIOR
APTO. GERENTE DE SUCURSAL COLONIA

Técnico: Arq. Ma. Alejandra Gavilán Pampillón
Especialista en Intervenciones en El Patrimonio Arquitectónico

Lámina:

A02

Contenido:

SANITARIA

Escala:
1:75

Fecha:
ENERO 2022