


RECORRIDO SANITARIA A REALIZAR

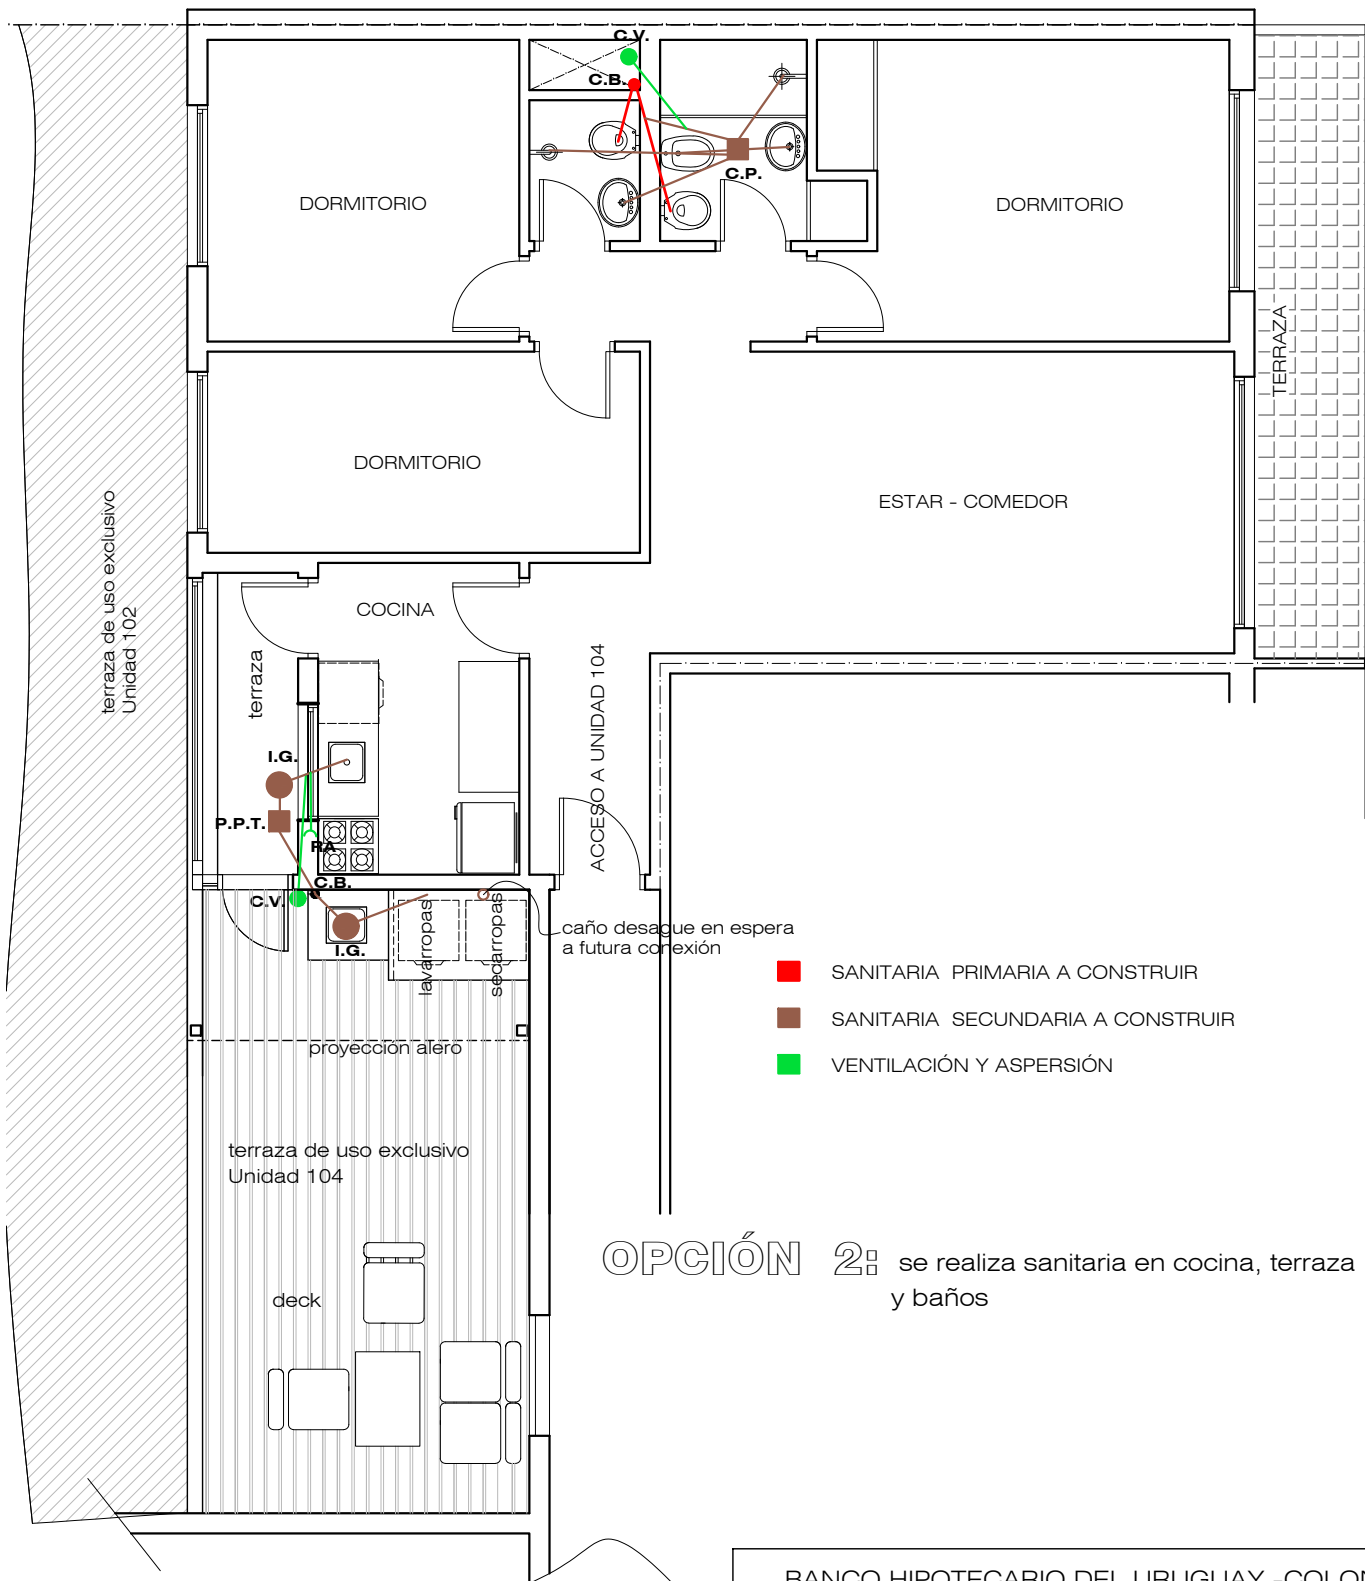

- SANITARIA PRIMARIA A CONSTRUIR
- SANITARIA SECUNDARIA A CONSTRUIR
- VENTILACIÓN Y ASPERSIÓN

**OPCIÓN 2:** se realiza sanitaria en cocina, terraza y baños

**SANITARIA 104 BHU**

ESCALA 1:75

TODAS LAS MEDIDAS SE RECTIFICARÁN EN OBRA

BANCO HIPOTECARIO DEL URUGUAY - COLONIA

Motivo: REFACCIÓN COCINA, BAÑO Y TERRAZA EXTERIOR  
APTO. GERENTE DE SUCURSAL COLONIA

Técnico: Arq. Ma. Alejandra Gavilán Pampillón  
Especialista en Intervenciones en El Patrimonio Arquitectónico

Lámina:

Contenido:

**A02'**

SANITARIA

Escala:  
1:75

Fecha:  
ENERO 2022