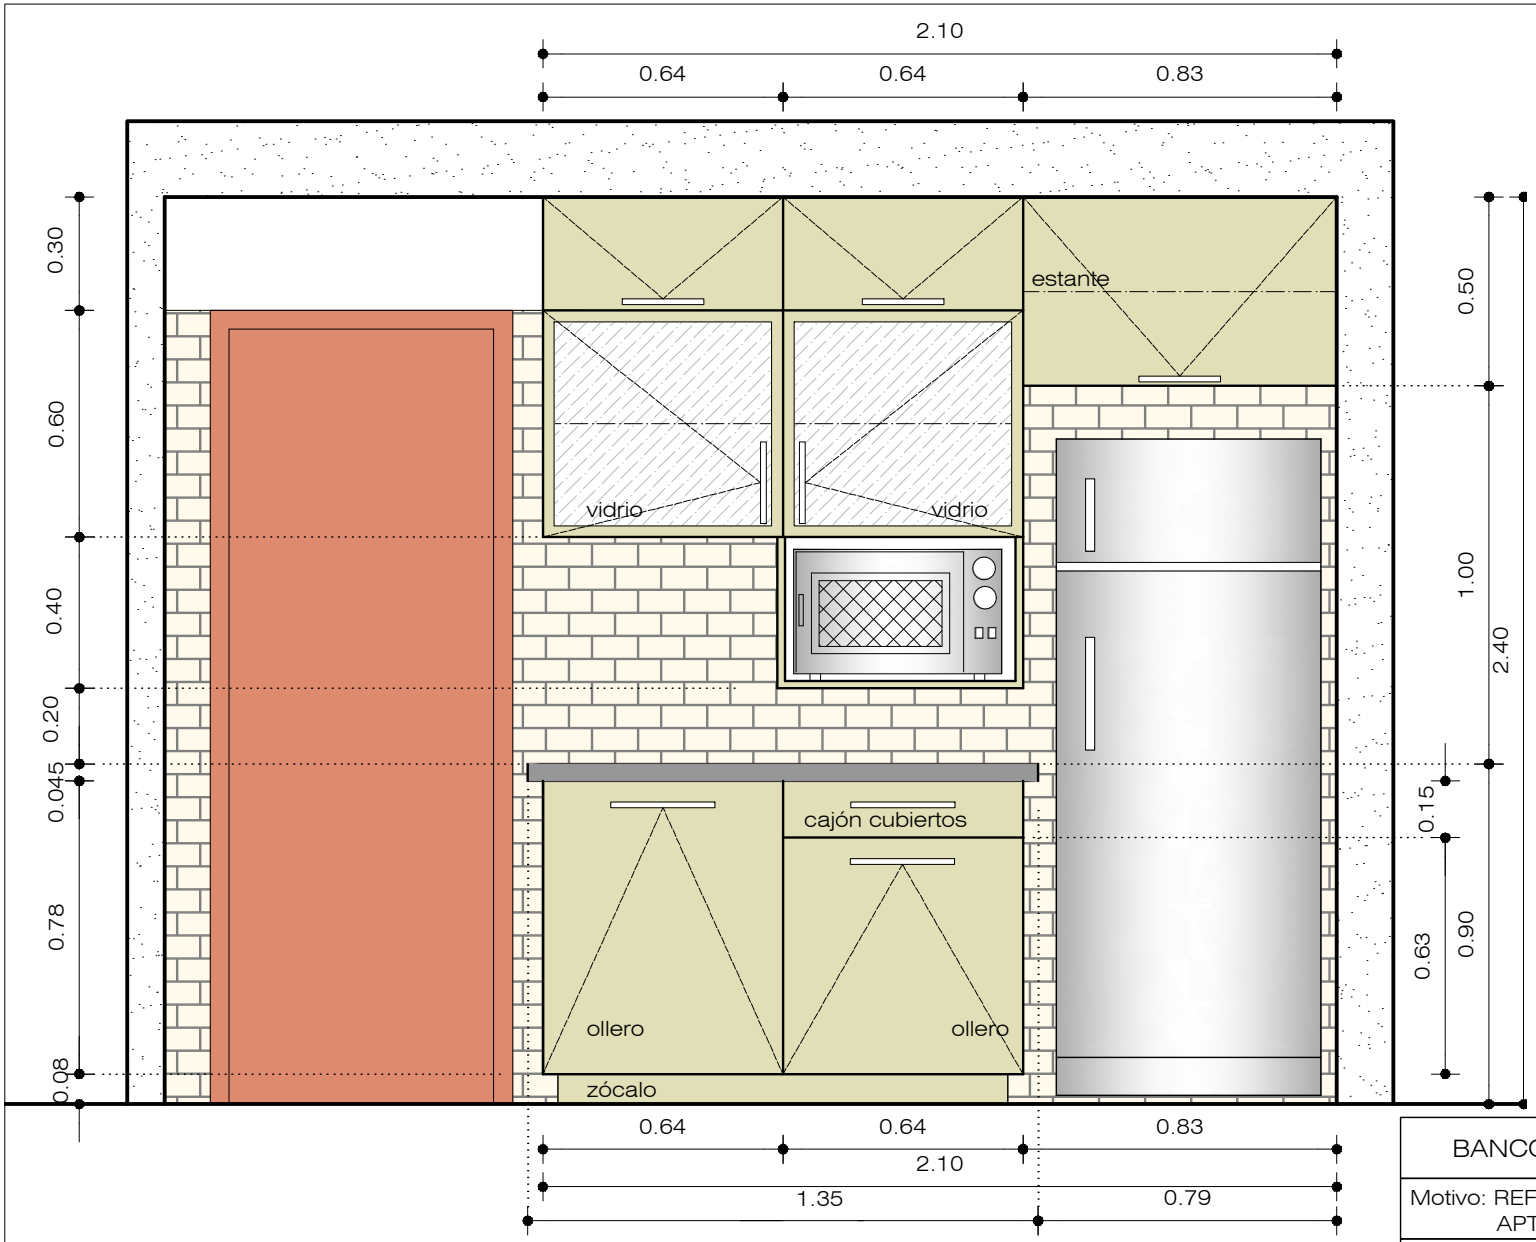

VISTA 2 2

DETALLE COCINA VIVIENDA 104 BHU

ESCALA 1:20

TODAS LAS MEDIDAS SE RECTIFICARÁN EN OBRA

BANCO HIPOTECARIO DEL URUGUAY -COLONIA

Motivo: REFACCIÓN COCINA, BAÑO Y TERRAZA EXTERIOR
APTO. GERENTE DE SUCURSAL COLONIA

Técnico: Arq. Ma. Alejandra Gavilán Pampillón
Especialista en Intervenciones en El Patrimonio Arquitectónico

Lámina:	Contenido:	Escala: 1:20
A06	MOBILIARIO COCINA	Fecha: ENERO 2022