

DIRECCIÓN GENERAL DE ARQUITECTURA

FACULTAD DE AGRONOMÍA

ESTACIONAMIENTO EN PREDIO GRANJA

PREDIO GRANJA, SEDE SAYAGO.

DIRECCIÓN: Av. Eugenio Garzón 809

PADRÓN: 50545

Arq. Horacio Flora
Director General de Arquitectura

Arq. Nicolás Moreira
Arquitecto Facultad de Agronomía - DGA

Arq. Fabián Lestido
Pasante Primera Experiencia Laboral FADU - DGA


Arq. Giuliana Fava
Pasante Primera Experiencia Laboral FADU - DGA


Bach. Mikaela Pereyra
Pasante estudiante DGA

Ing. Gonzalo Serantes
Asesor de Estructuras



UNIT-ISO A3 (297x420)mm

REFERENCIAS:
 Sector a intervenir

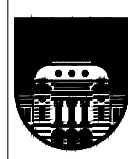

UNIVERSIDAD DE LA REPÚBLICA
 DIRECCIÓN GRAL. DE ARQUITECTURA

DIRECTOR: ARQ. HORACIO FLORA
 PROYECTO: ARQ. NICOLÁS MOREIRA
 DIBUJANTE: ARQ. GIULIANA FAVA
 ARQ. FABIÁN LESTIDO
 BACH. MIKAELA PEREYRA

ASESORES: ING. GONZALO SERANTES
 ING. JOSÉ LUIS TALLAC
 T.SANIT. PABLO RICHERO


SERVICIO: FACULTAD DE AGRONOMÍA
 PREDIO GRANJA, SEDE SAYAGO - Av. Eugenio Garzón 809

OBRA: ESTACIONAMIENTO
 GRÁFICO: PLANTA DE UBICACIÓN
 FECHA: Octubre 22 ESCALA: 1/1000

LÁM. N°:
U01

OBRAS DE ESTACIONAMIENTO EN PREDIO GRANJA

PROYECTO - ALBAÑILERÍA

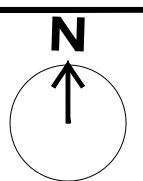

A

B

C

D

1

2

3

4

5


6

A

B


C

D

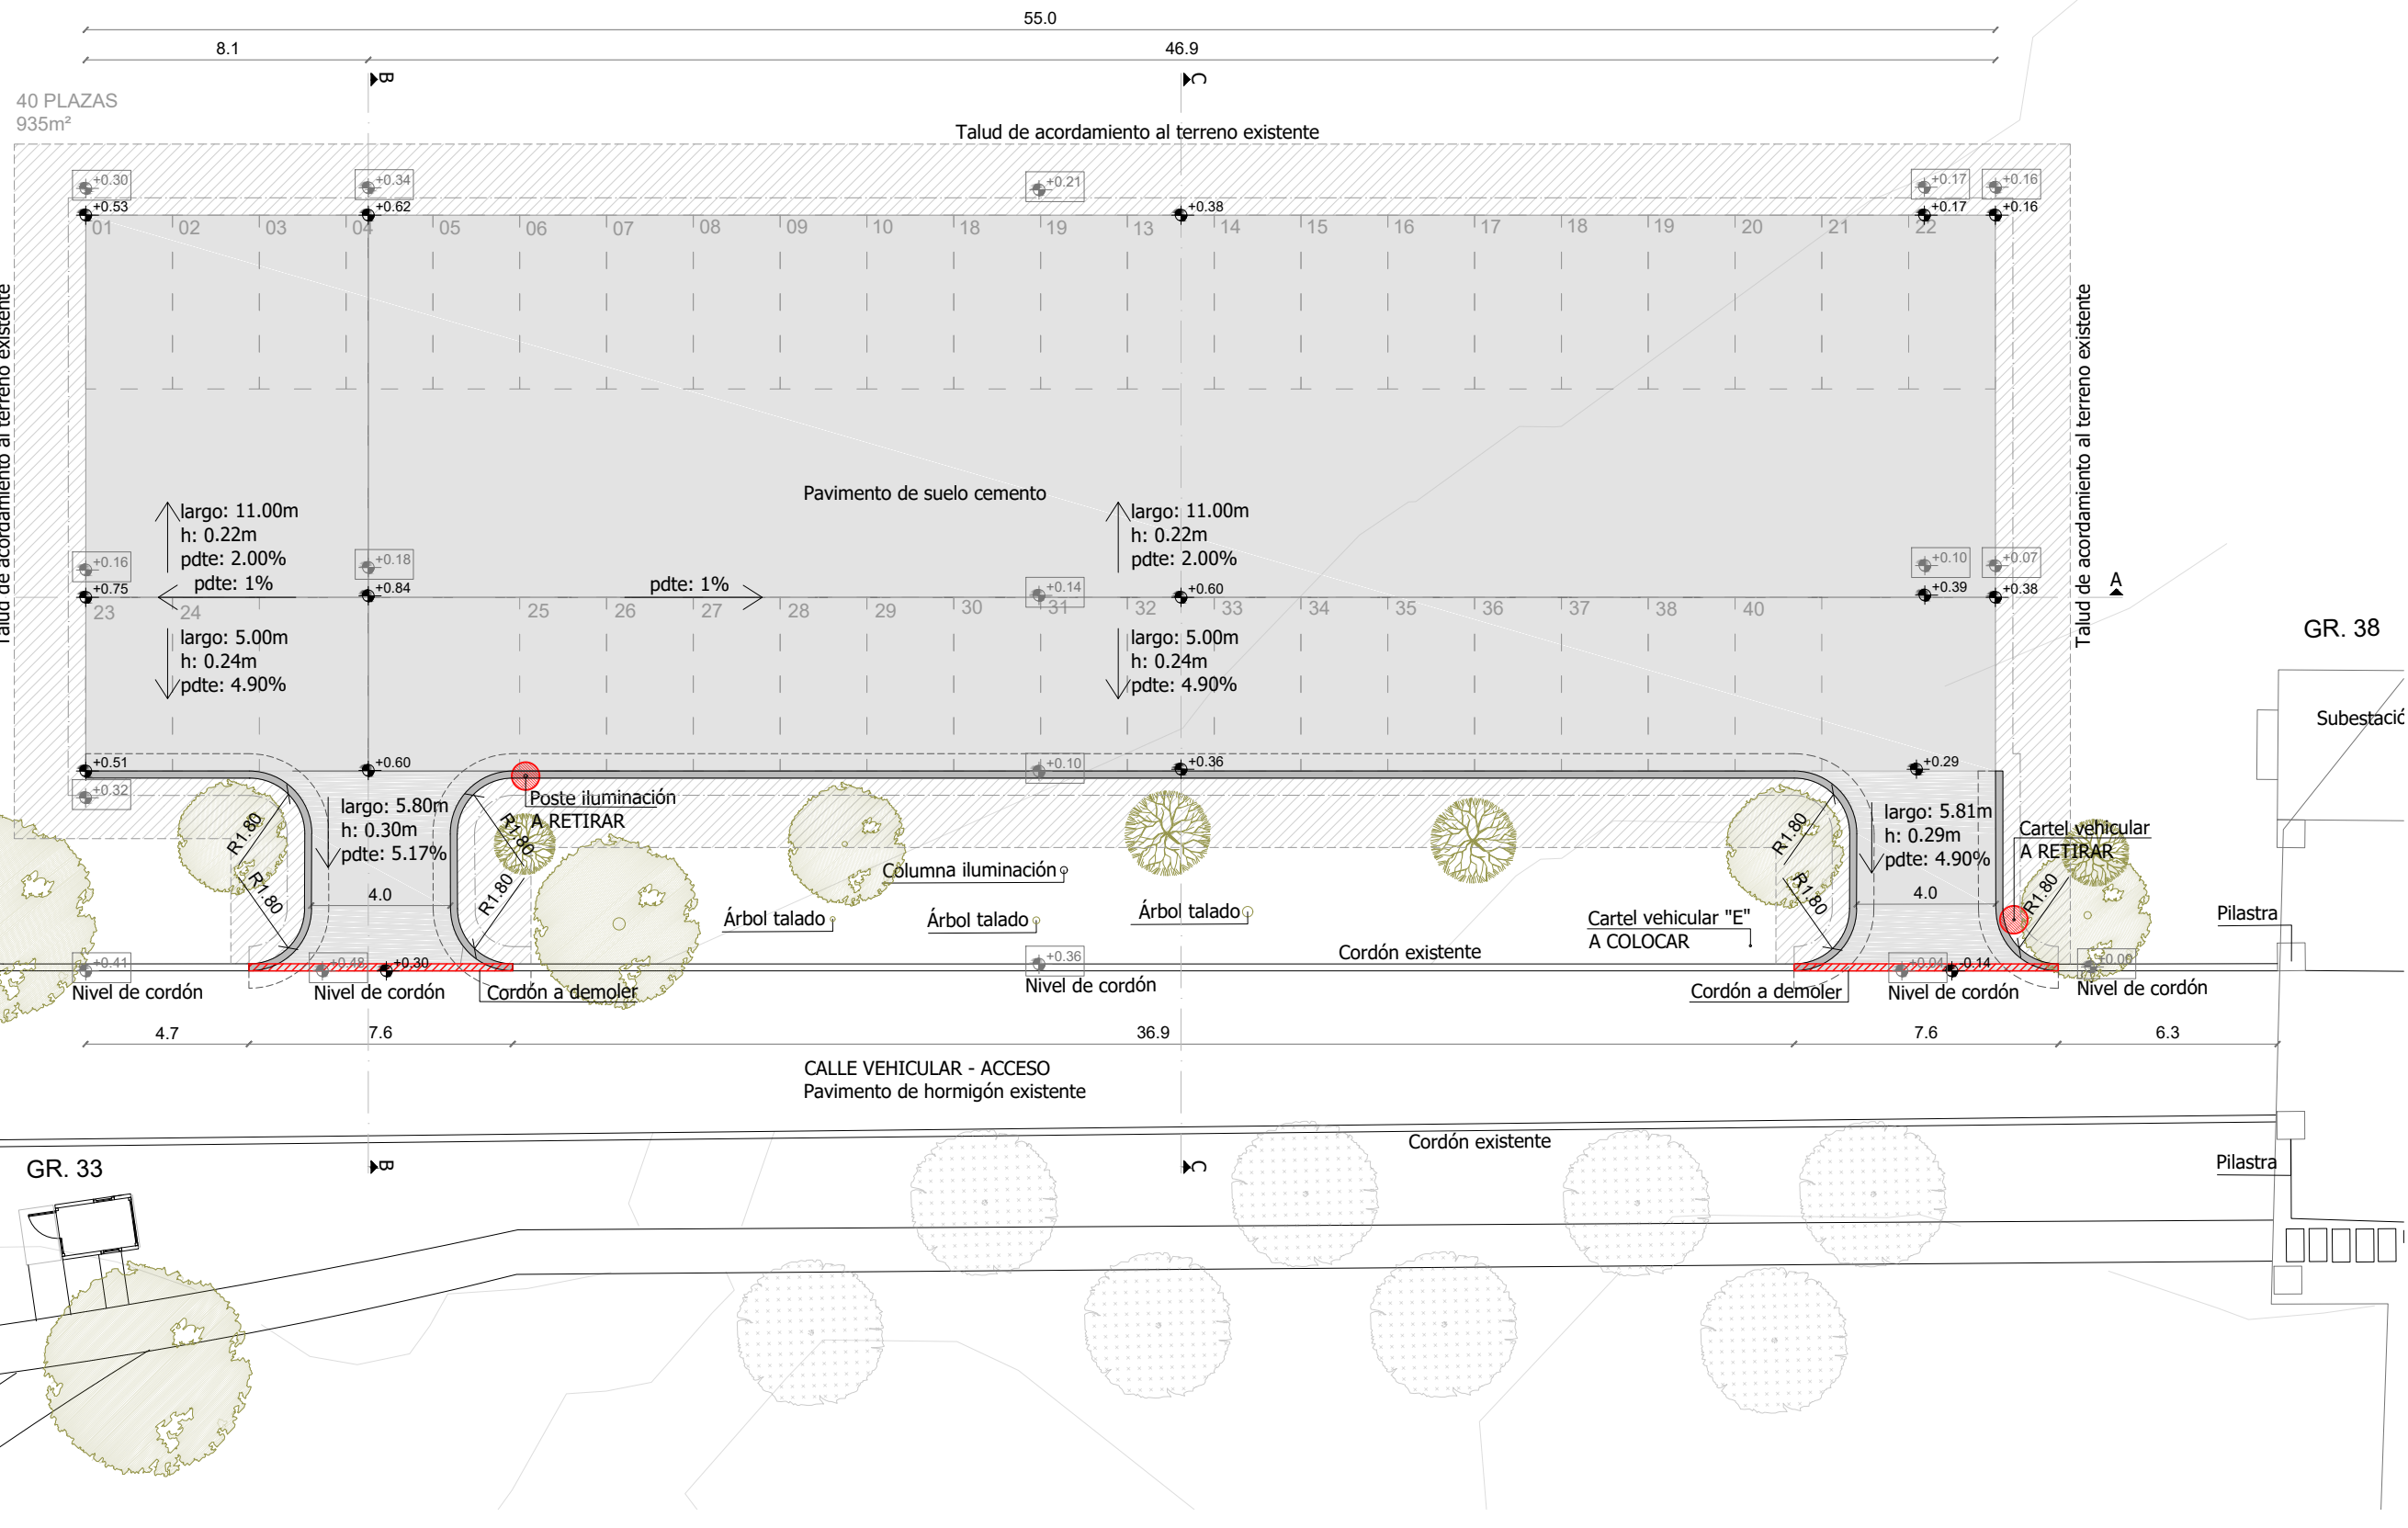

REFERENCIAS:

- Elementos a reubicar.
- Límite de sector a excavar y rellenar.
- Nivel de terreno existente.
- Nivel de terreno proyecto.
- Sector a reconfigurar talud

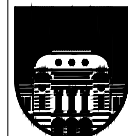

UNIVERSIDAD DE LA REPÚBLICA
DIRECCIÓN GRAL. DE ARQUITECTURA

DIRECTOR: ARQ. HORACIO FLORA
 PROYECTO: ARQ. NICOLÁS MOREIRA
 DIBUJANTE: ARQ. GIULIANA FAVA
 ARQ. FABIÁN LESTIDO
 BACH. MIKAELA PEREYRA

ASESORES: ING. GONZALO SERANTES
 ING. JOSÉ LUIS TALLAC
 T.SANIT. PABLO RICHERO

SERVICIO: FACULTAD DE AGRONOMÍA
PREDIO GRANJA, SEDE SAYAGO - Av. Eugenio Garzón 809

OBRA: ESTACIONAMIENTO
 GRÁFICO: PLANTA DE ALBAÑILERÍA
 FECHA: Octubre 22
 ESCALA: 1/200

LÁM. N°:

A01

1

2

3

4

5

6

1

2

3


4

5

6


A

A

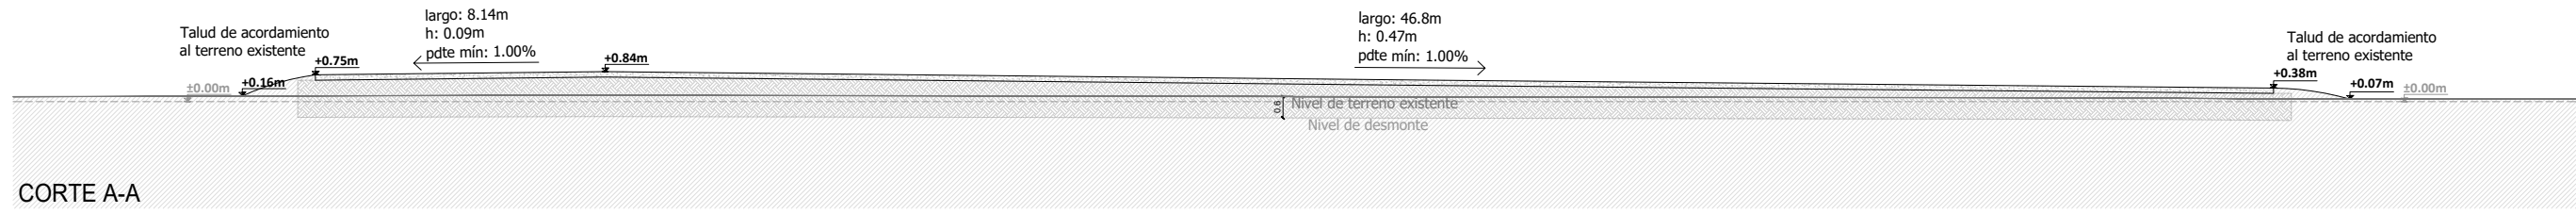


B

B

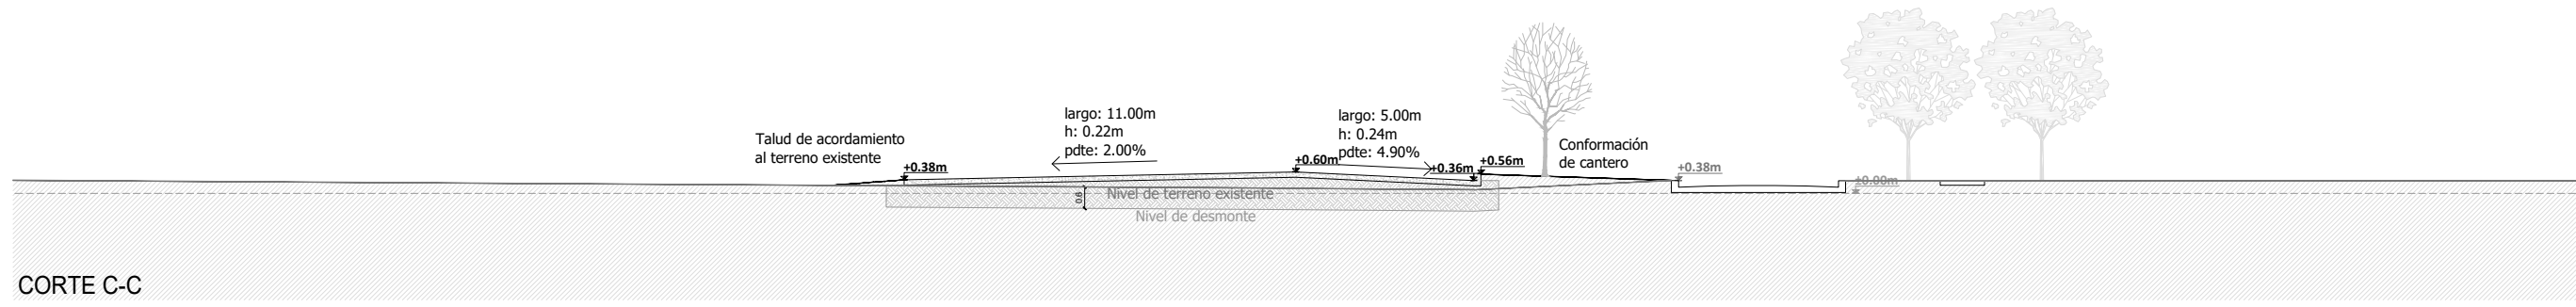

C

C

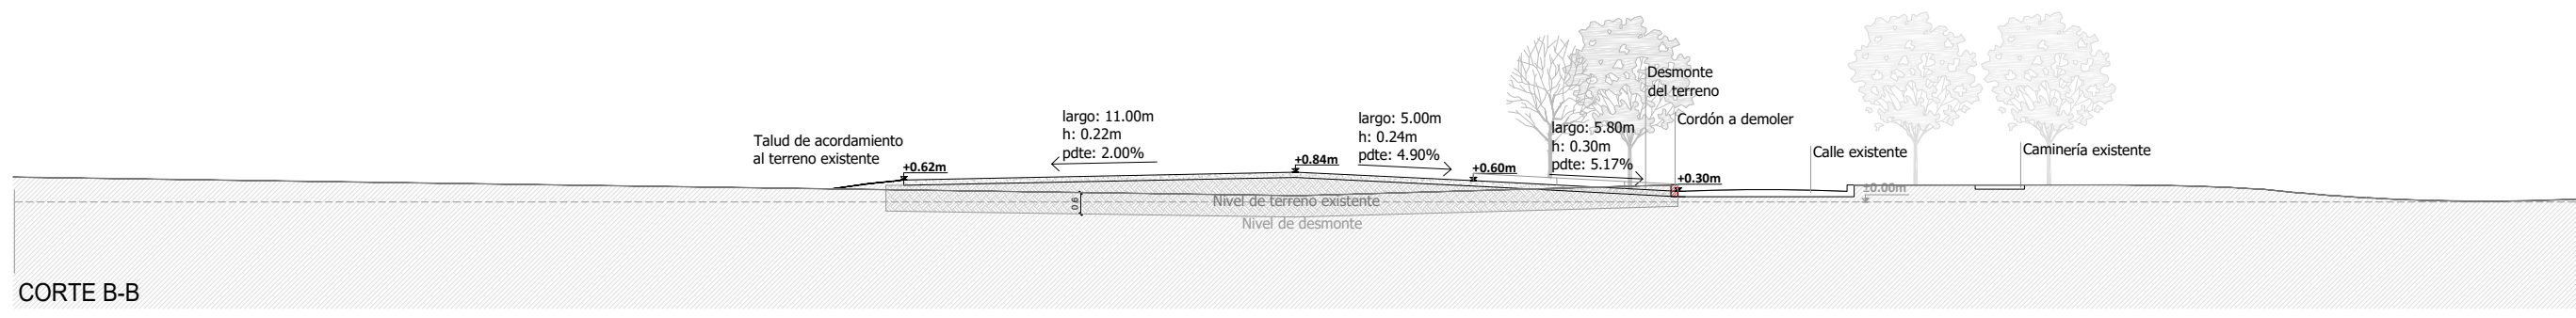

REFERENCIAS:

±0.00 Nivel de terreno existente.
±0.00 Nivel de terreno proyecto.

▨ Límite de sector a excavar y rellenar.
▭ Sector a reconfigurar talud



UNIVERSIDAD DE LA REPÚBLICA
DIRECCIÓN GRAL. DE ARQUITECTURA

DIRECTOR: ARQ. HORACIO FLORA
PROYECTO: ARQ. NICOLÁS MOREIRA
DIBUJANTE: ARQ. GIULIANA FAVA
ARQ. FABIÁN LESTIDO
BACH. MIKAELA PEREYRA

ASESORES: ING. GONZALO SERANTES
ING. JOSÉ LUIS TALLAC
T.SANIT. PABLO RICHERO

SERVICIO: FACULTAD DE AGRONOMÍA
PREDIO GRANJA, SEDE SAYAGO - Av. Eugenio Garzón 809

OBRA: ESTACIONAMIENTO
GRÁFICO: CORTES DE ALBAÑILERÍA

FECHA: Octubre 22 ESCALA: 1/200

LÁM. N°:

A01

1

2

3

4

5

6

D

D

A

B

C

D

A

B

C

D

1




2

3

4

5

6

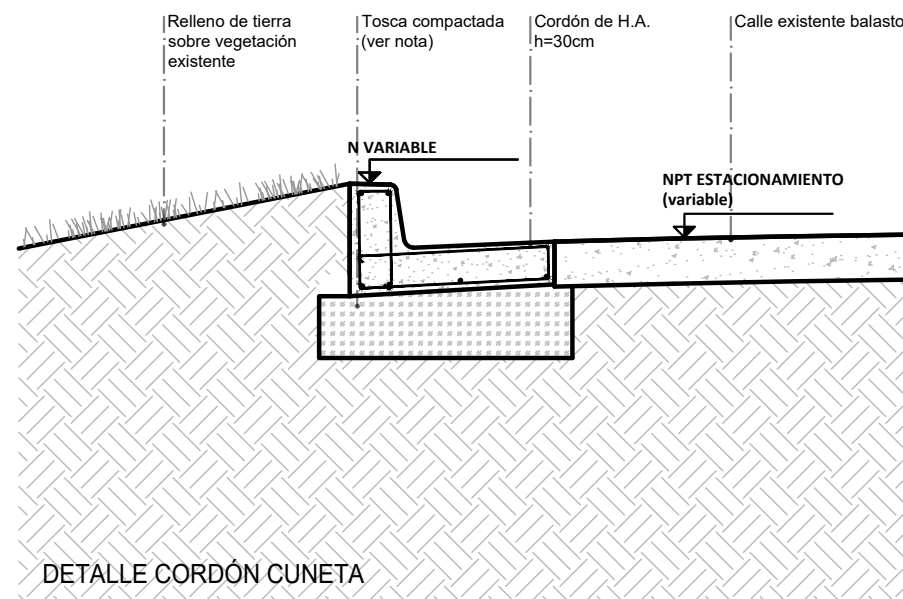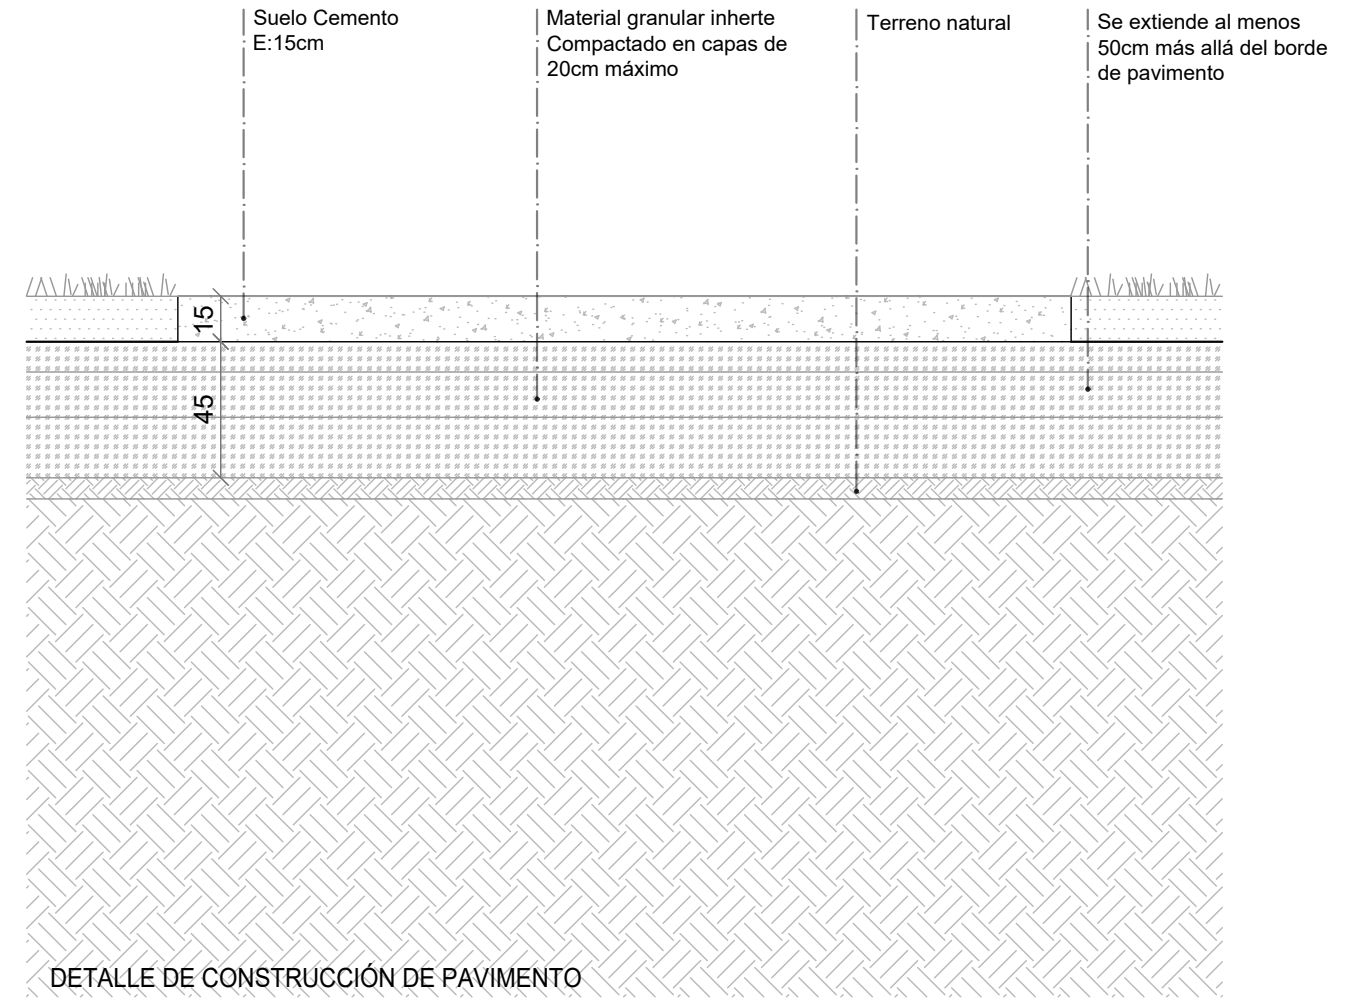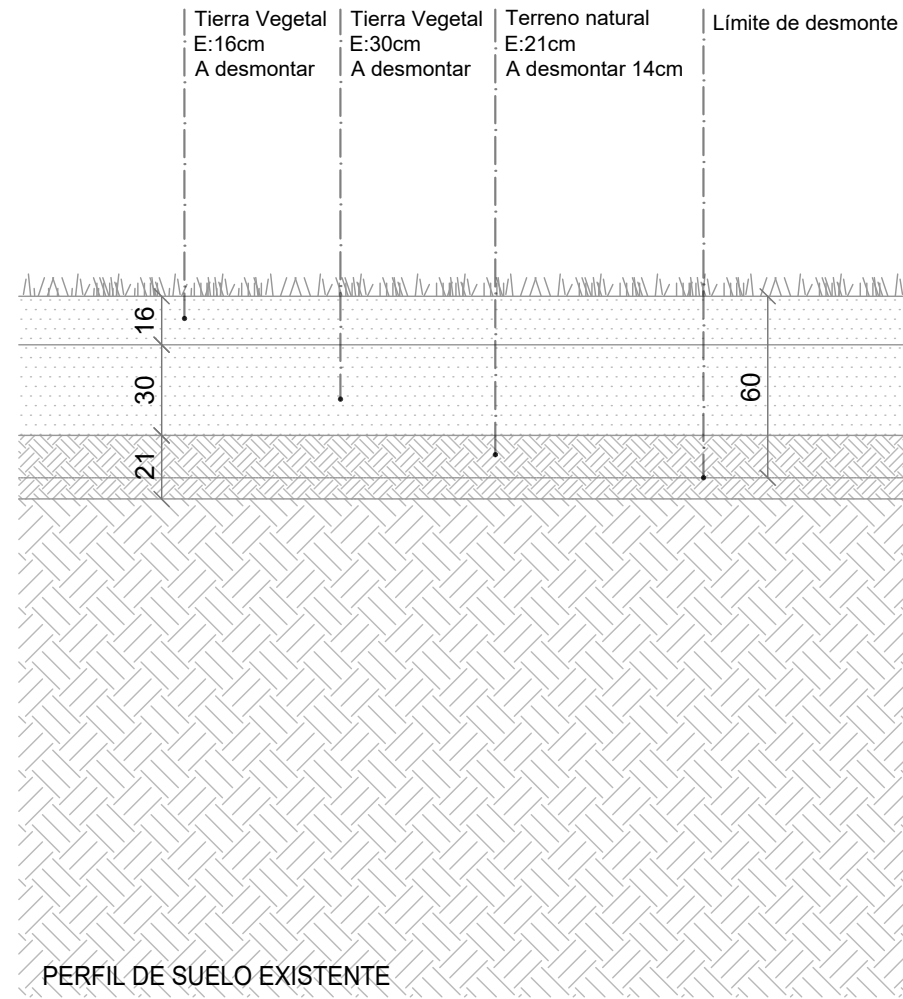

REFERENCIAS:



UNIVERSIDAD DE LA REPÚBLICA
DIRECCIÓN GRAL. DE ARQUITECTURA

DIRECTOR: ARQ. HORACIO FLORA
PROYECTO: ARQ. NICOLÁS MOREIRA
DIBUJANTE: ARQ. GIULIANA FAVA
ARQ. FABIÁN LESTIDO
BACH. MIKAELA PEREYRA

ASESORES: ING. GONZALO SERANTES
ING. JOSÉ LUIS TALLAC
T.SANIT. PABLO RICHERO

SERVICIO: FACULTAD DE AGRONOMÍA
PREDIO GRANJA, SEDE SAYAGO - Av. Eugenio Garzón 809

OBRA: ESTACIONAMIENTO
GRAFICO: DETALLE PAVIMENTO Y CORDÓN

FECHA: Octubre 22 ESCALA: 1/25

LAM. N°:

D01

1

2

3

4

5

6