



SANITARIA S.S.1

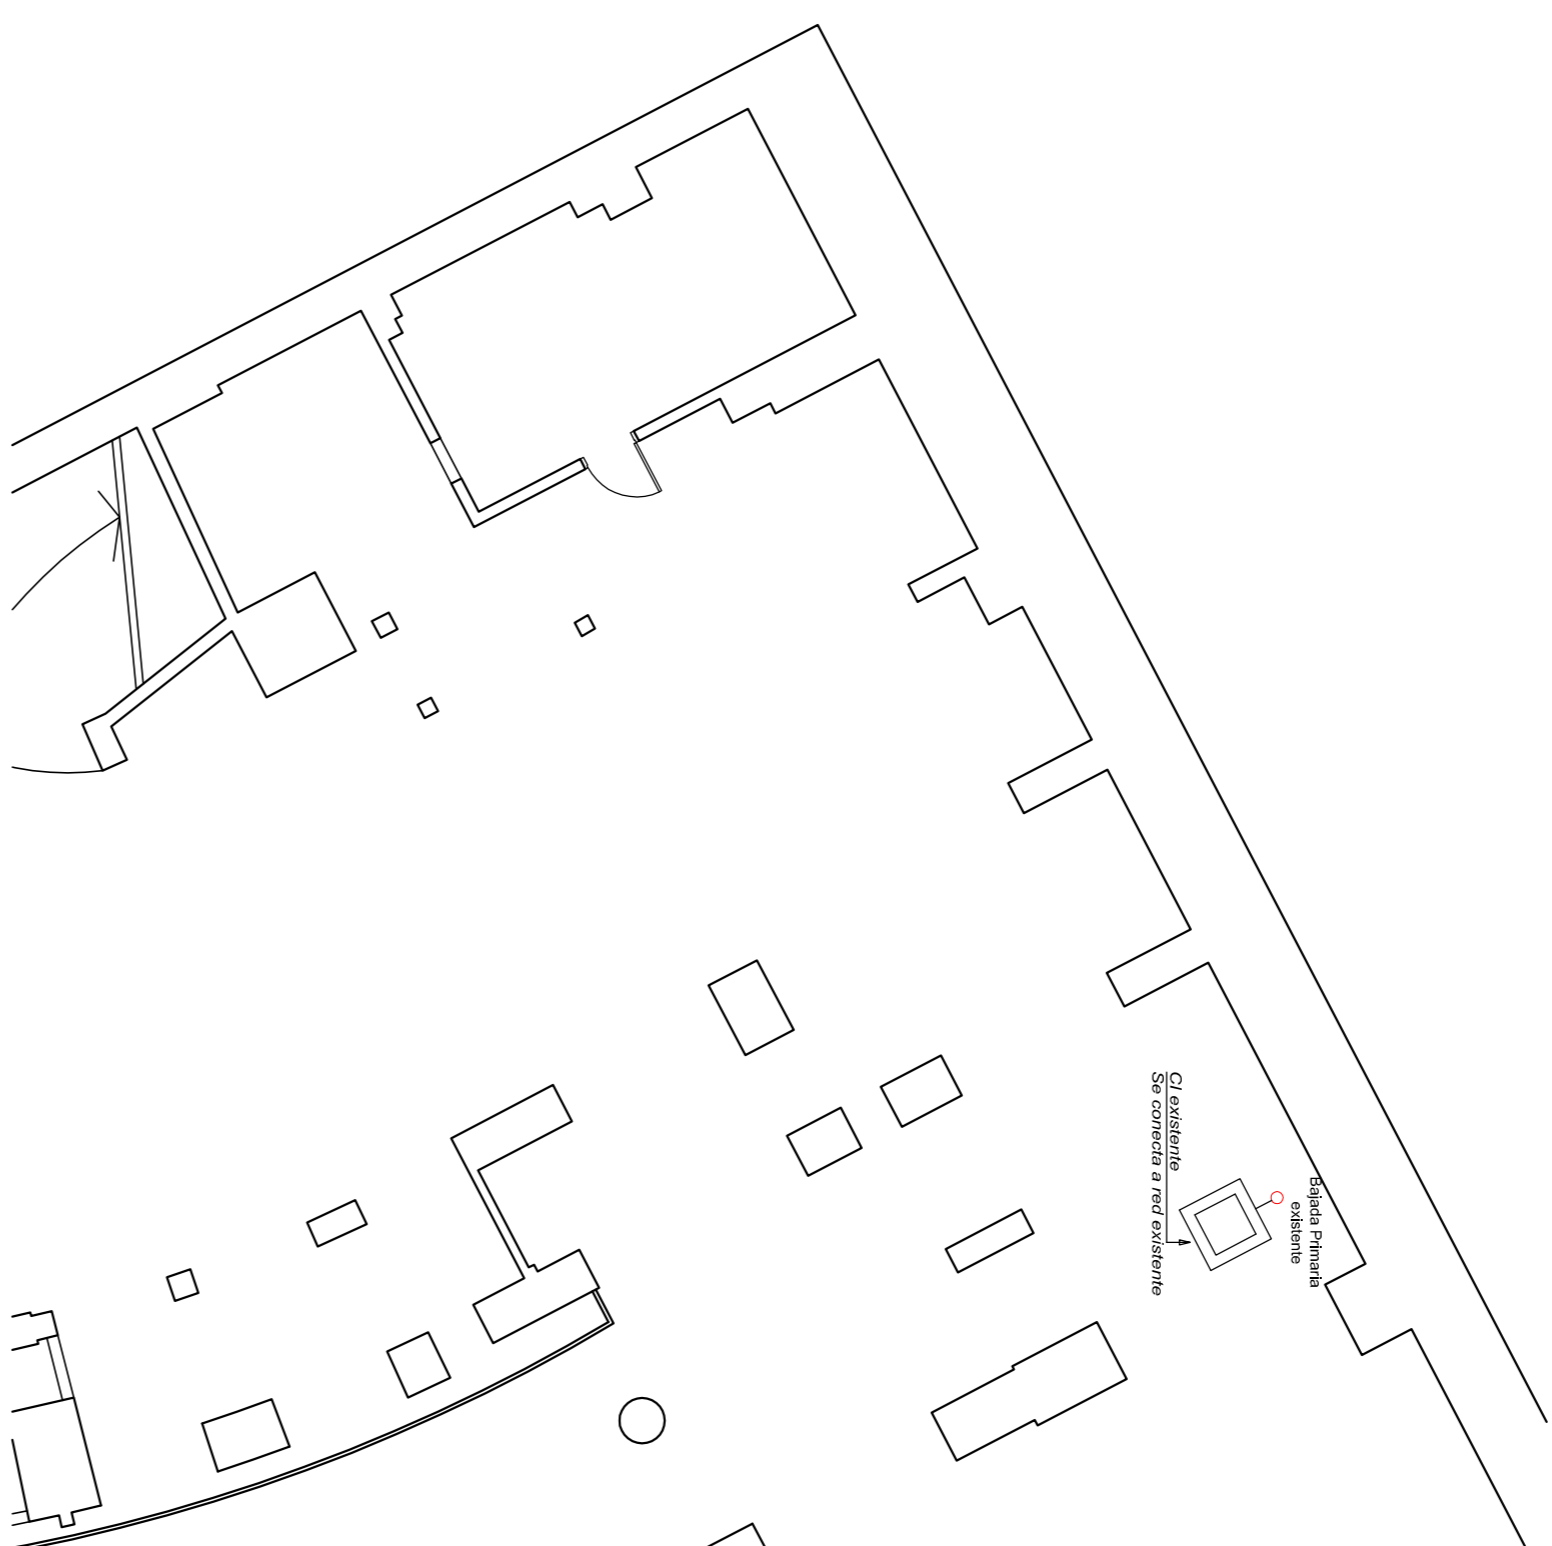

SANITARIA S.S.2

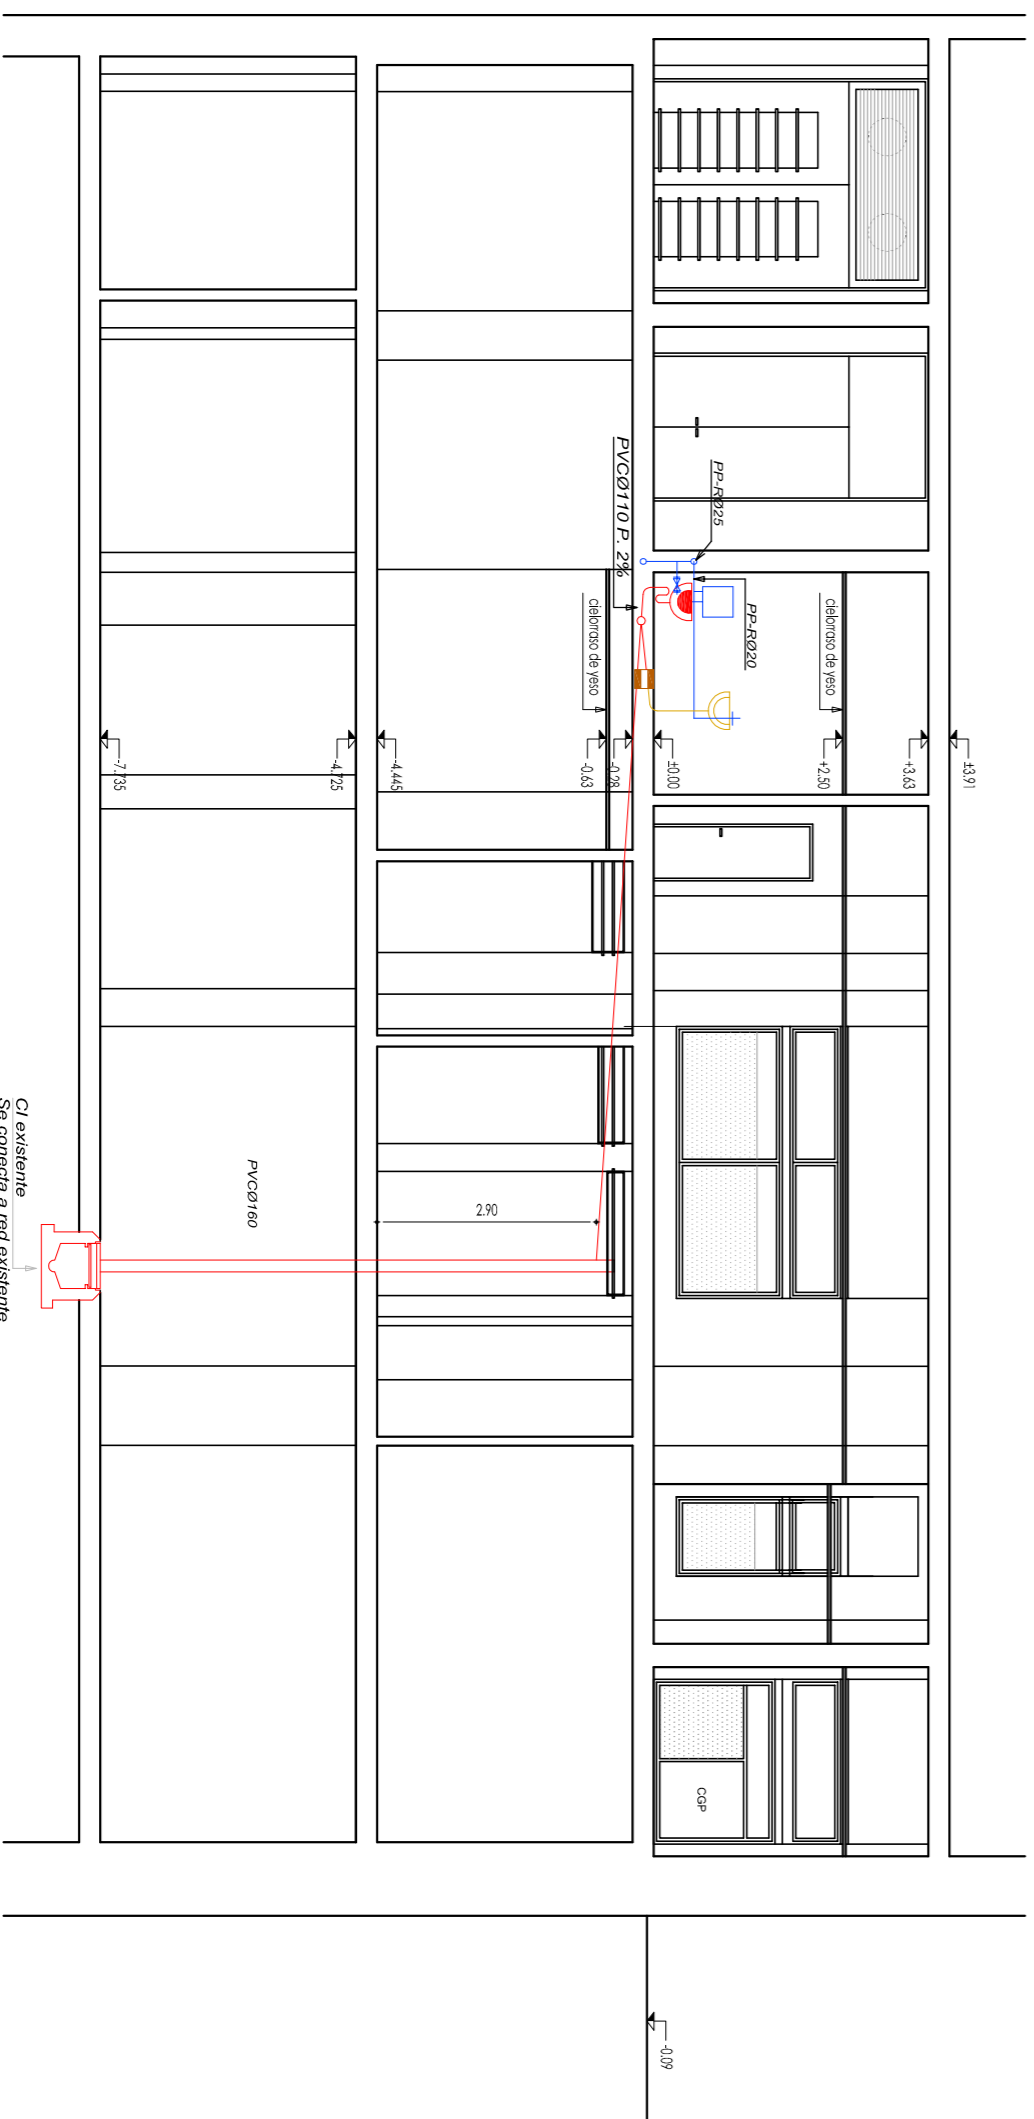

PLANTA DE UBICACION
ESCALA 1:1000



BANCO DE SEGUROS DEL ESTADO

EDIFICIO LIBERTADOR 1464
UBICACION LIBERTADOR 1464
PADRON AREA 500 m² 66833
PLANO NIVEL -4,445 y -7,735
Sanitaria S.S.1 y S.S.2
ESCALA 1:100
Arq. Sub. Antonio Tochidjian
EQUIPO TECNICO
Arq. Sonda Lemes
Arq. Arq. Alondro Dolis
Arq. Arq. Inés Seguróla
MAYO 2011
OBS: LAMINA Sqn2

CORTE SANITARIA
Esc. 1:100