





SANITARIA P.B.
Esc. 1:100

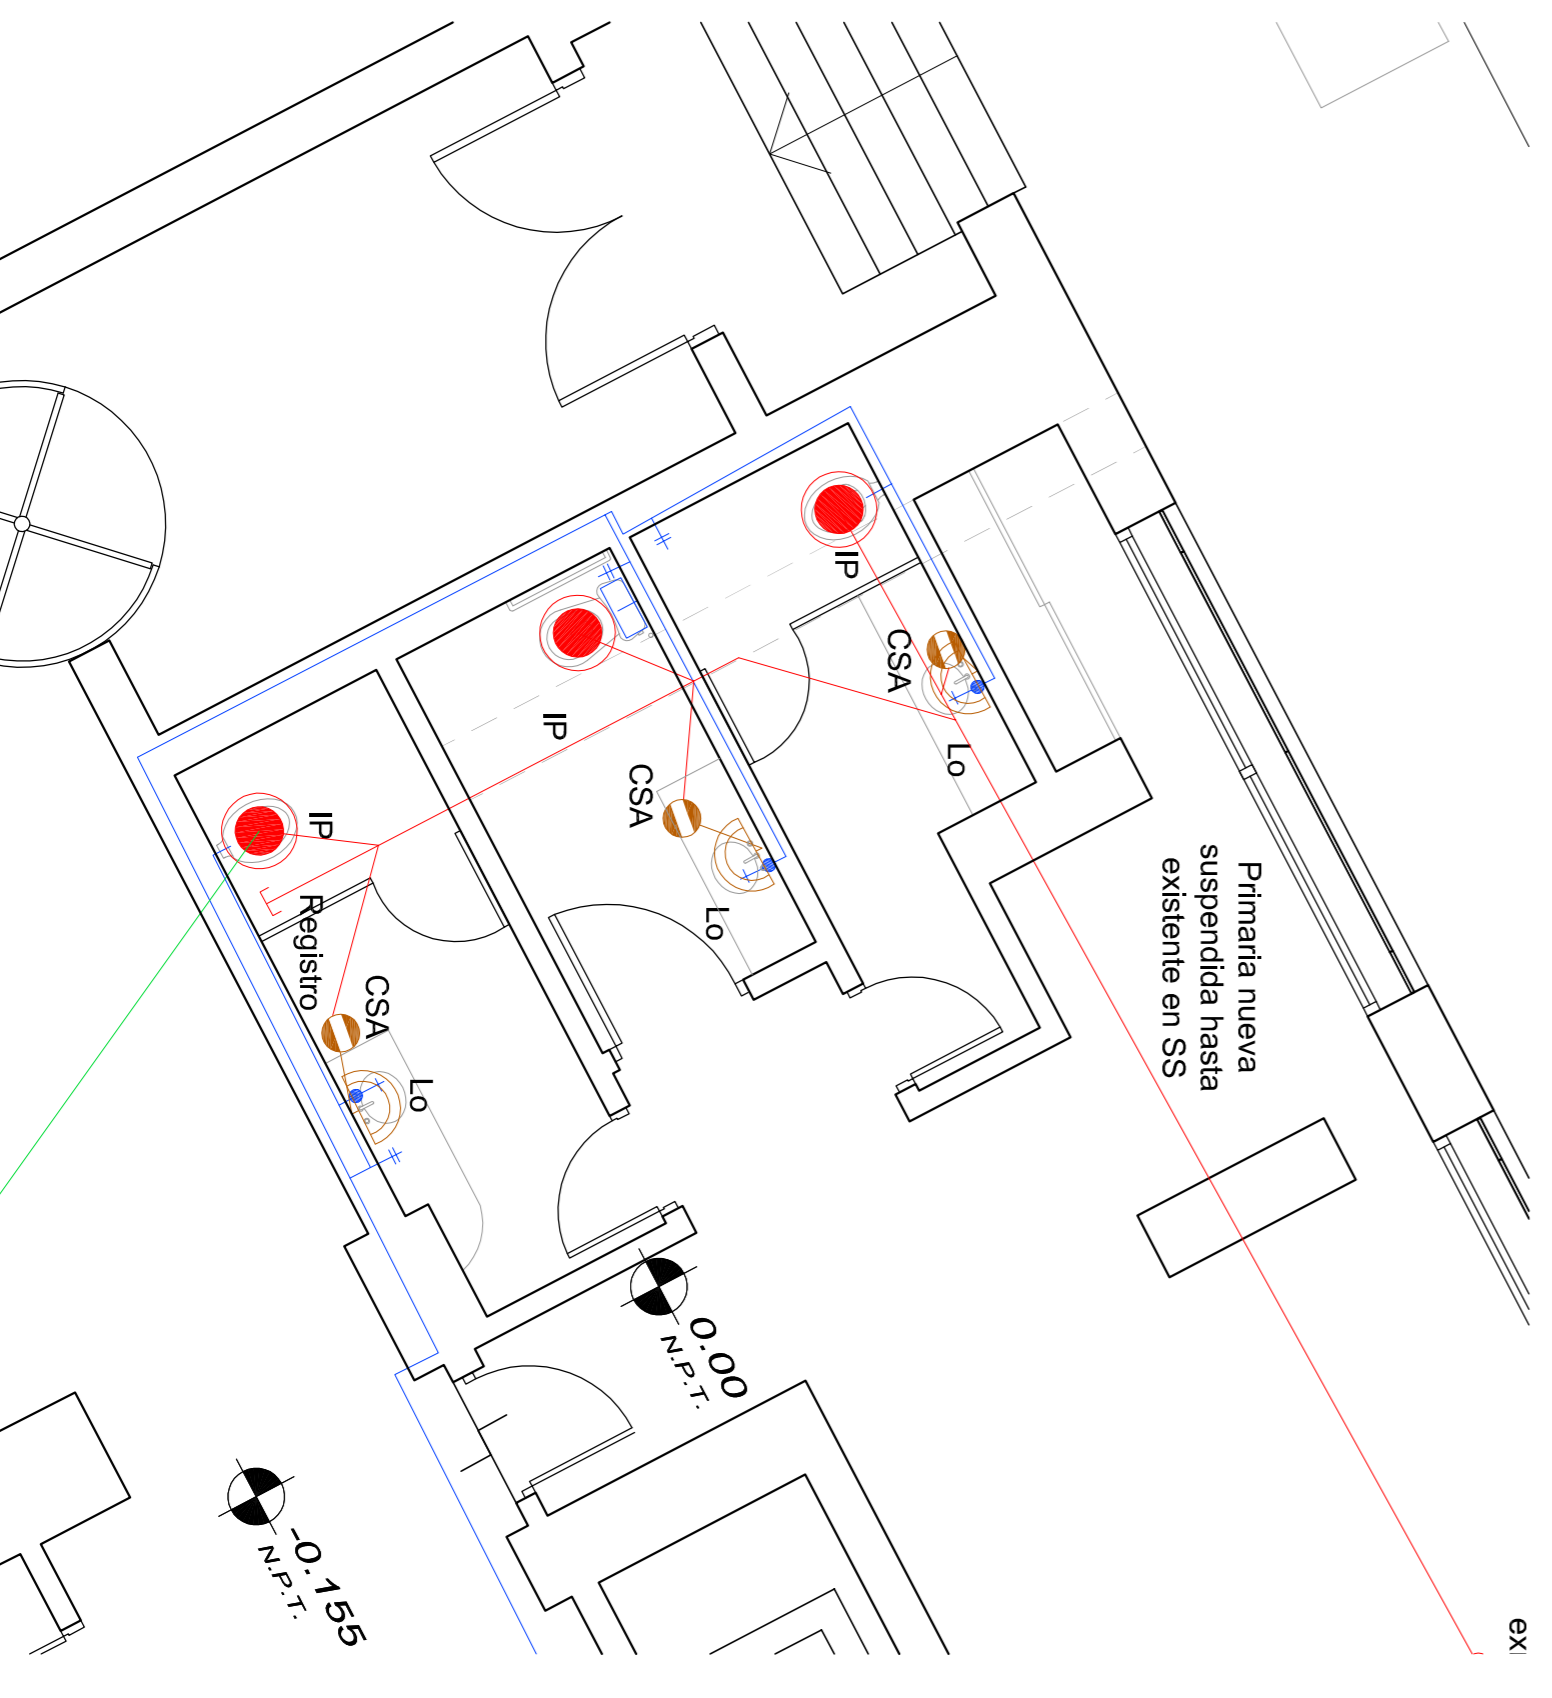

DETALLE SANITARIA SS.HH. PUBLICOS
Esc. 1:50

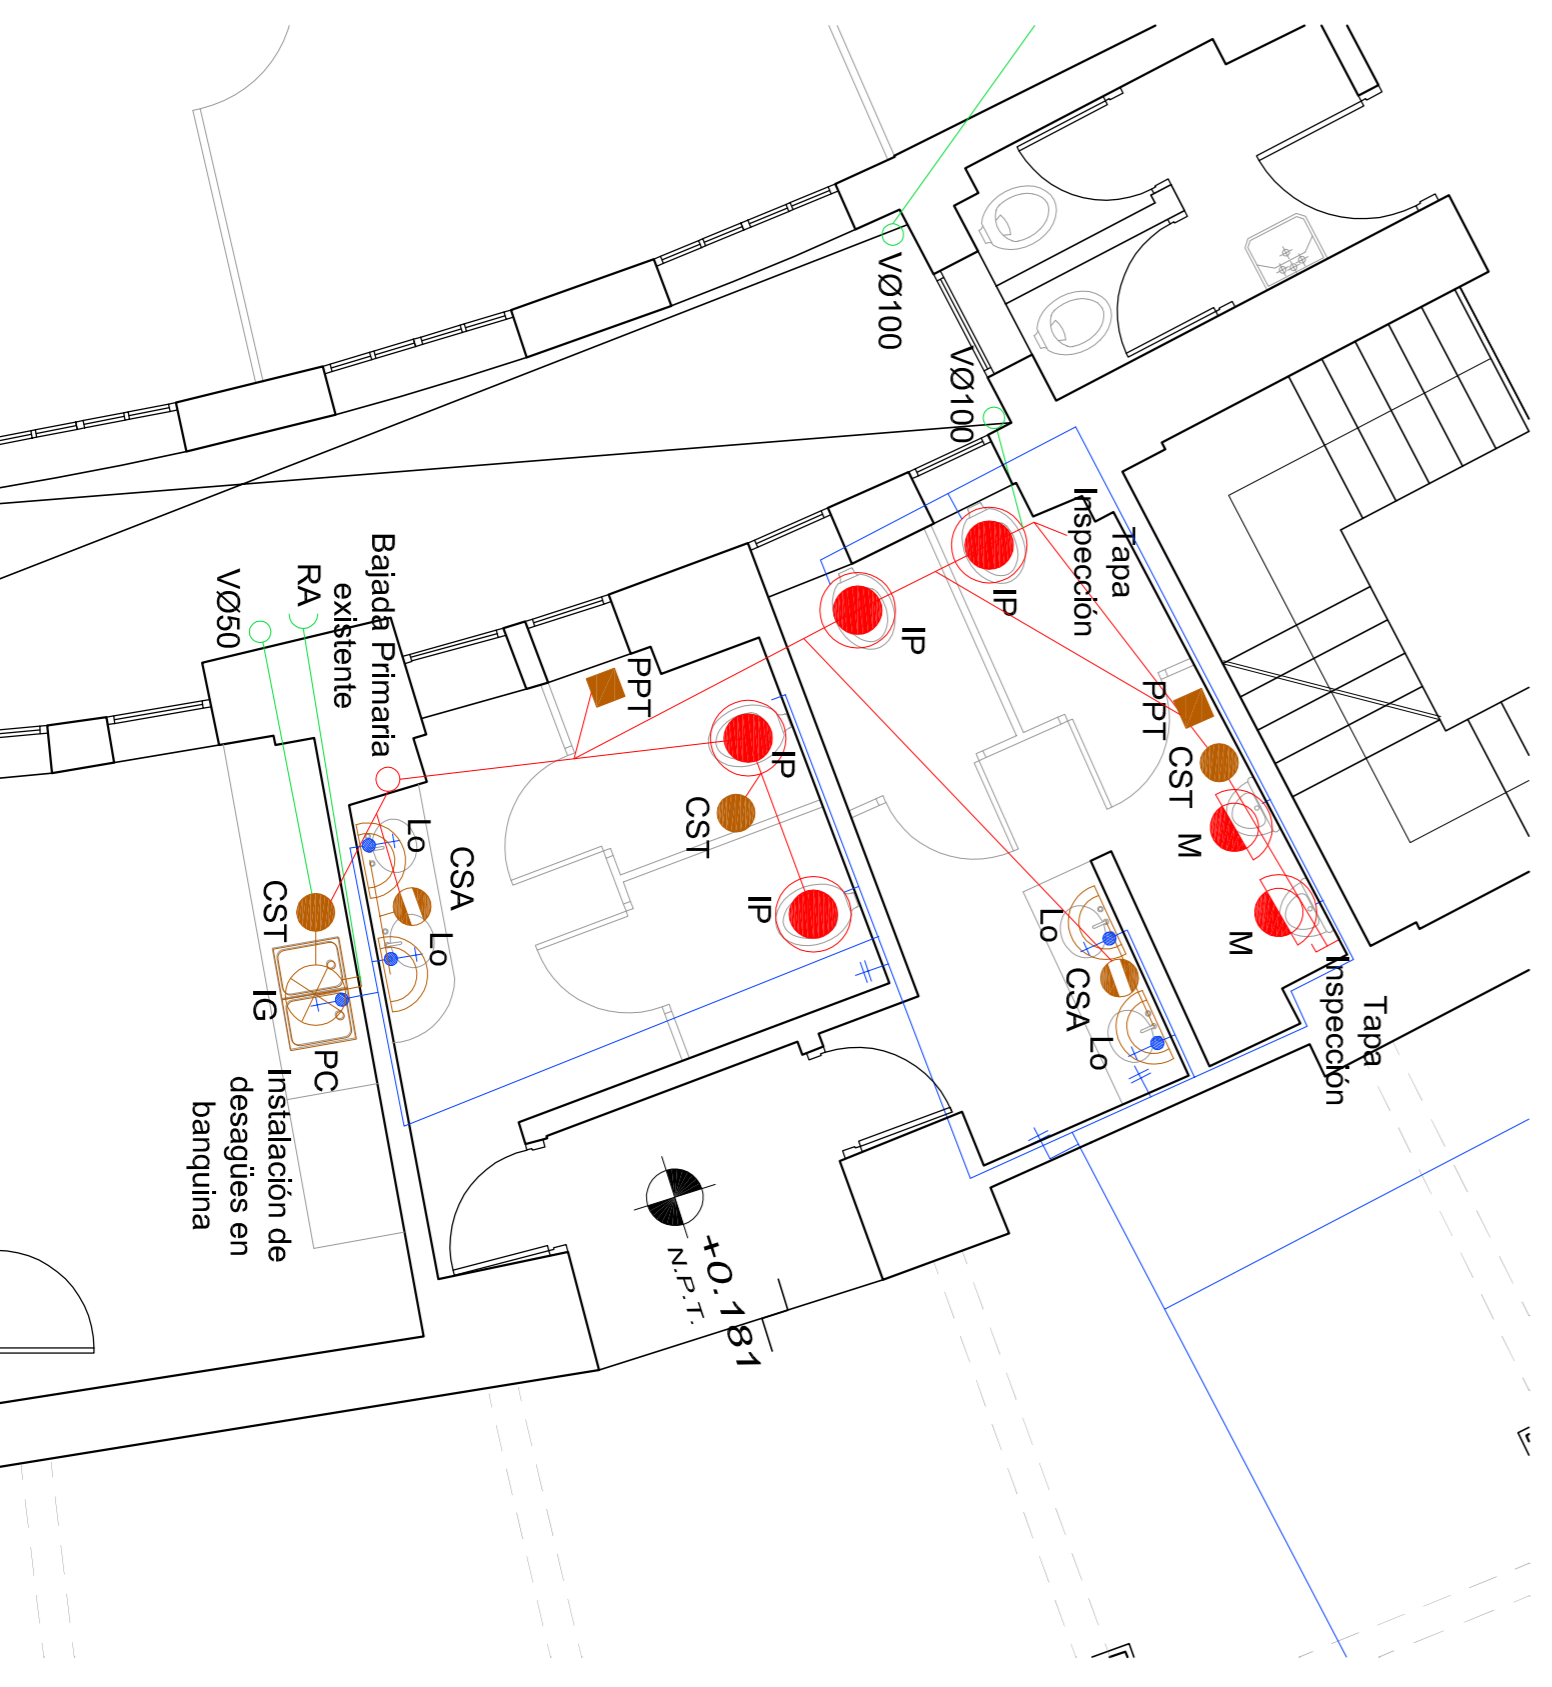

DETALLE SANITARIA SS.HH. FUNCIONARIOS
Esc. 1:50



PLANTA DE UBICACION
ESCALA 1:1000

BSE	
BANCO DE SEGUROS DEL ESTADO	
EDIFICIO	LIBERTADOR 1464
UBICACION	LIBERTADOR 1464
PADRON	AREA 500 m ²
	66833
PLANO	NIVEL ± 0.00
SANTUARIO P.B.	
ESCALA	1:100
Arq. Sub. William Martínez	
EQUIPO TECNICO	
Arq. Sonda Lemes	
Arq. Arq. Alondro Dolís	
FECHA	MAYO 2011
Arq. Arq. Inés Seguróla	
OBS.:	
LAMINA	SCN1