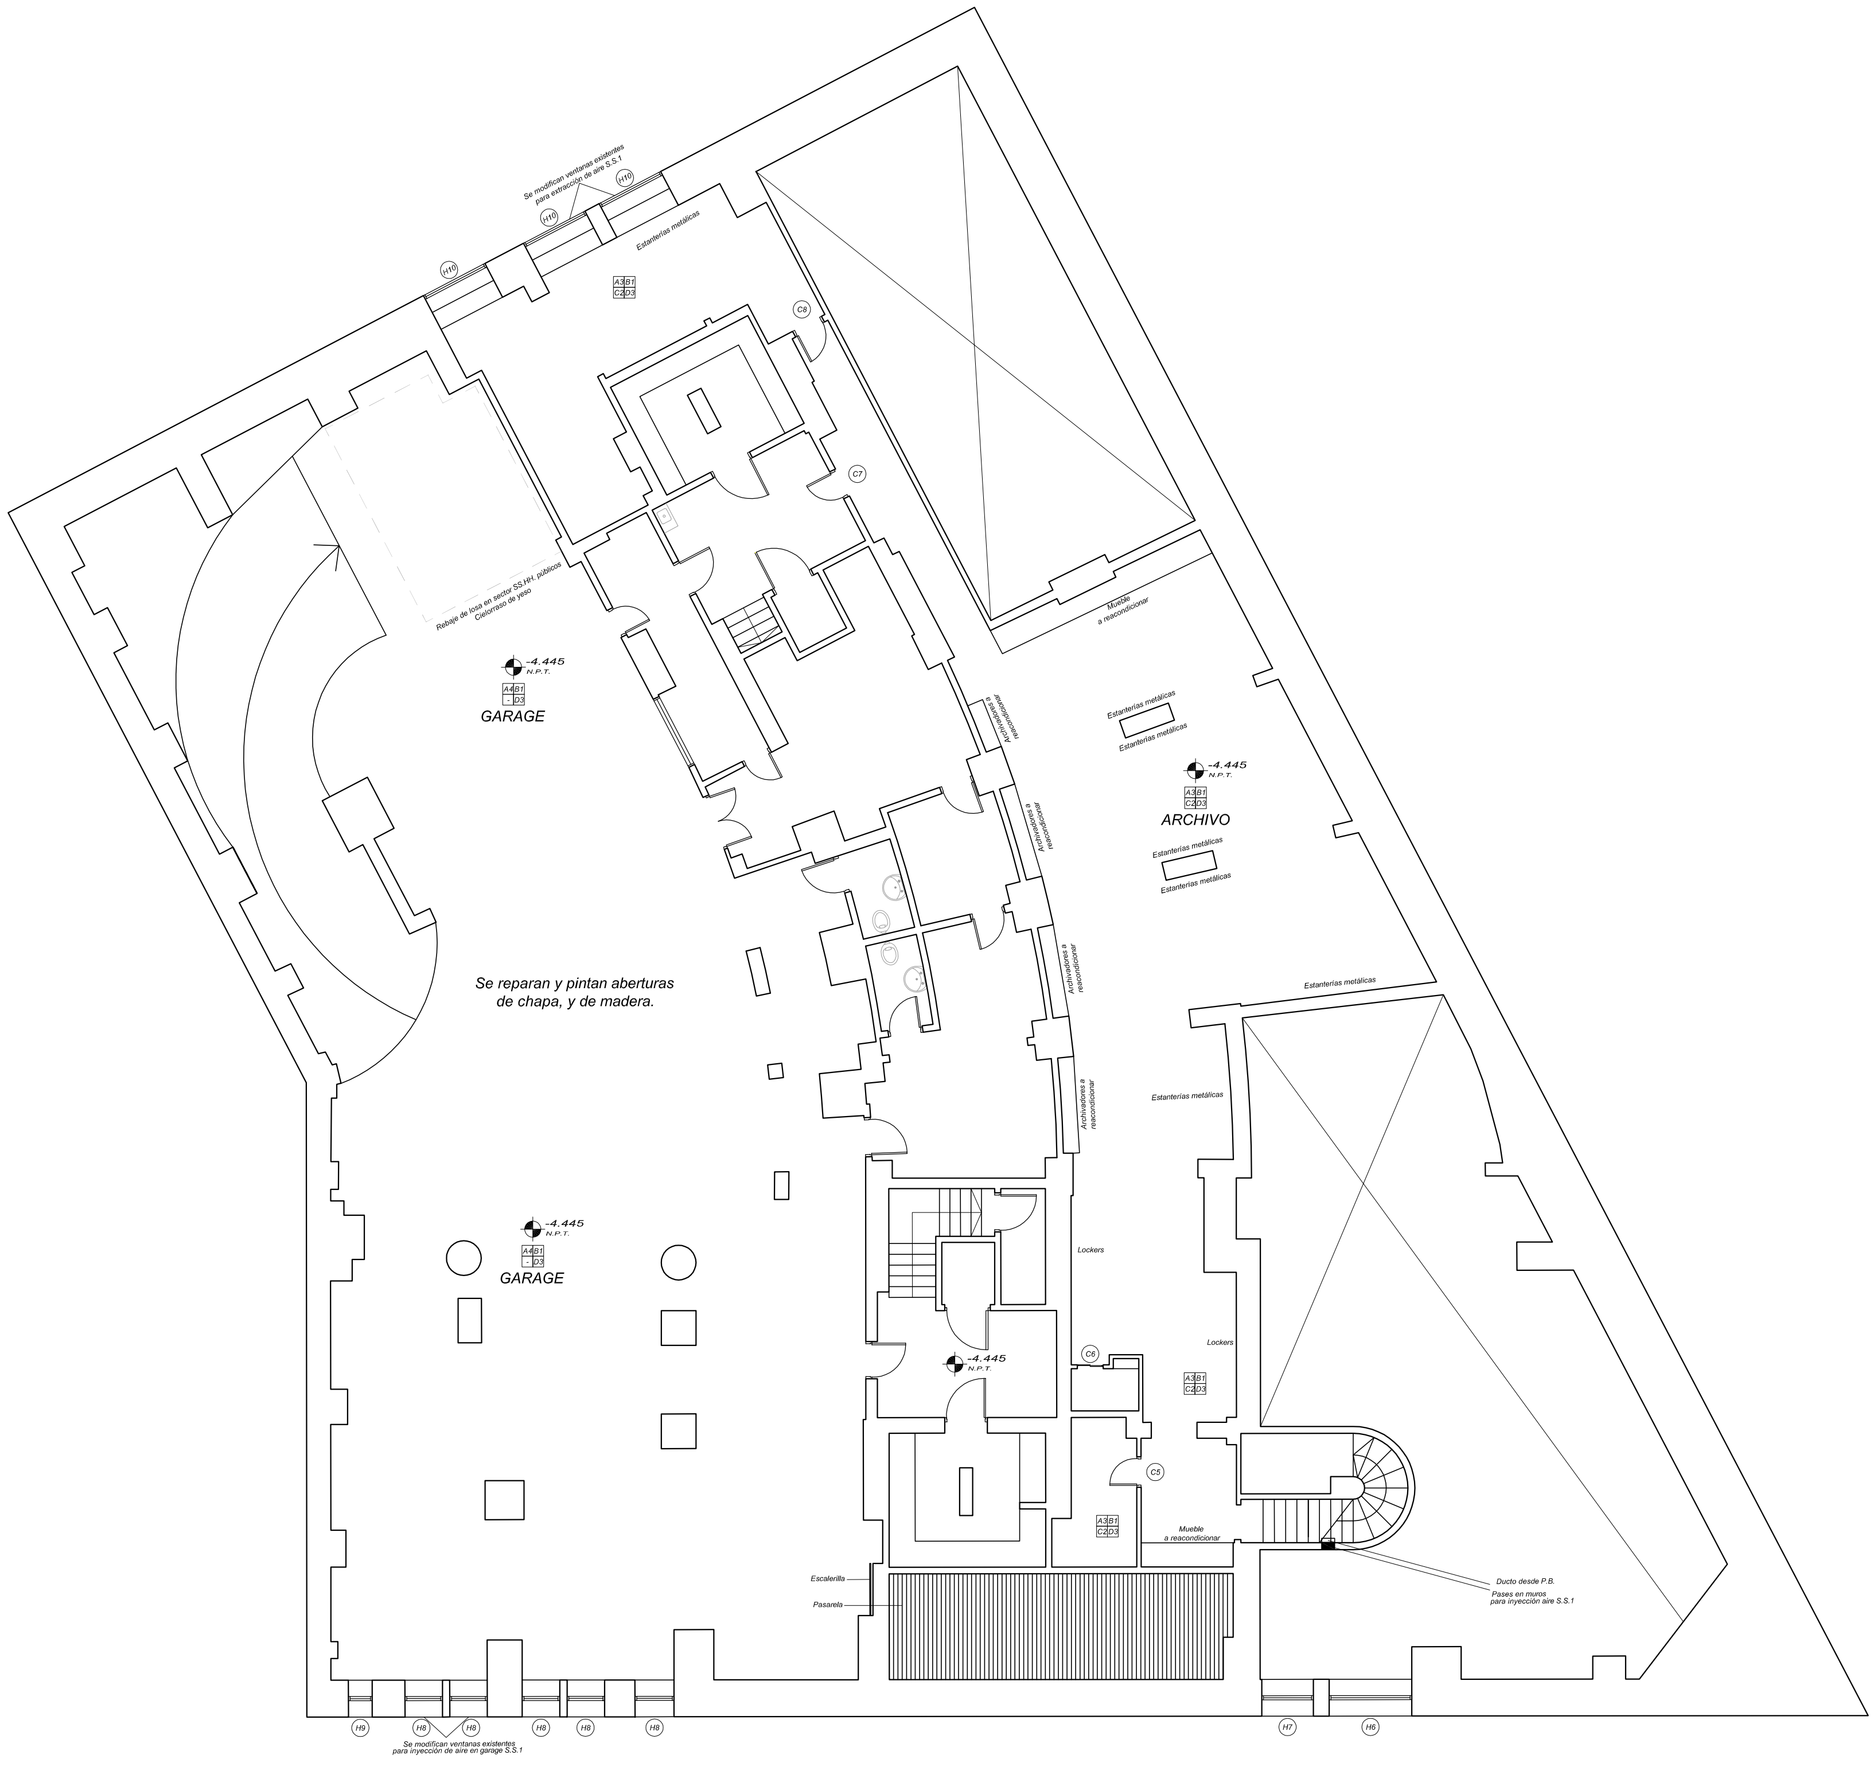

PLANTA DE UBICACION
ESCALA 1:1000

REFERENCIAS

A	B
C	D

A: Piso

B: Pared

C: Zócalo

D: Cielorraso

A1: Porcelanato 60x60cm

A2: Porcelanato 40x40cm

A3: Vinílico

A4: Pintura

B1: Revoque 2 capas + pintura

B2: Cerámica 30x60cm h: 2.00m
Revoque 2 capas + pintura

B3: Revoque existente + pintura

C1: Lapacho h: 7cm

C2: Cerámica h: 7cm

D1: Yeso + enduido + pintura

D2: Revoque 3 capas + pintura

D3: Revoque existente + pintura

BANCO DE SEGUROS DEL ESTADO

EDIFICIO	LIBERTADOR 1464
UBICACION	LIBERTADOR 1464
PADRON 6683	AREA 500 m²
PLANO Terminaciones S.S.1	NIVEL+-4.445
ESCALA 1:100	Gte. Arq. William Martínez Arq. Sup. Antonio Tachdjian
FECHA JUNIO 2011	EQUIPO TECNICO Arq. Sandra Lemes Ay. Arq. Alondra Daliés Ay. Arq. Inés Segurola
LAMINA	A12

OBS.: