
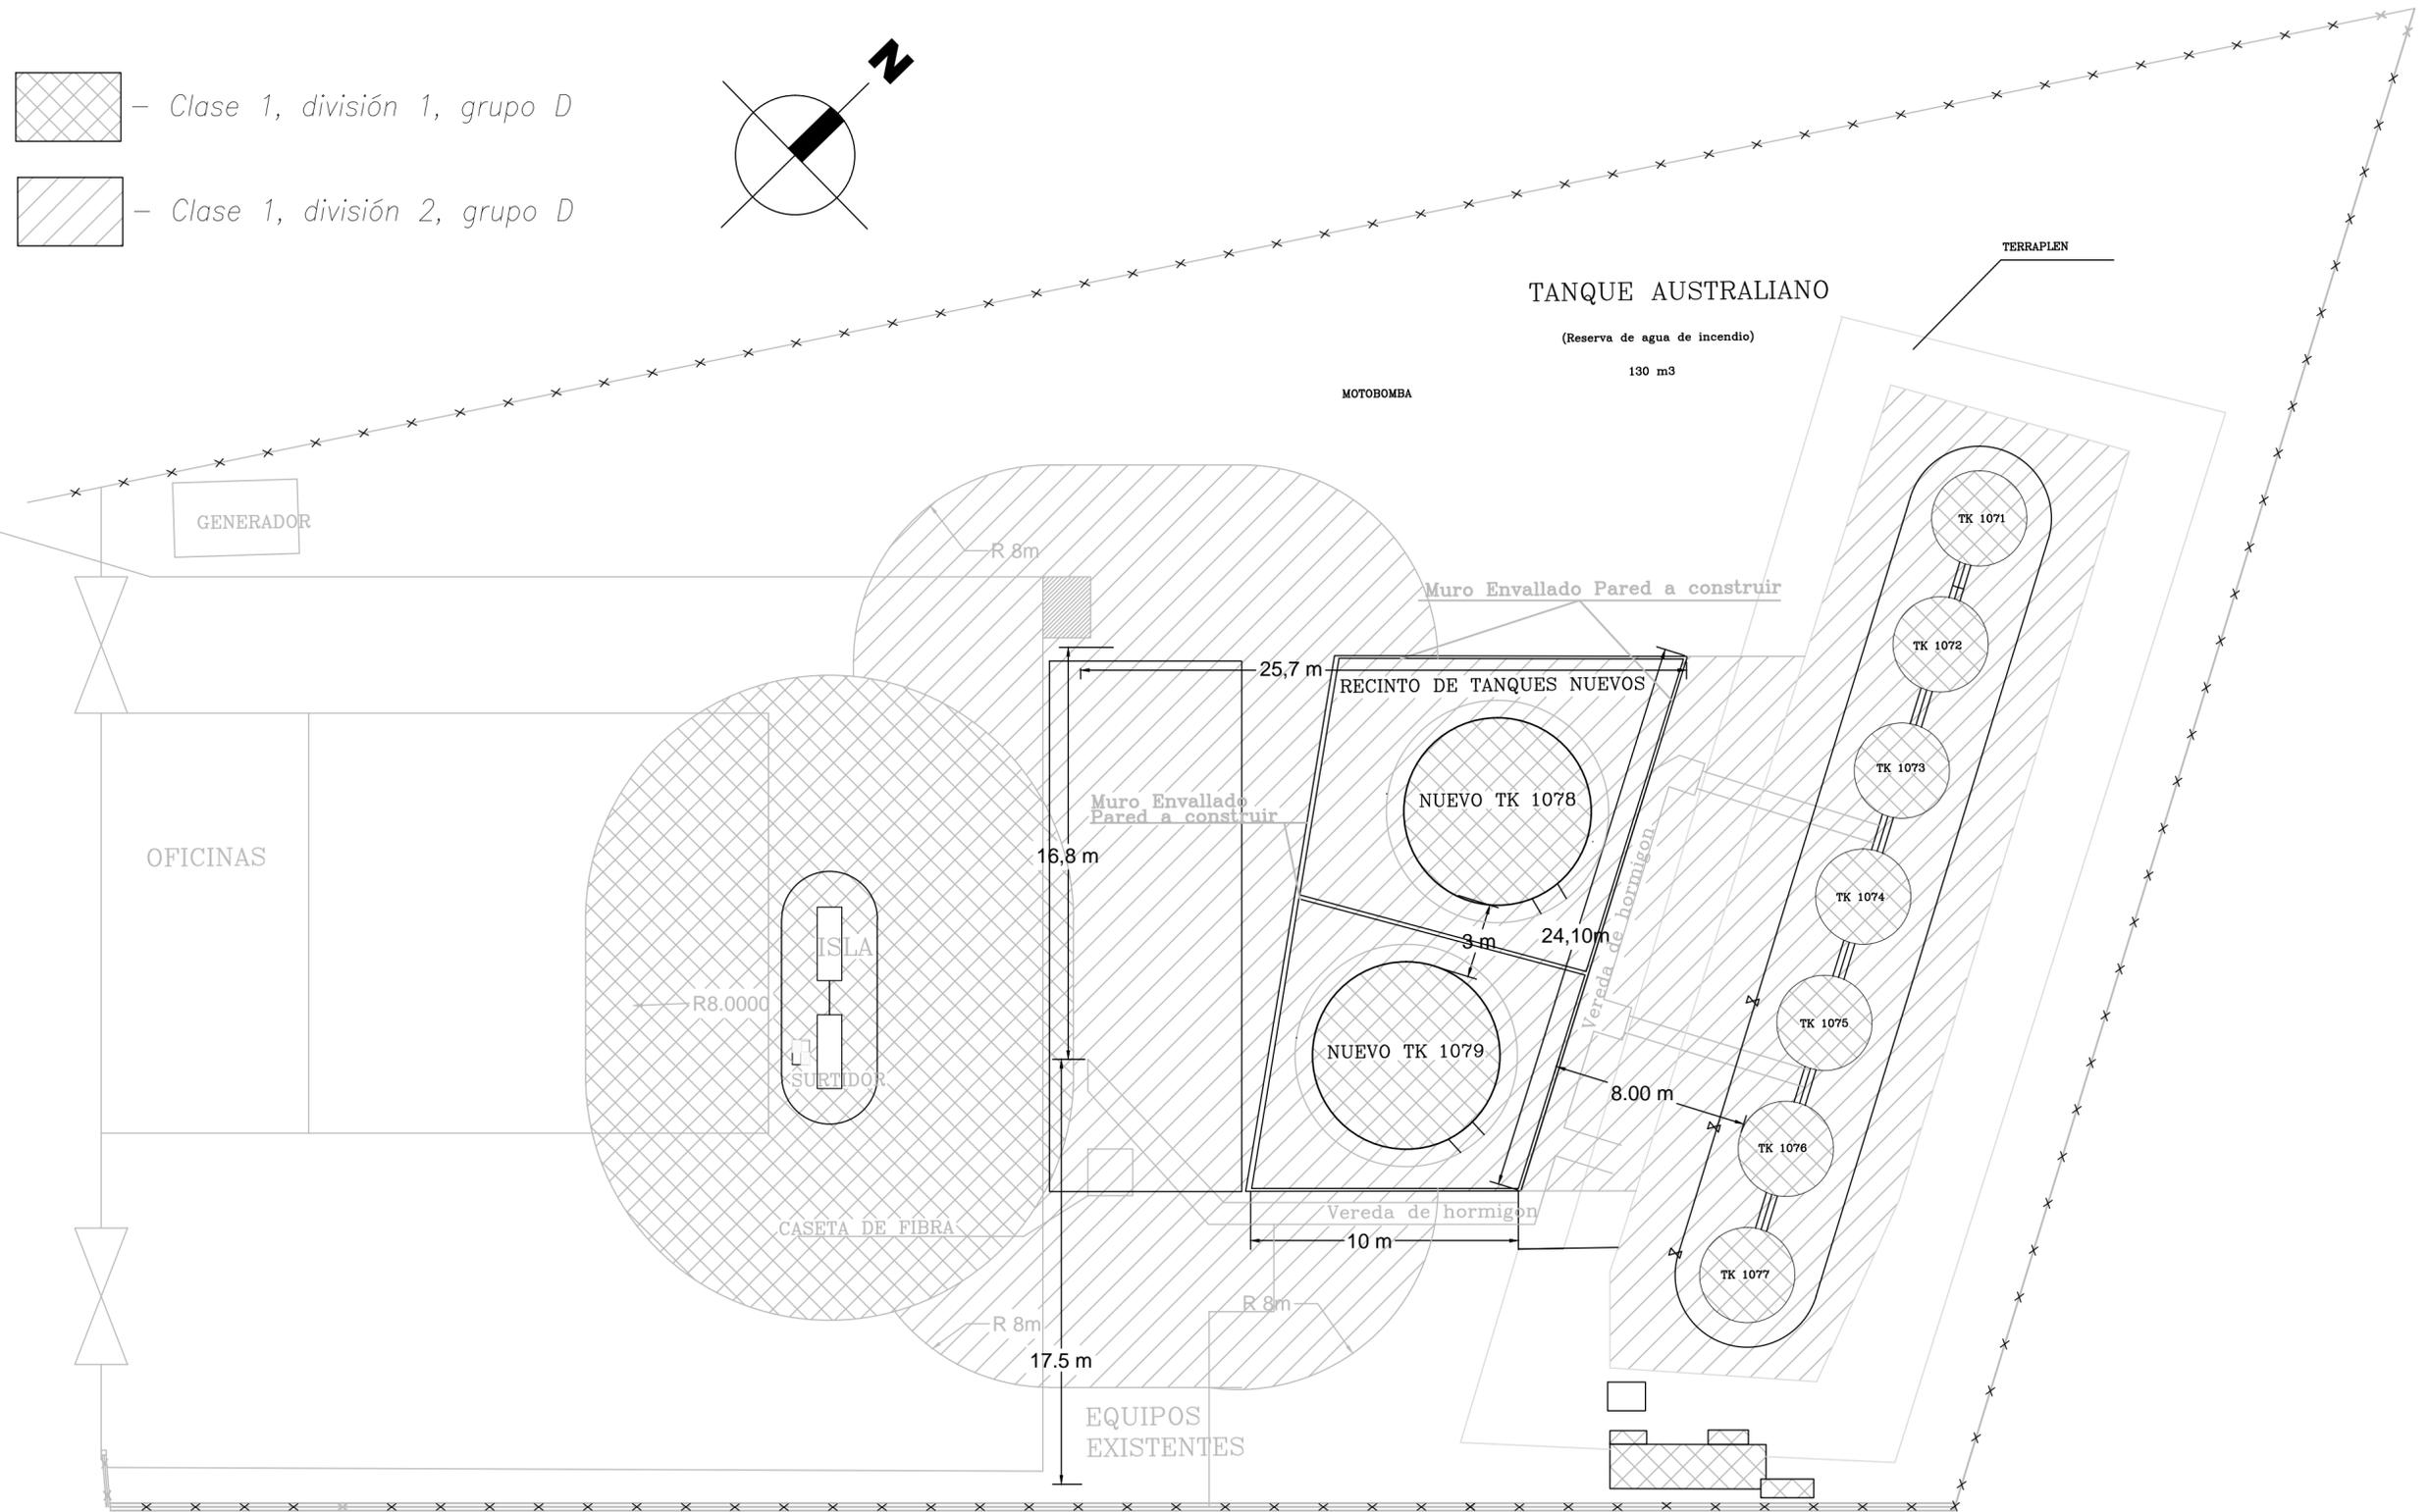


-  - Clase 1, división 1, grupo D
-  - Clase 1, división 2, grupo D

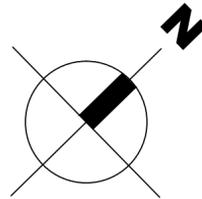

NOTAS

- _ Las medidas estan dadas en metros y son aproximadas, salvo donde se indique otra unidad.
- _ Todas las trincheras serán clasificadas como Clase 1, división 1.

ESTE PLANO HA SIDO PREPARADO MEDIANTE UN SISTEMA GRAFICO COMPUTARIZADO Y NO DEBE SER MODIFICADO MANUALMENTE							
	NEGOCIOS ENERGÉTICOS MANTENIMIENTO E INGENIERÍA INGENIERÍA Y OBRAS ESTUDIOS						
			DETALLE DE REVISION	REV.	FECHA	POR	APROB.
	PROYECTADO	Ing. G. Silva	FIRMA				
	DIBUJADO	Omar Grassi	FECHA	14-03-16			
	REVISADO	Ing. Guillermo Silva					
	JEFE	Ing. Alejandro Fernández					
	GERENTE	Ing. Diego Irabedra					
	SOLICITANTE	Ing. Alejandro Fernandez					
	SOLICITANTE	Ing. D. Irabedra					
PLANTA Aerocombustibles TANQUES 1078 y 1079 Clasificación de áreas		EXP. N°					
ESCALA		1:200					
NUMERO		0646-44					