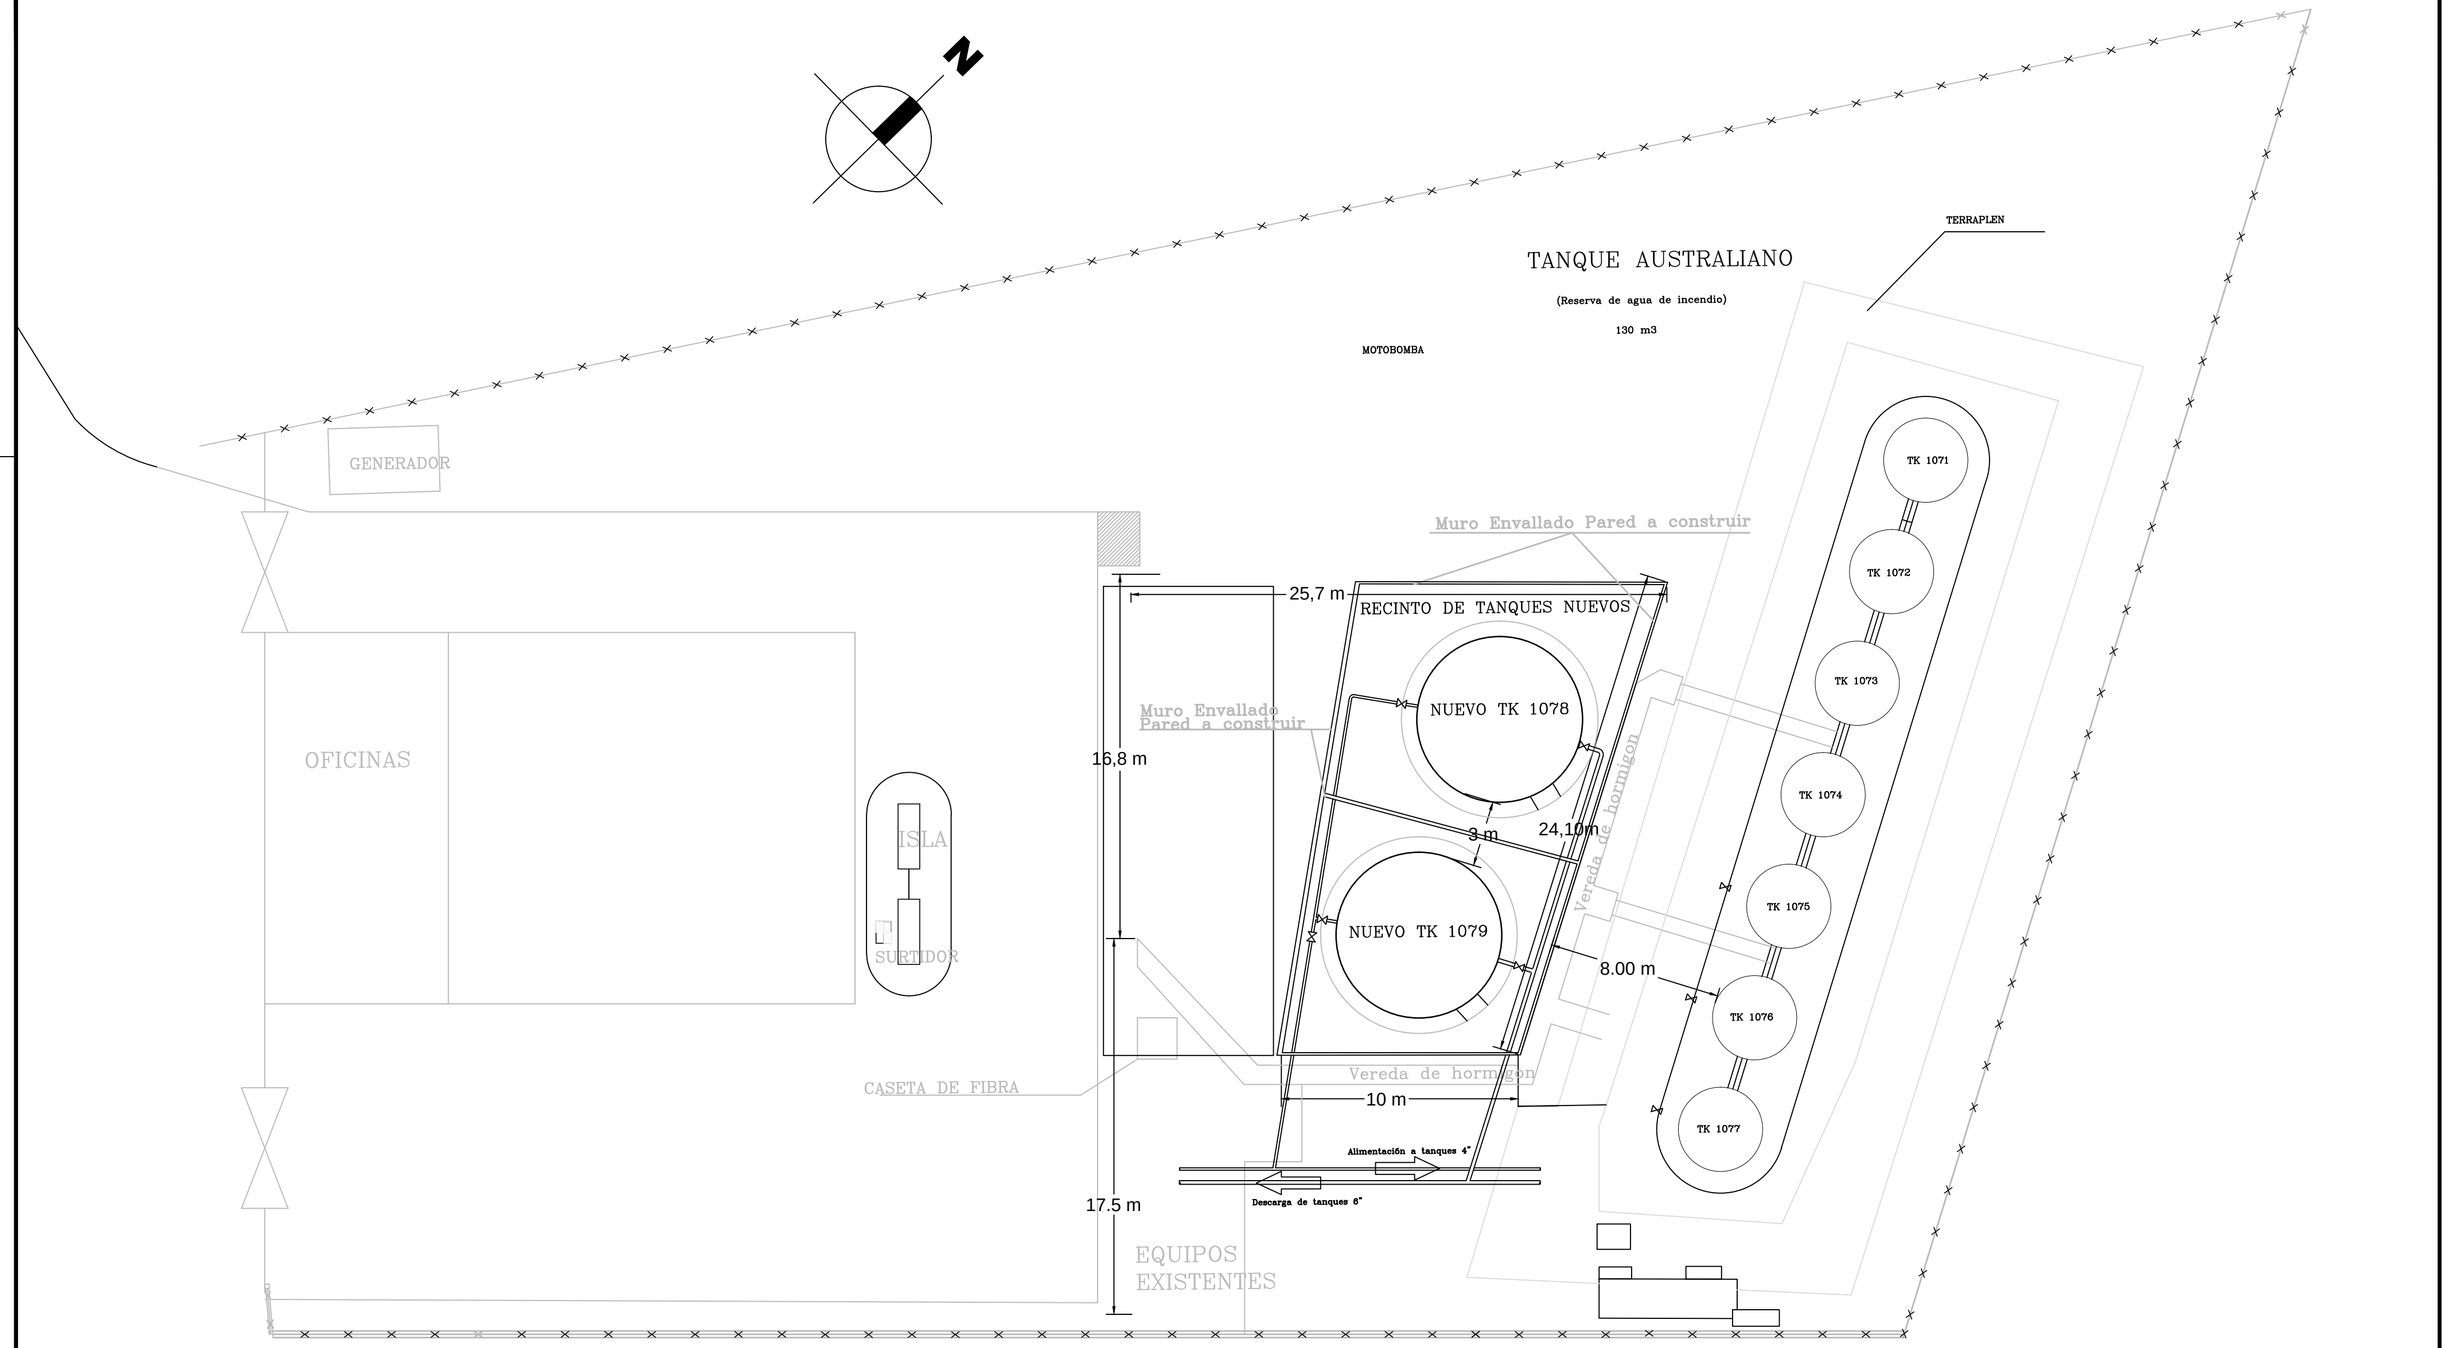

ESTE PLANO HA SIDO PREPARADO MEDIANTE UN SISTEMA GRAFICO COMPUTARIZADO Y NO DEBE SER MODIFICADO MANUALMENTE

ANCAP

NEGOCIOS ENERGÉTICOS
MANTENIMIENTO E INGENIERÍA
INGENIERÍA Y OBRAS
ESTUDIOS

DETALLE DE REVISION	REV.	FECHA	POR	APROB.

	NOMBRE	FIRMA	FECHA
PROYECTADO	Ing. G. Silva		
DIBUJADO	Omar Grassi		14-03-16
REVISADO	Ing. Guillermo Silva		
JEFE	Ing. Alejandro Fernández		
GERENTE	Ing. Diego Irabedra		
SOLICITANTE	Ing. Alejandro Fernandez		
SOLICITANTE	Ing. D. Irabedra		

PLANTA Aerocombustibles

TANQUES 1078 y 1079

Conexiones

EXP. N° | ORDEN SAP

ESCALA 1:200

NUMERO 0646-45