


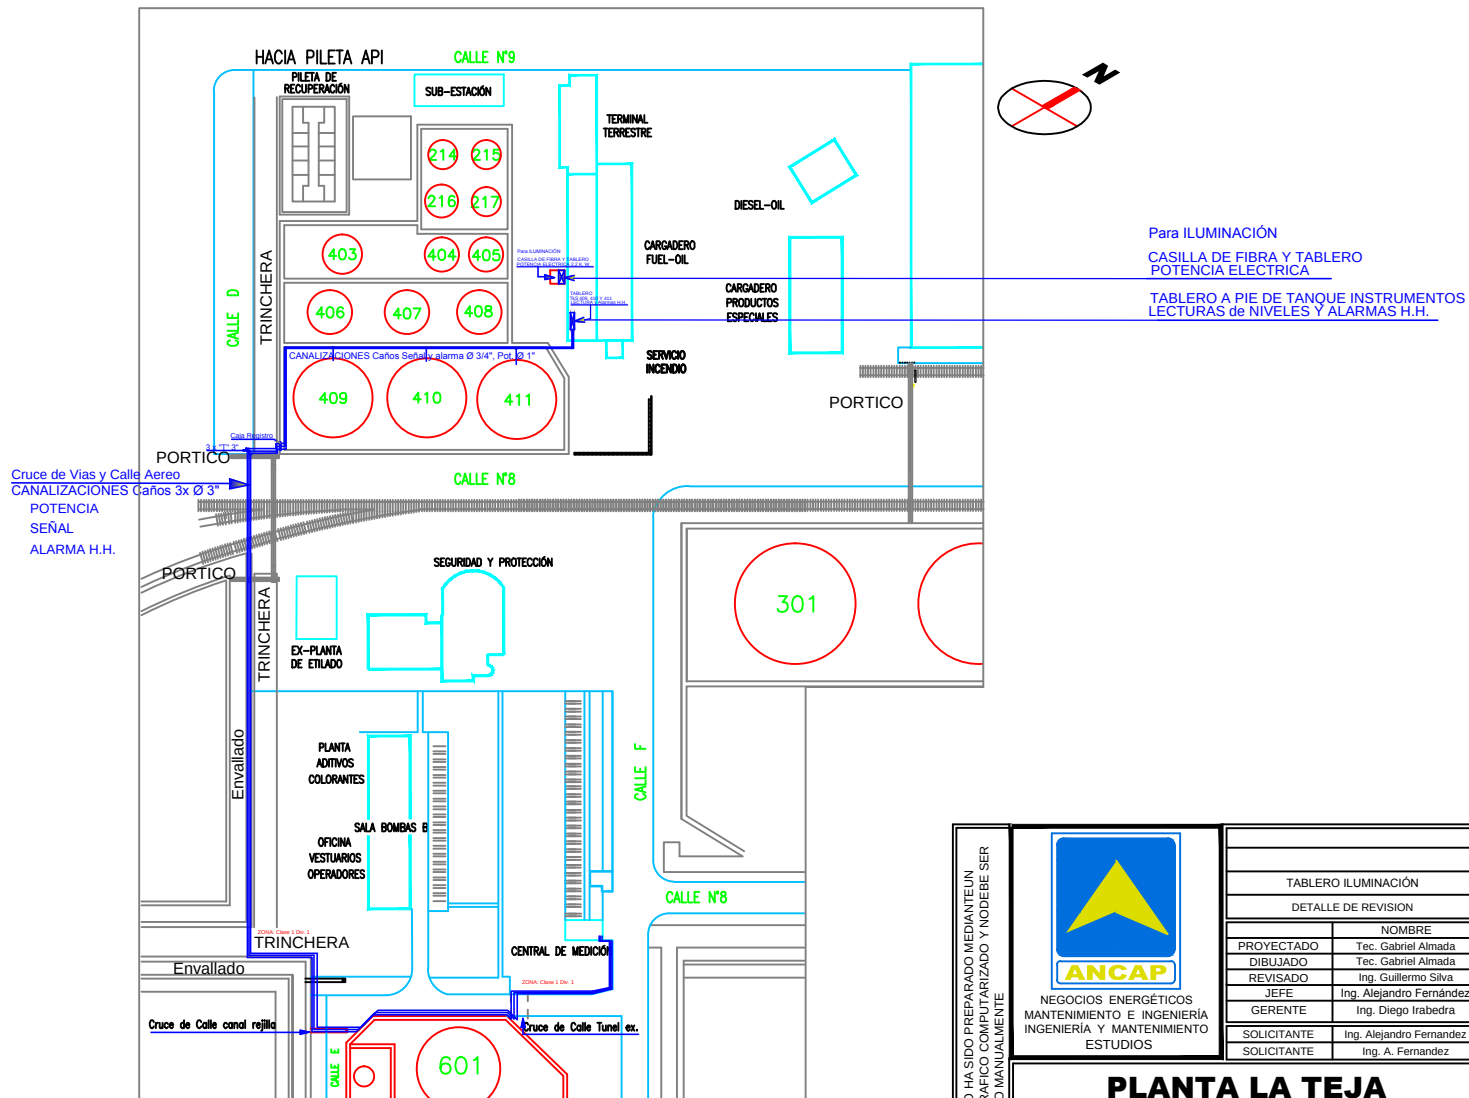

ESTE PLANO HA SIDO PREPARADO MEDIANTE UN SISTEMA GRAFICO COMPUTARIZADO Y NO DEBE SER MODIFICADO MANUALMENTE

NEGOCIOS ENERGÉTICOS

MANTENIMIENTO E INGENIERIA

INGENIERIA Y MANTENIMIENTO

ESTUDIOS

TABLERO ILUMINACIÓN		1	27-1-2016	Tec. G. Almada	G. S.
DETALLE DE REVISION		REV.	FECHA	POR	APROB.
PROYECTADO	Tec. Gabriel Almada				
DIBUJADO	Tec. Gabriel Almada				30-1-2014
REVISADO	Ing. Guillermo Silva				
JEFE	Ing. Alejandro Fernández				
GERENTE	Ing. Diego Irabedra				
SOLICITANTE	Ing. Alejandro Fernandez				30-1-2014
SOLICITANTE	Ing. A. Fernandez				30-1-2014

PLANTA LA TEJA

Canalizaciones Electricas

TANQUES 409, 410 y 411

EXP. N°

ORDEN SAP

50151784

ESCALA

S/E

NUMERO

2000- D 21 - R1