


### REFERENCIAS

SÍMBOLO	DENOMINACIÓN
	CABLE DE COBRE DESNUDO MULTIFILAR EQUIPOTENCIAL 35 mm <sup>2</sup> (CONDUCTOR DE PROTECCIÓN)
	CABLE DE COBRE DESNUDO MULTIFILAR EQUIPOTENCIAL SEGUN CALCULO MALLA (CHICOTE)
	CABLE DE COBRE DESNUDO MULTIFILAR (SECCION A DEFINIR) - MALLA DE TIERRA
	BARRA DE PUESTA A TIERRA
	MALLA DE TIERRA EXTERIOR DEL EDIFICIO DE COMANDO

- BARRA DE PUESTA A TIERRA
- PANELES CONTROL
- PANELES PROTECCIONES 1ero filo
- PANELES PROTECCIONES 2do filo
- PANELES SS,AA - CARGADOR BATERIAS
- SALA DE BATERIAS
- SALA DE COMUNICACIONES
- CONTRAPISO O PISO TECNICO
- GRUPO ELECTROGENO
- ABERTURAS
- ESTRUCTURA DEL EDIFICIO (VER DETALLE B)
- A JABALINAS DEL SISTEMA DE PARARRAYOS

**NOTAS:**

- 1) Todo mazo metálico que no esté explícitamente representado deberá ser aterrado.
- 2) Se deberá respetar la disposición del anillo de tierra externo, de acuerdo a los cotas que figuran en el plano.

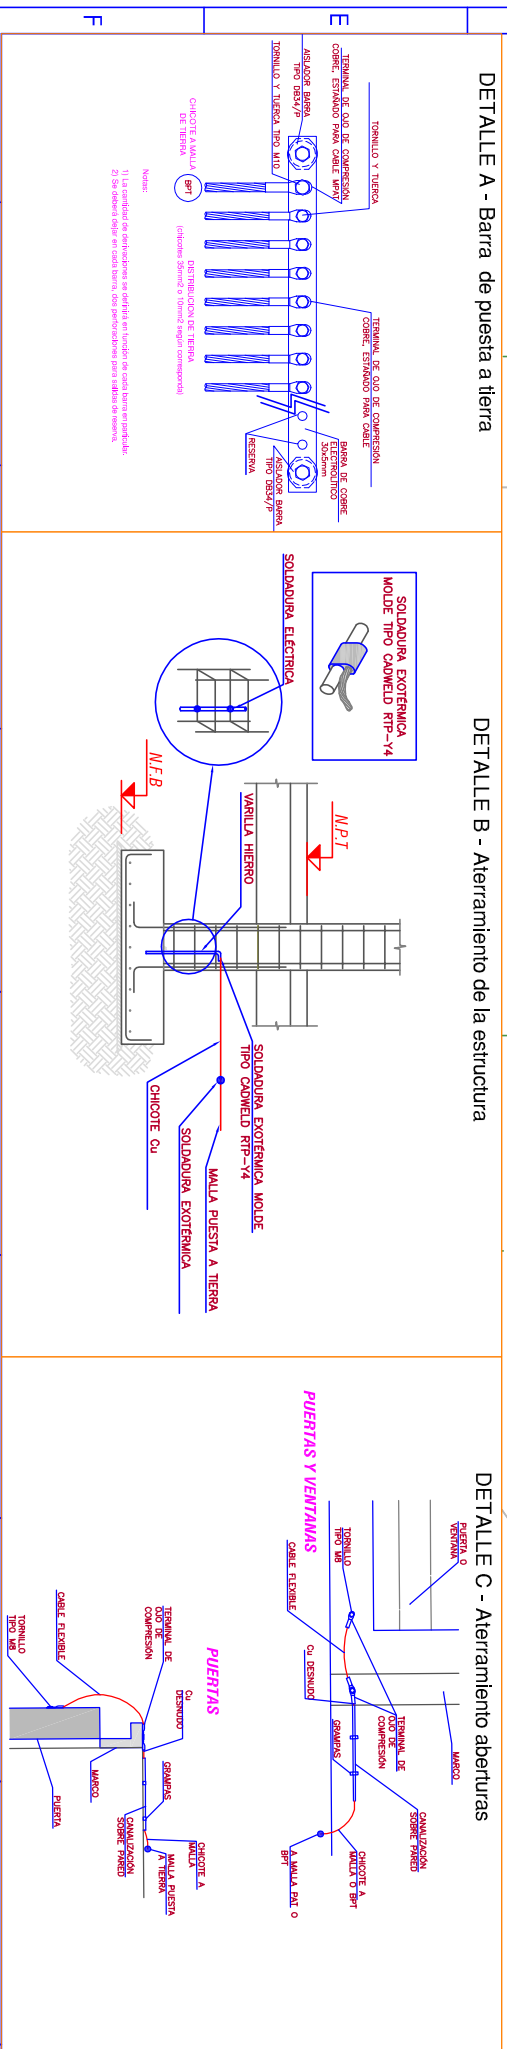

**GERENCIA DE SECTOR ESTUDIOS Y PROYECTOS**

**GERENCIA DIVISION PROYECTOS Y OBRAS**

---

Palacio de la Luz Piso 6 Tel. 155.int. 2038

**TEMA: BLINDAJE Y ATERRAMIENTO EDIFICIO DE COMANDO TIPO I**

**CONTIENE: Aterramiento en edificio de comando**

FECHA	TECNICO	DIJUANTE	LOCALIDAD	N° PLANO	ESCALA
VERSION ORIGINAL Set. 2014			N/C	TERRA_05	
VERSION ACTUAL			SUPERVISOR		
ARCHIVO					