



DETALLE HORIZONTAL - JUNTA ENTRE MODULOS

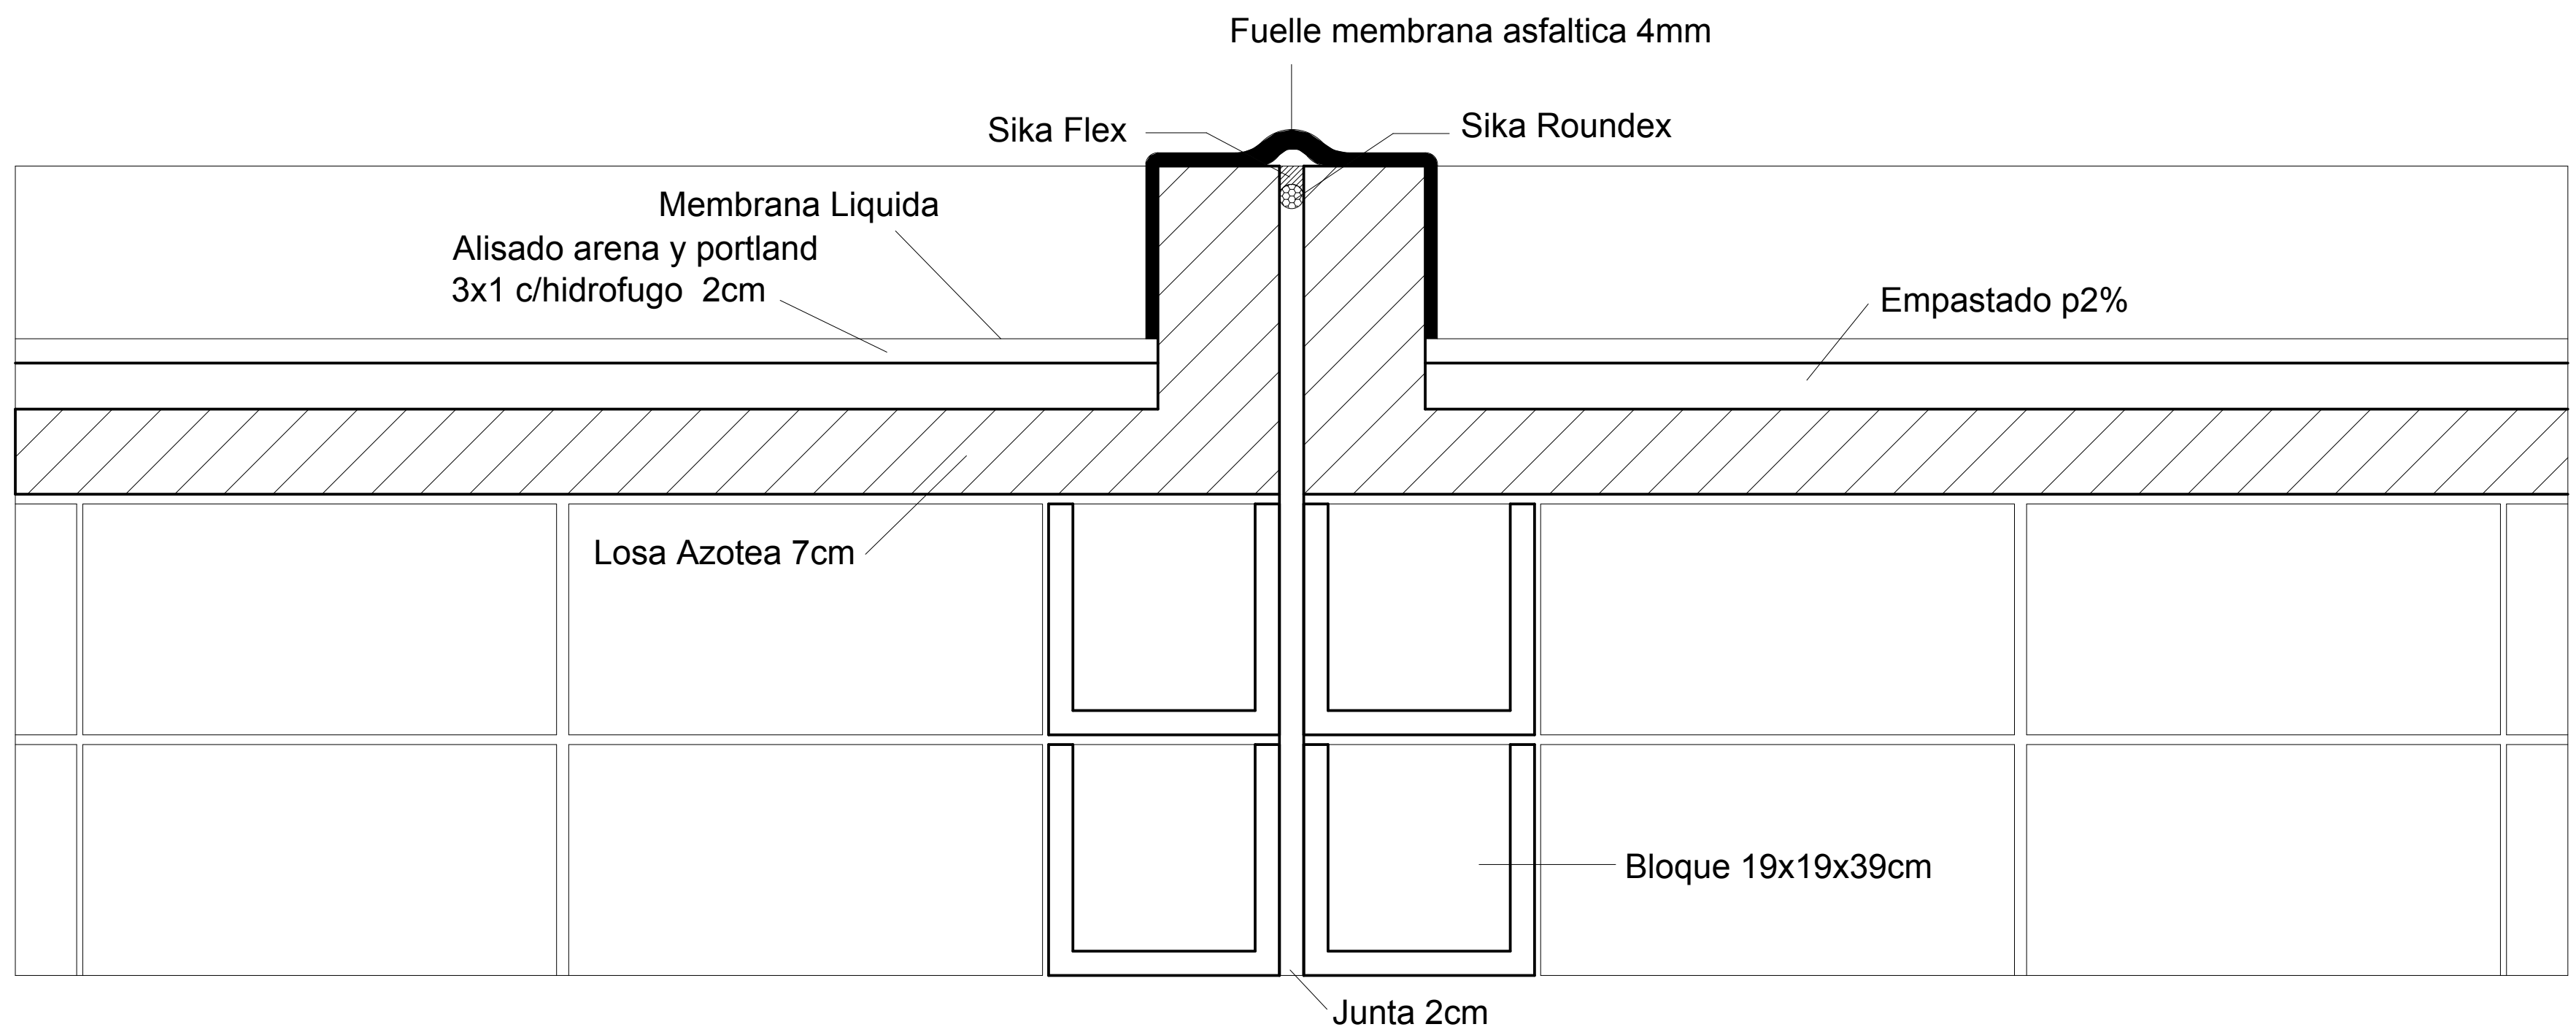

DETALLE VERTICAL - JUNTA ENTRE MODULOS

ARQUITECTURA NECRÓPOLIS		
Proyecto:	NICHOS - BLOQUE 40 unidades	
Ubicación:	PROYECTO TIPO	
PLANO :	JUNTA ENTRE MODULOS	
		LAMINA: E/07
		ESCALA:
		FECHA: feb. 2017