



PLANTA DEPÓSITO DE AGUA FILTRADA

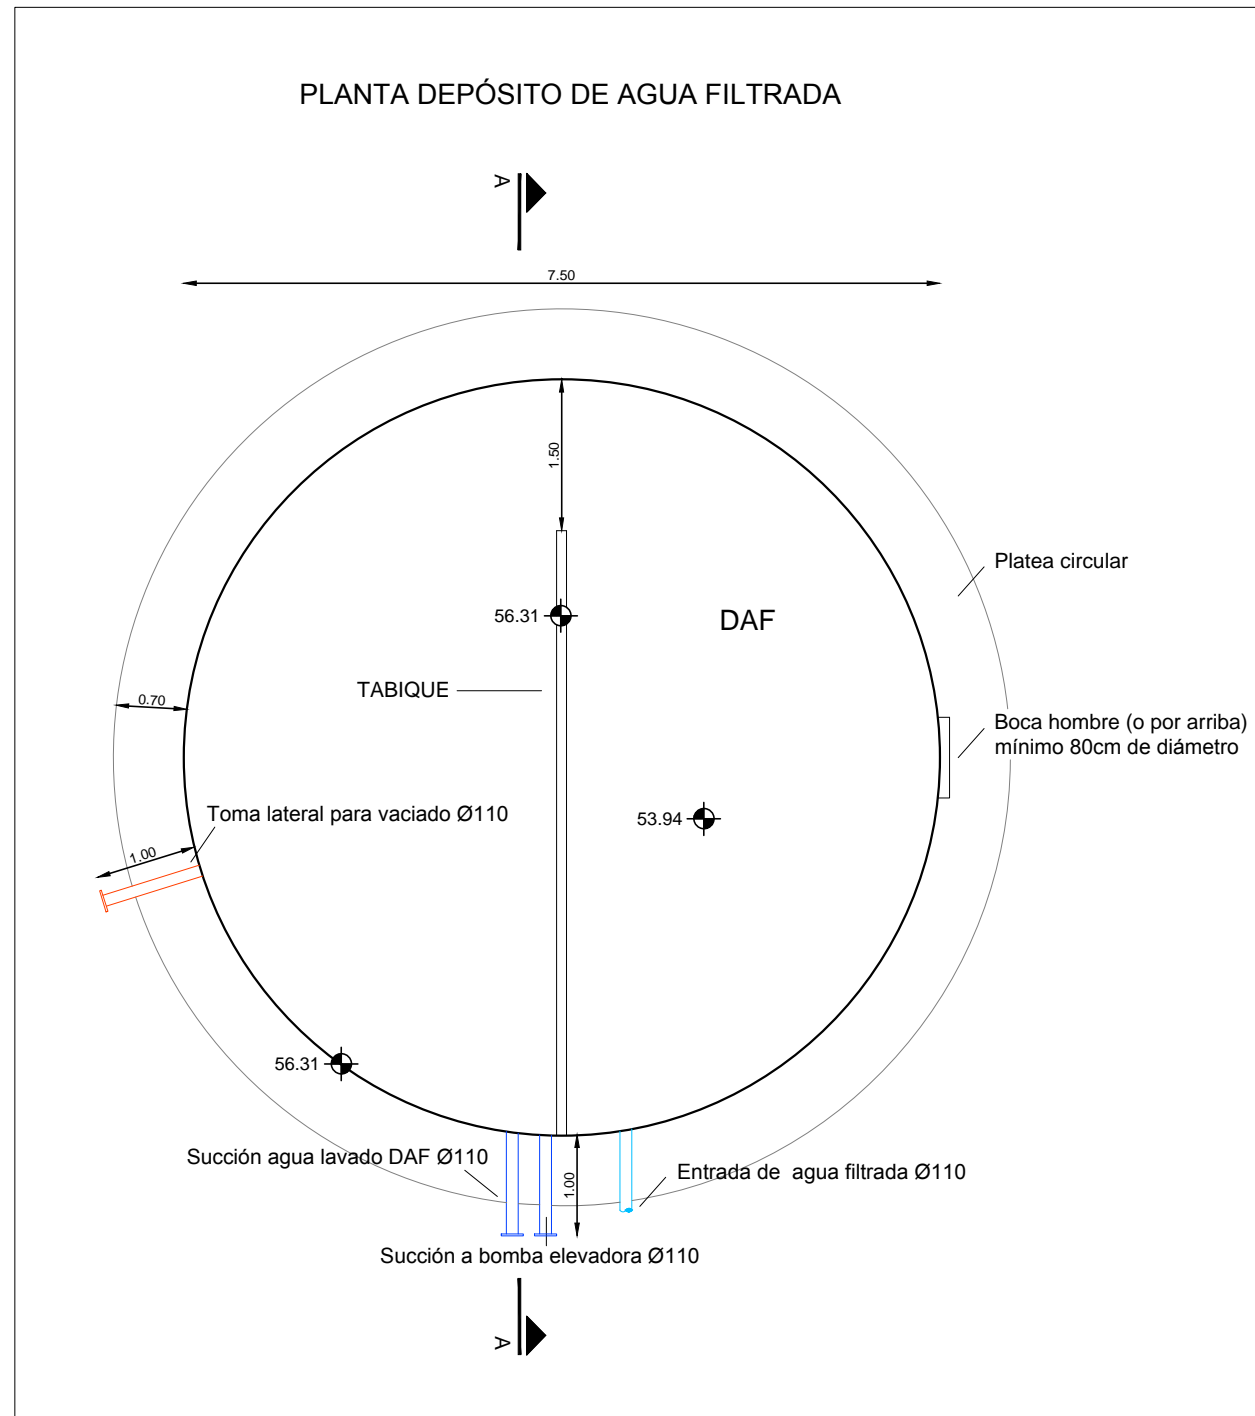

CORTE A - A

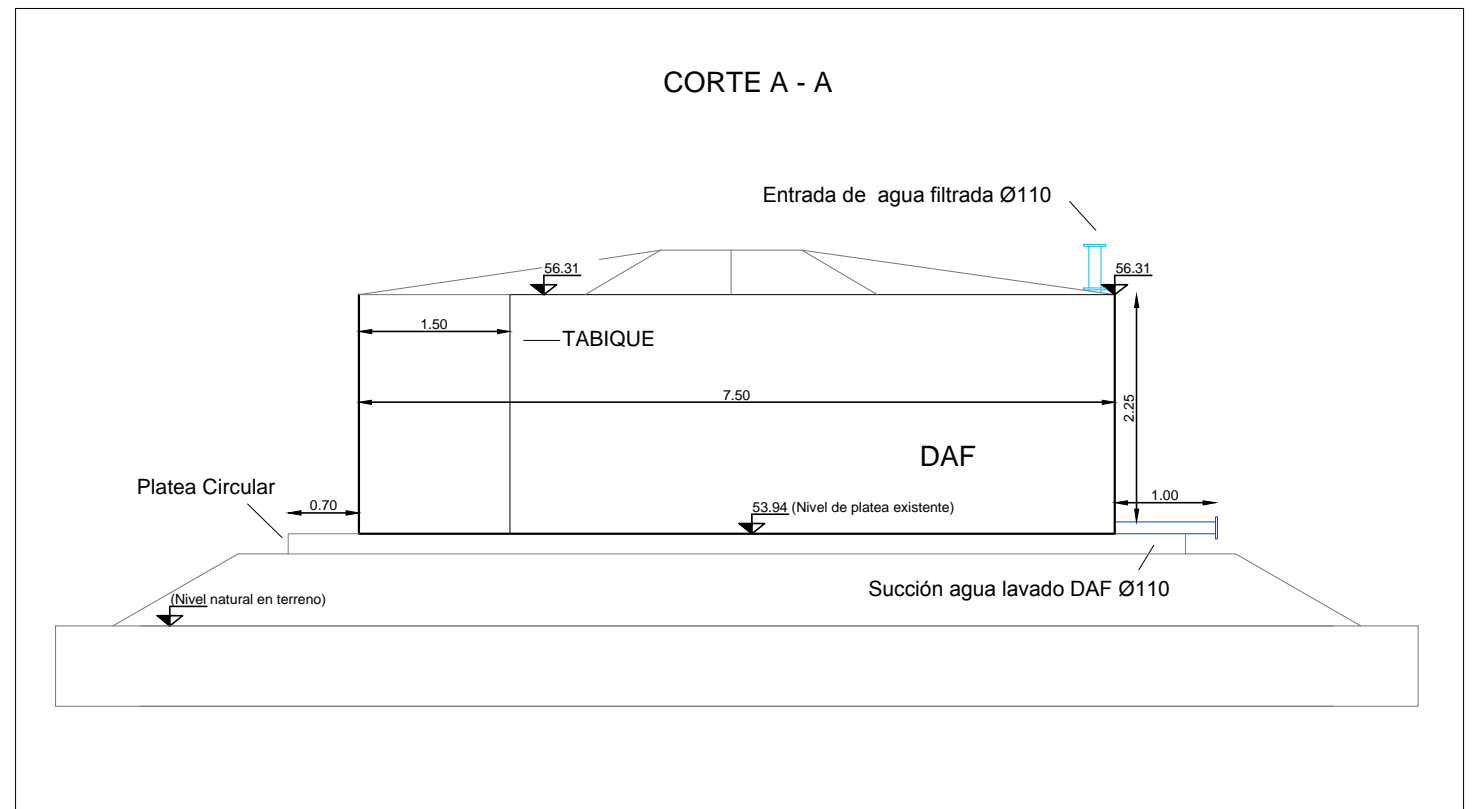

OBRAS SANITARIAS DEL ESTADO

DEPARTAMENTO: RÍO NEGRO

LOCALIDAD: SAN JAVIER

PROYECTO TRATAMIENTO DE ARSÉNICO

DEPÓSITO DE AGUA FILTRADA
PLANTA Y CORTE

ING. QUIM. SAÚL GARAT
GERENTE

ING. MARGARITA PINTOS
JEFE DIVISIÓN
ESTUDIOS Y PROYECTOS

PROYECTO
ING. PABLO FORCHERI

PROYECTO
ING. GERARDO CRISTALLI

DIBUJO
LUCÍA VILLARREAL

DIBUJO

ESCALA 1:75

FECHA agosto 2017

PLANO N°: 000