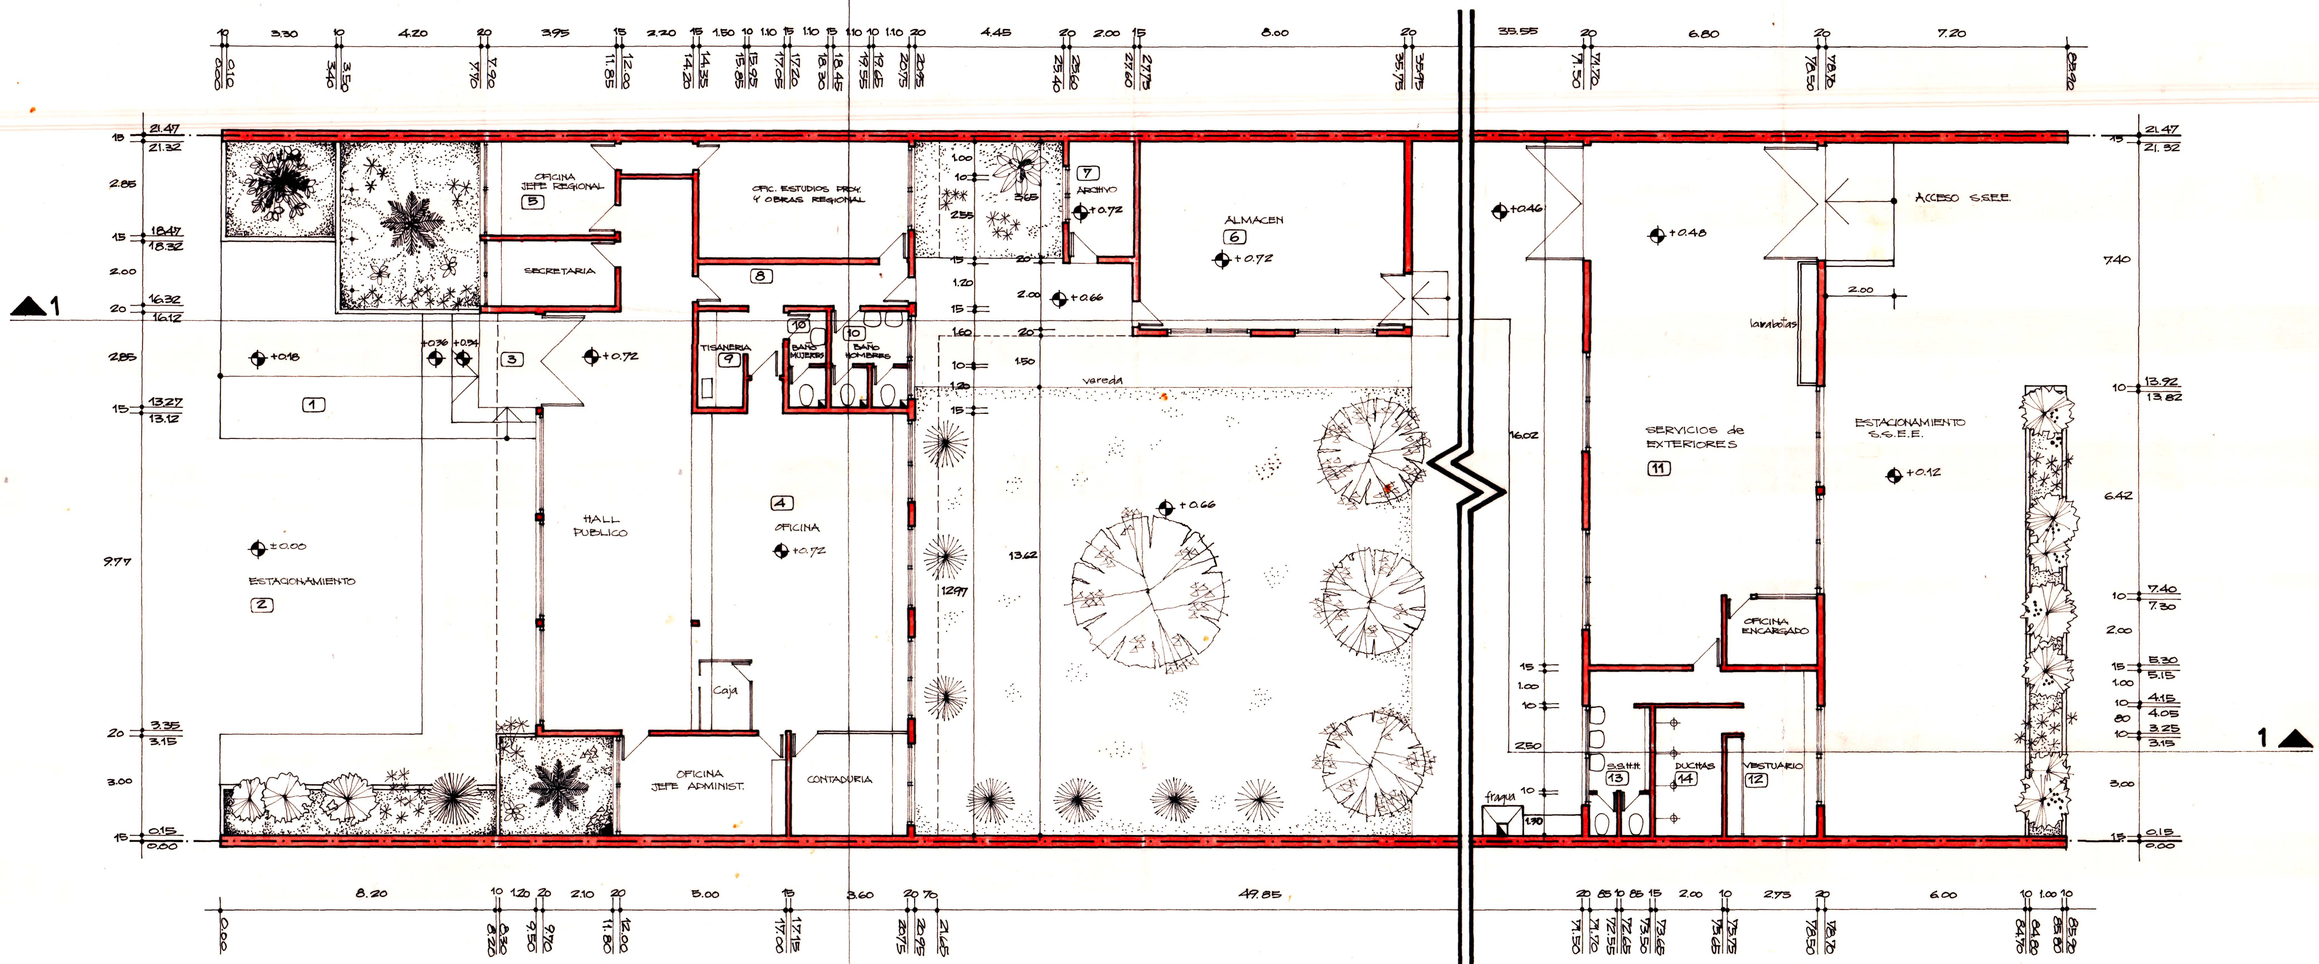

PLANTA GENERAL
escala 1:100

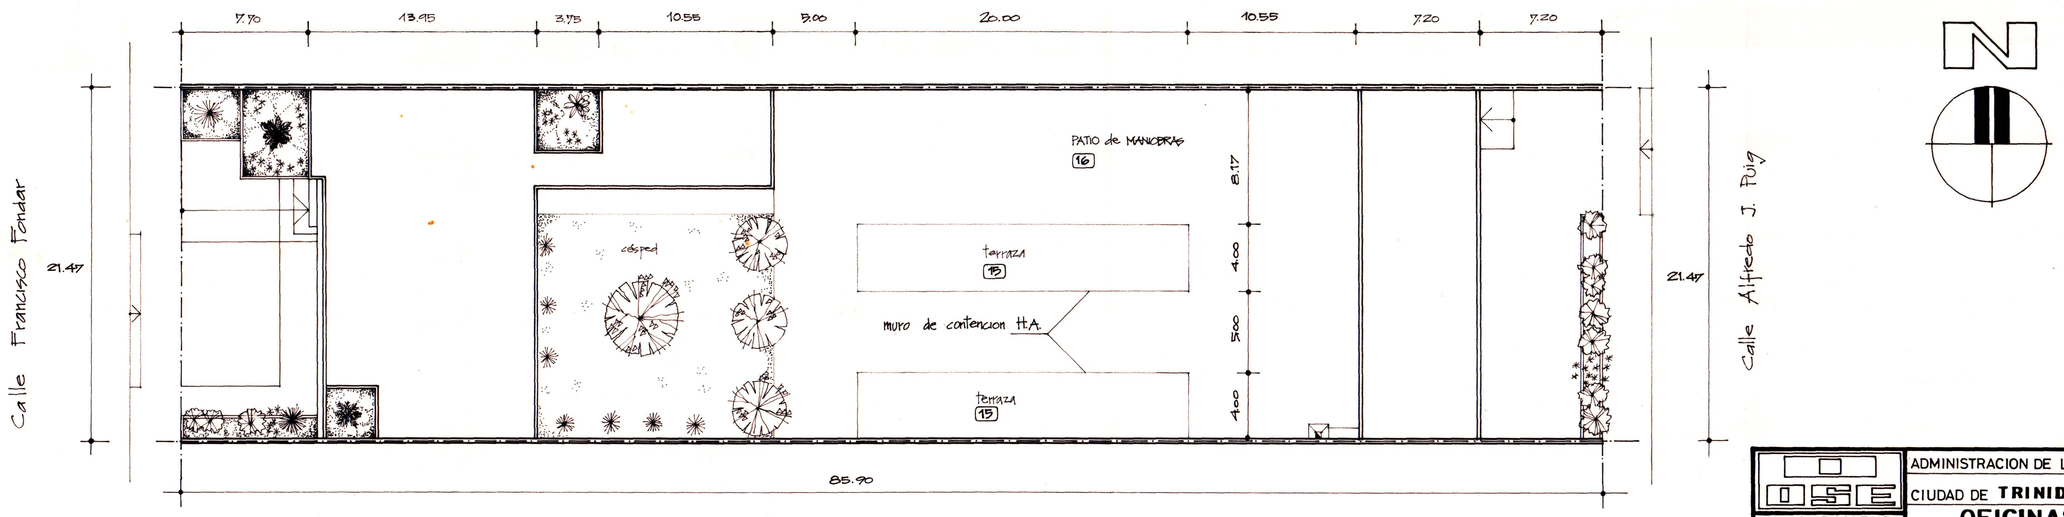

PLANTA de UBICACION
escala 1:200

OSE	ADMINISTRACION DE LAS OBRAS SANITARIAS DEL ESTADO
	CIUDAD DE **TRINIDAD** — DEPARTAMENTO **FLORES**
DEPARTAMENTO TECNICO — GERENTE	**OFICINAS Y S.S.E.E.** PLANTA GENERAL Y PLANTA de UBICACION
DIVISION ARQUITECTURA — JEFE	ARQ. JEFE PLANIF. Y PROY. / ARQ. PROY. / FECHA: ABRIL 1984
	ASIST. TECNICO / ESCALAS: 1:100 1:200
	24839/1