
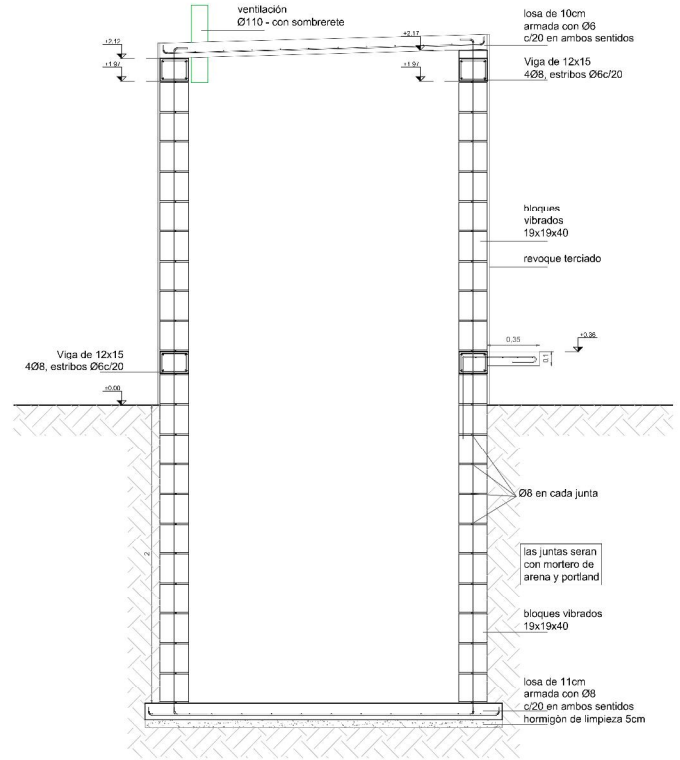
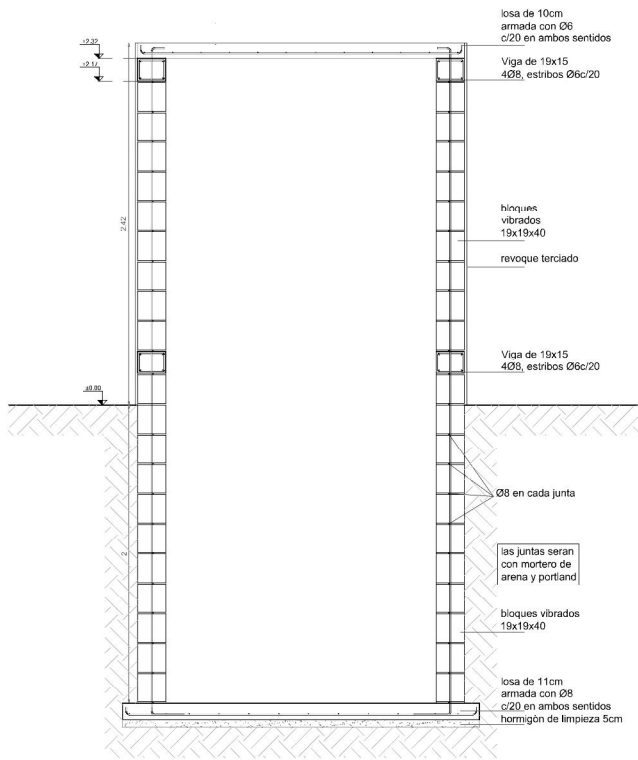


ARQUITECTURA NECRÓPOLIS		
Proyecto:	OSARIO GENERAL	
Ubicación:	-	LAMINA: A01
PLANO:	PLANTAS - FACHADA	ESCALA: 1/25
		FECHA: mayo 2018



ARQUITECTURA NECRÓPOLIS

Proyecto: OSARIO GENERAL

Ubicación: -



PLANO: CORTES




LAMINA: A02

ESCALA: 1/25

FECHA: mayo 2018

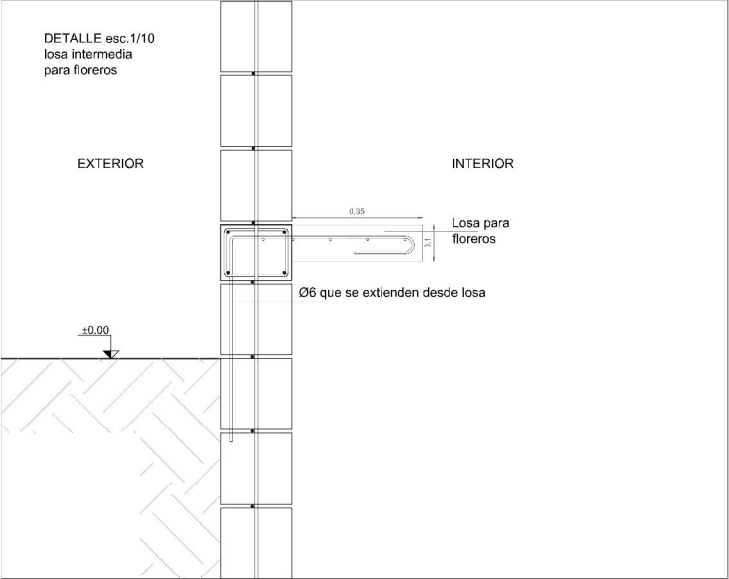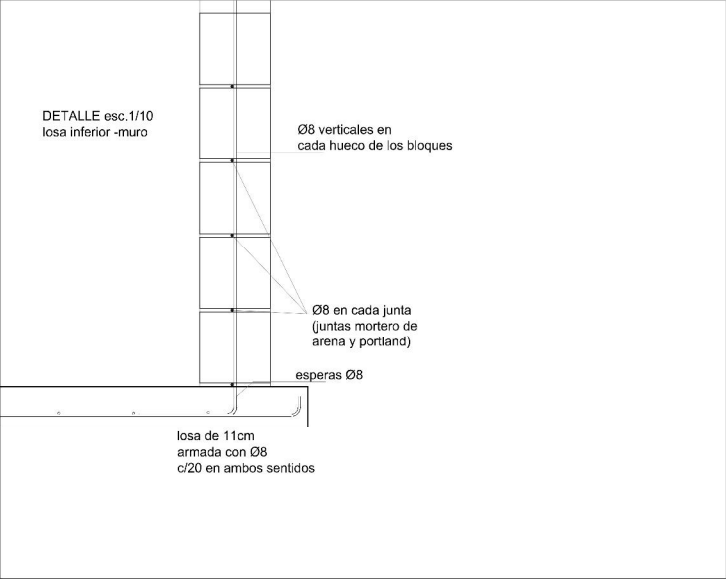

ARQUITECTURA NECRÓPOLIS		
Proyecto:	OSARIO GENERAL	
Ubicación:	-	
PLANO :	DETALLES	LAMINA: A03
		ESCALA: 1/10
		FECHA: mayo 2018