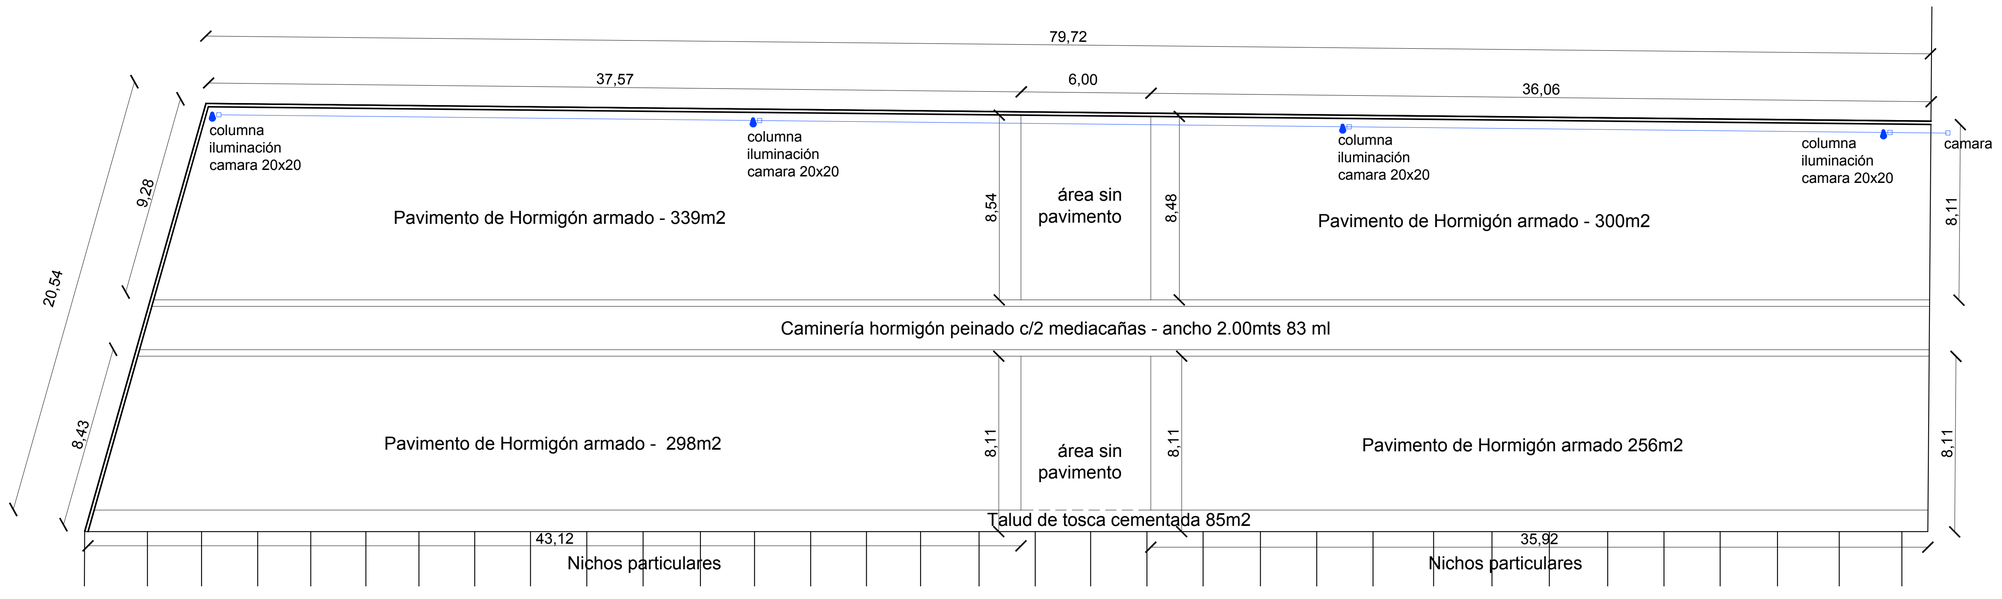

ARQUITECTURA NECRÓPOLIS	IC
Proyecto: Cementerio de Santa Lucia	
Ubicación: Santa Lucia (Canelones)	LAMINA: U01 - V01
PLANO: Implantación - Plano General	ESCALA: 1/200
	FECHA: Julio 2018

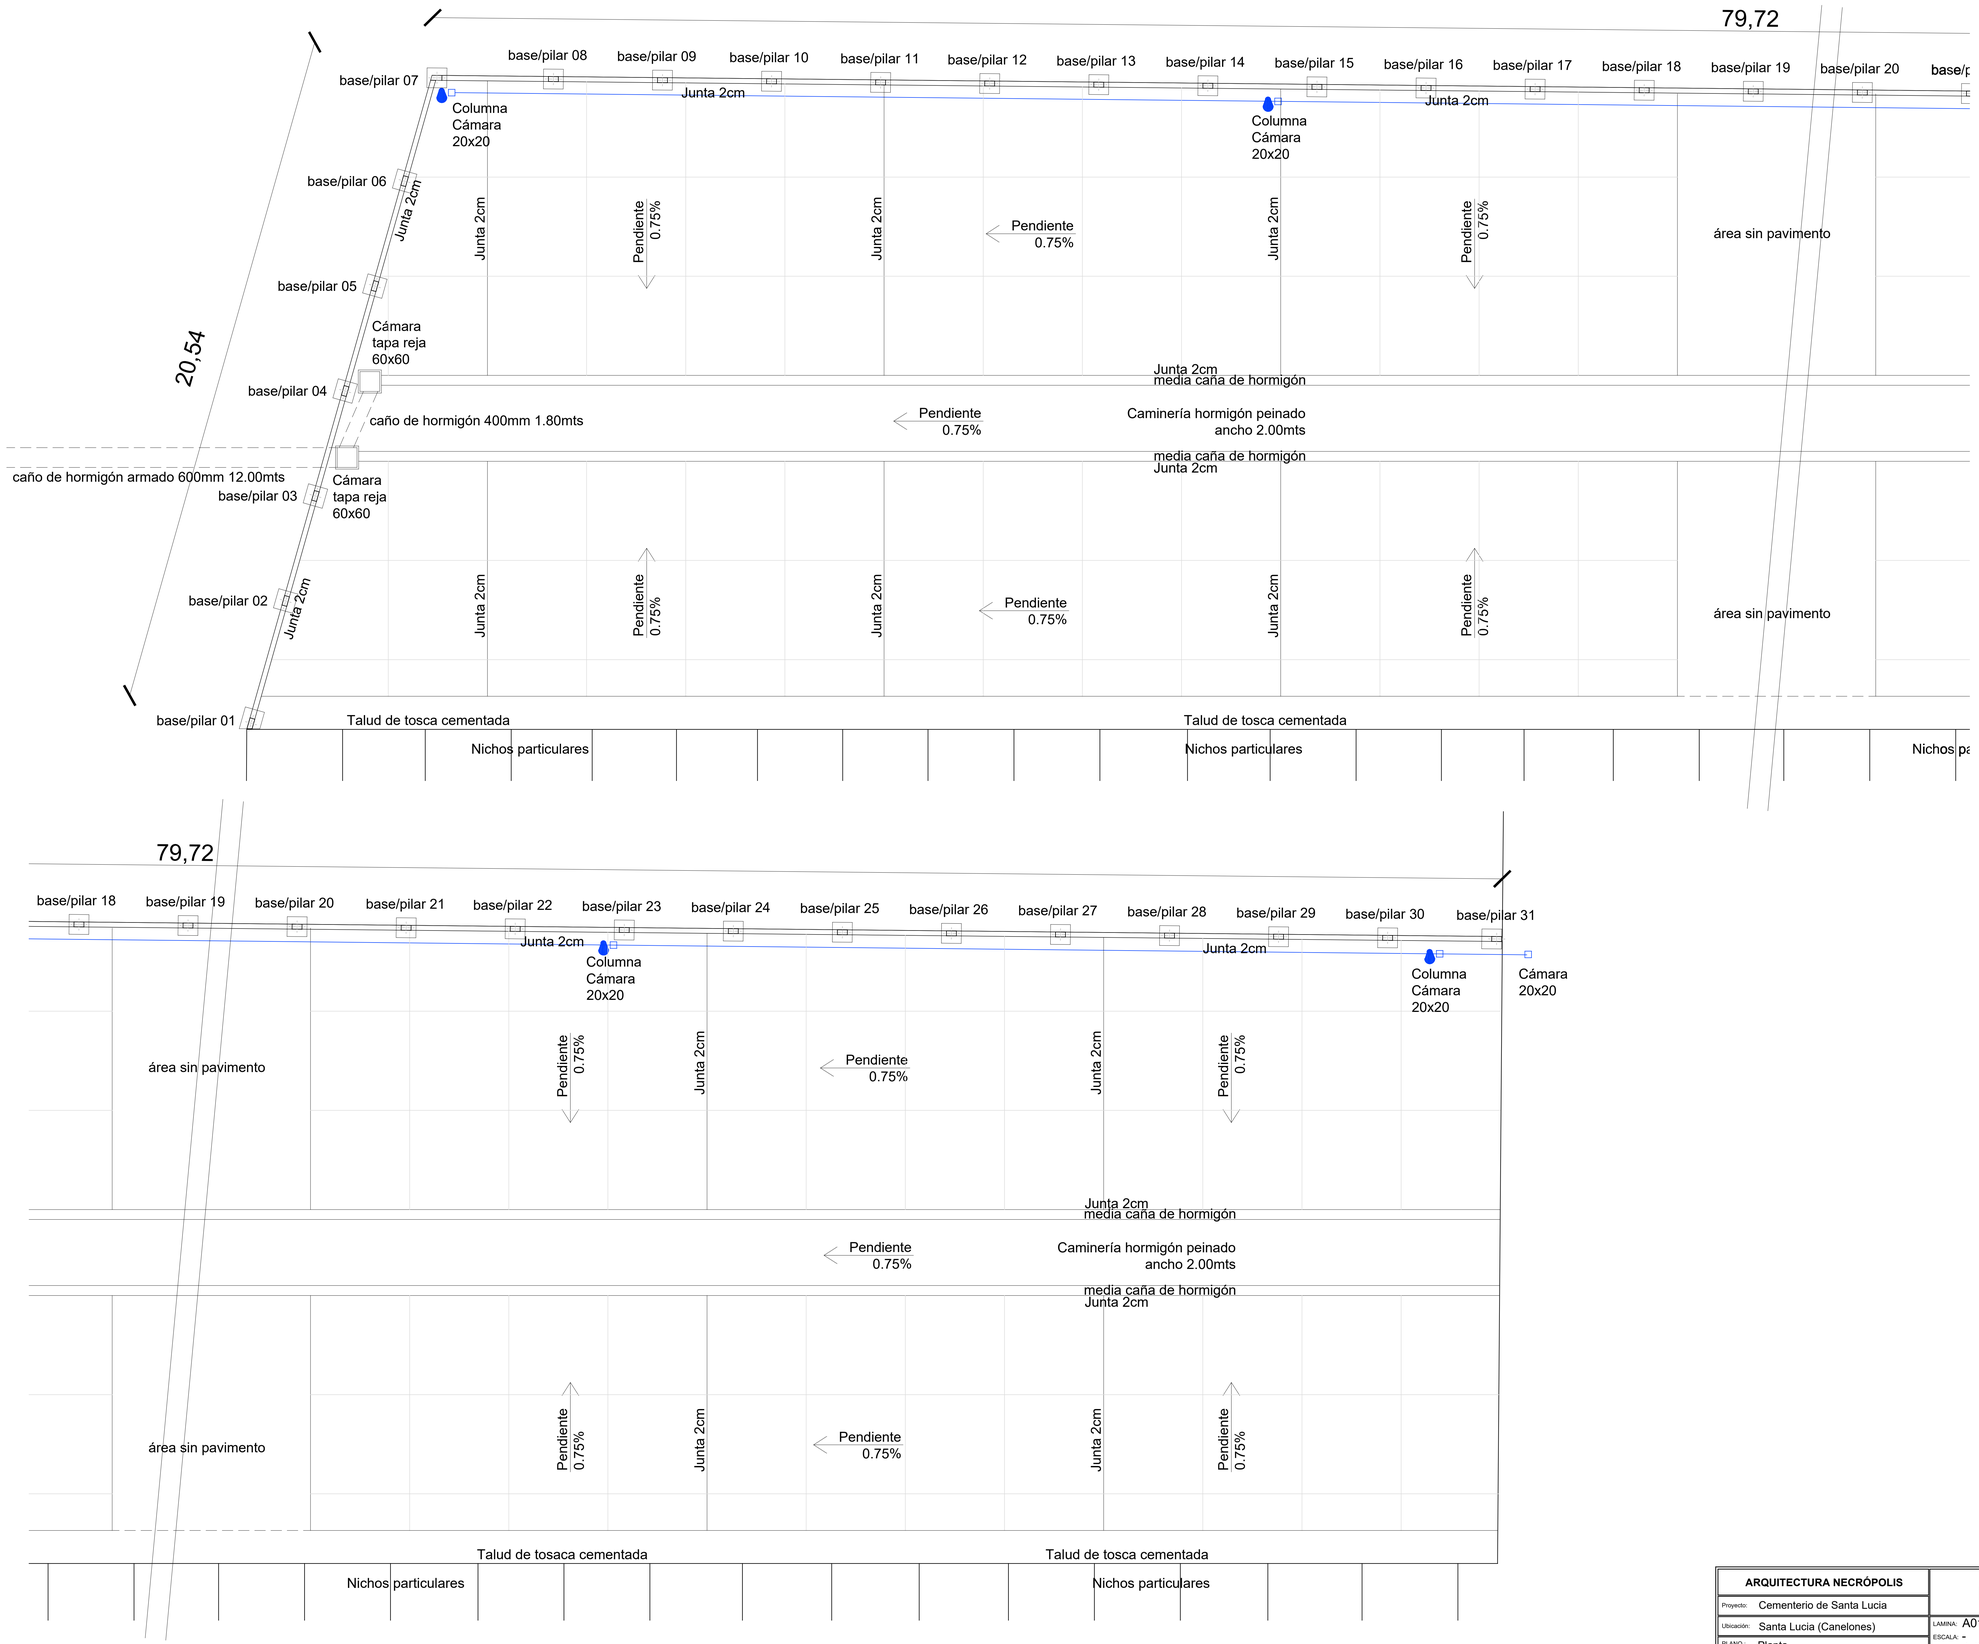

ARQUITECTURA NECRÓPOLIS	IC
Proyecto: Cementerio de Santa Lucia	
Ubicación: Santa Lucia (Canelones)	LAMINA: A01 - V01
PLANO: Planta	ESCALA: -
	FECHA: Julio 2018