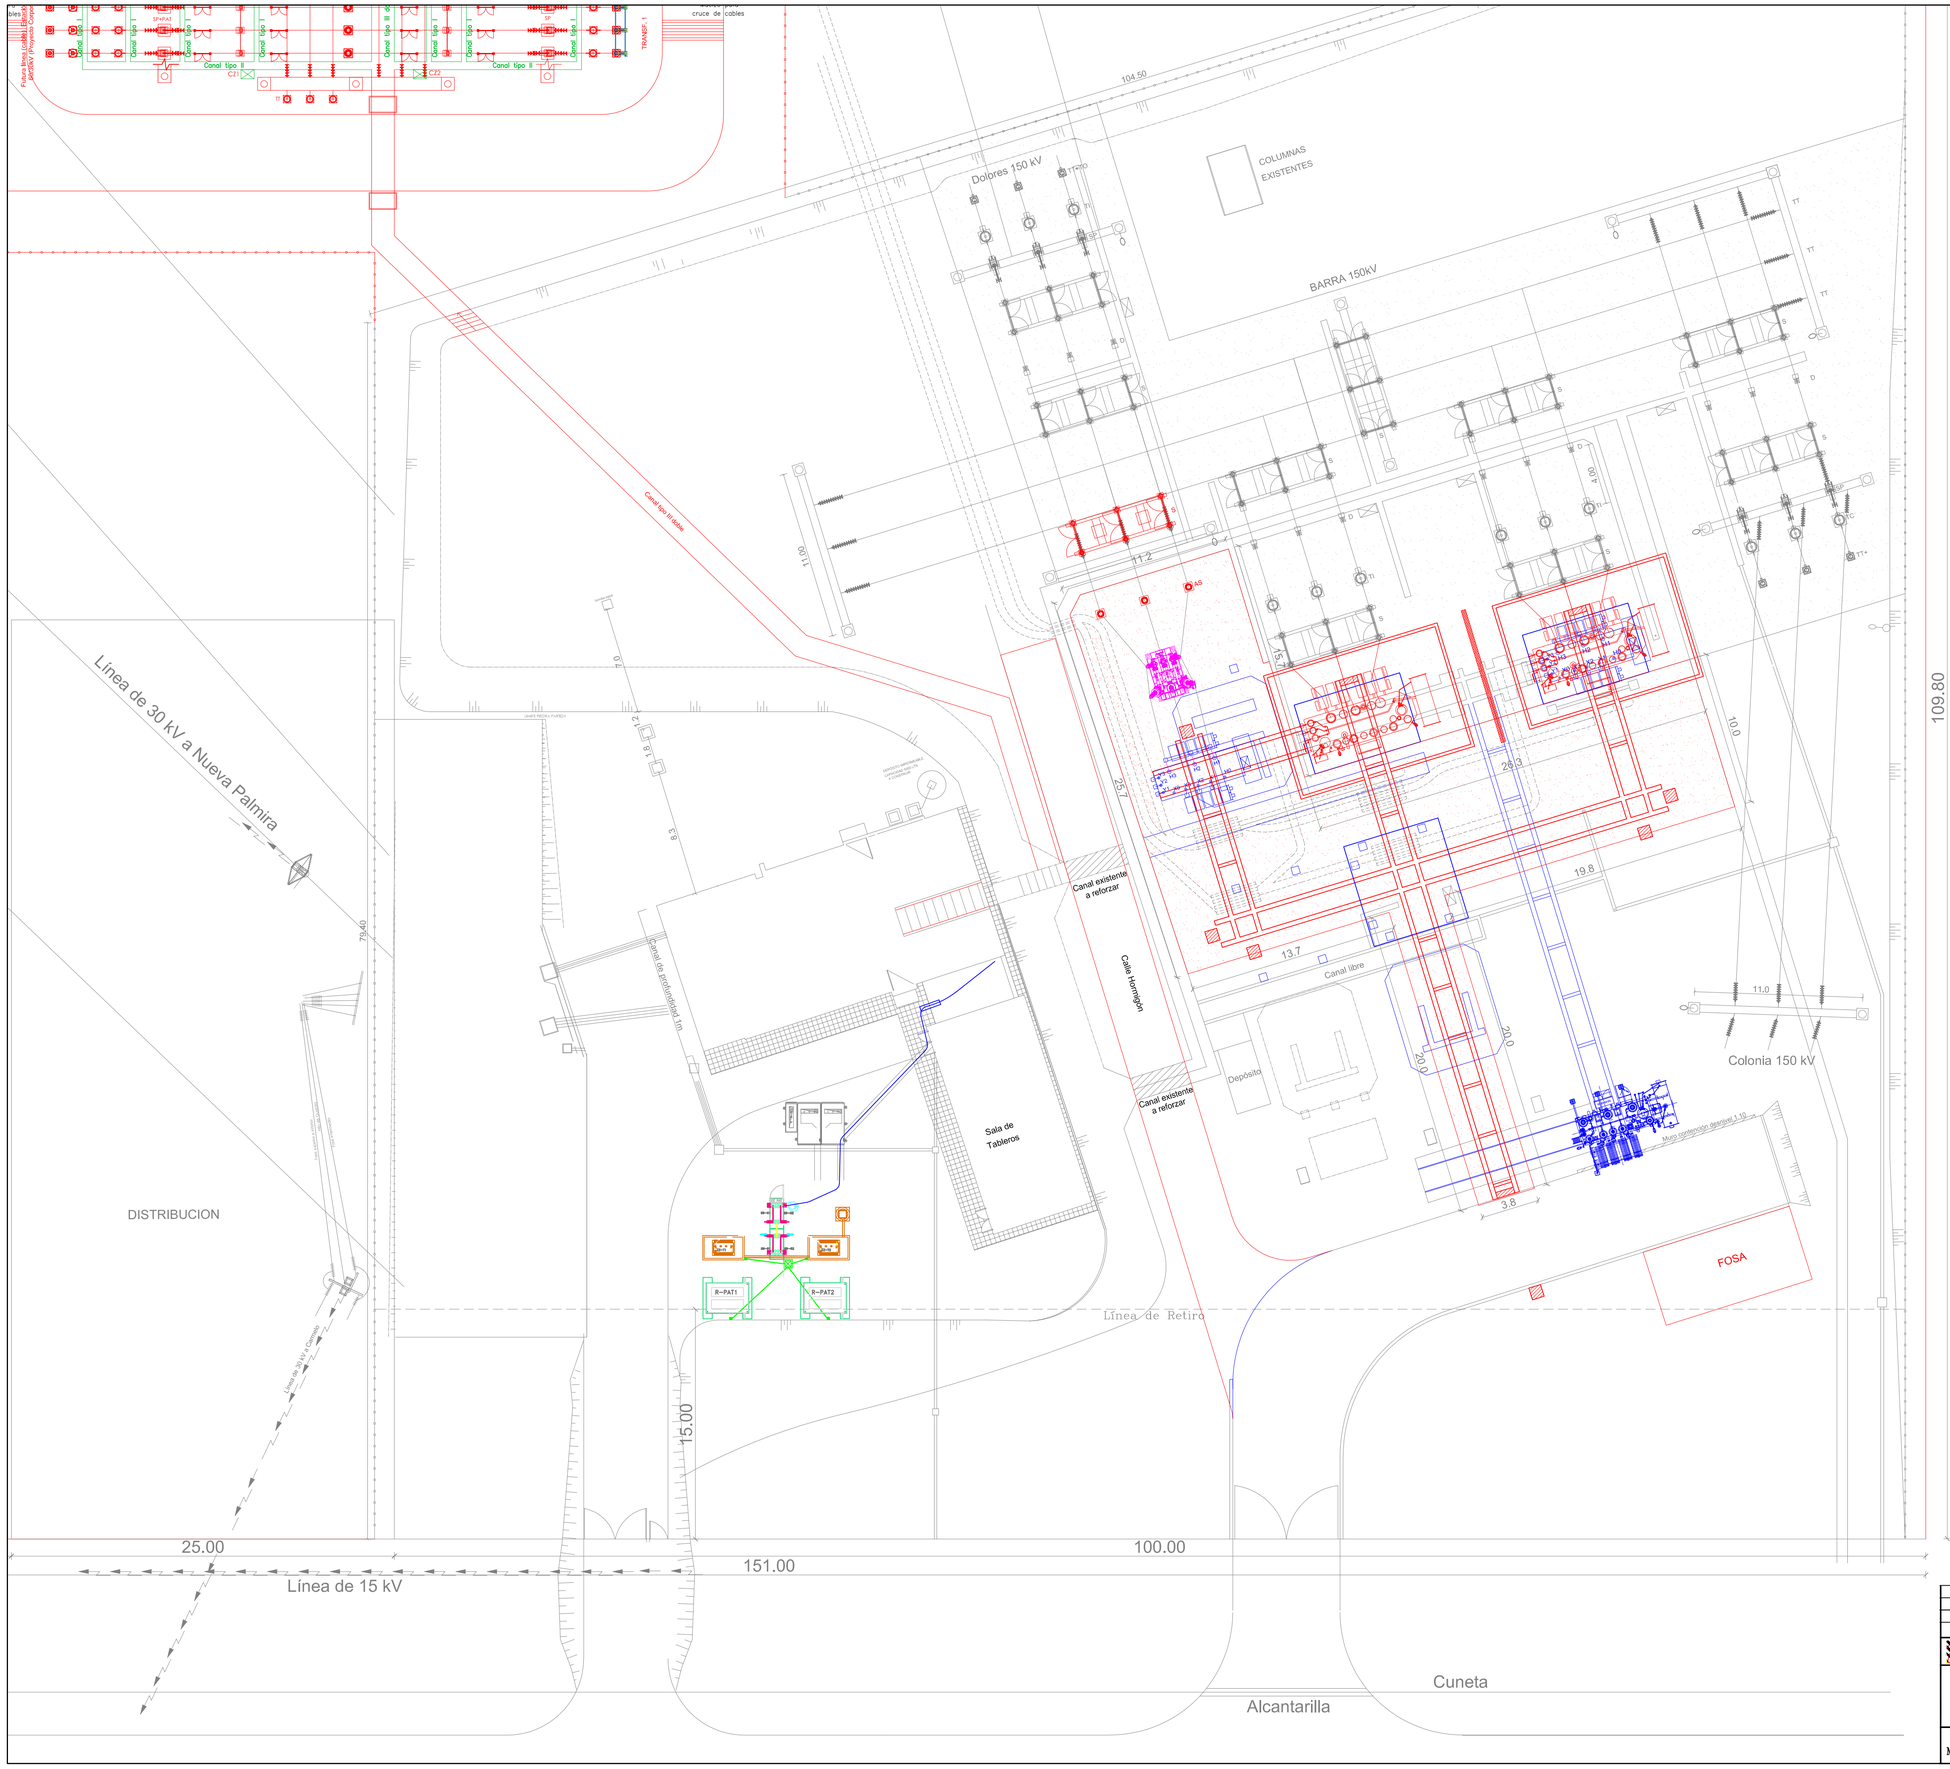

Piedra Partida existente

A demoler/desmontar
Futuro
Situación Provisoria

Piedra Partida existente
Piedra Partida nueva

Fecha	Modificaciones	Aprobado	Fecha	Modificaciones	Aprobado

GERENCIA SECTOR ESTUDIOS Y PROYECTOS

ESTACIÓN NUEVA PALMIRA
PLANTA 150kV

PROYECTADO	DIBUJADO	CONTROLADO	APROBADO	FECHA	ESCALA	PLANO	
M.Charletto	P.Vignolo		H.Perdomo	04/2018	1:200	OS-NP52	CAD