



Corte C-C


CASETA PARA PROTECCIÓN DE MANIFOLD Y BOCA PERFORACIÓN:
 REVESTIMIENTO EXTERIOR: LADRILLO VISTO
 REVESTIMIENTO INTERIOR: REVOQUE FINO PINTADO
 ABERTURA: DOBLE PUERTA BATIENTE ALUMINIO CON CELOSÍAS

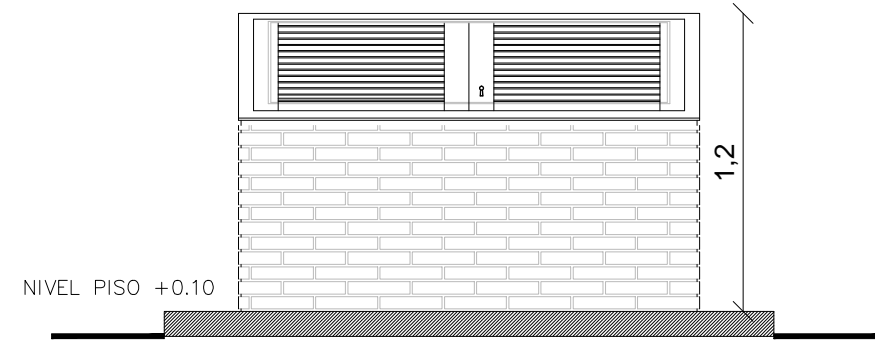

Corte B-B

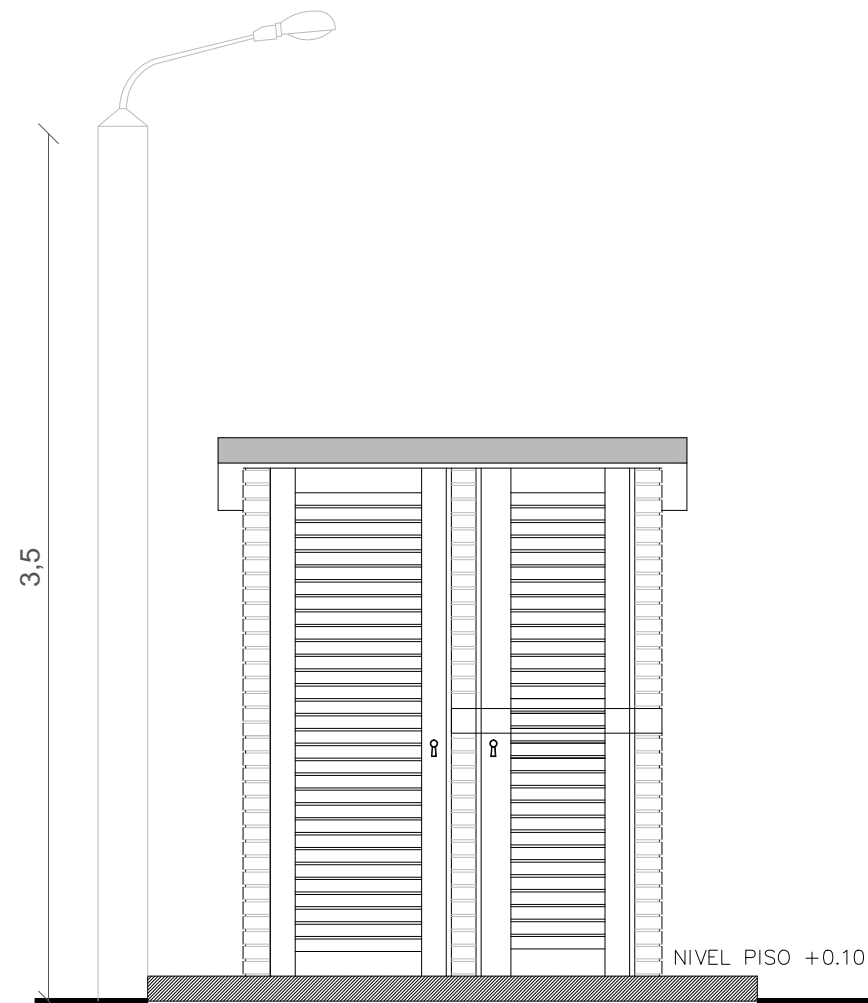

Corte A-A

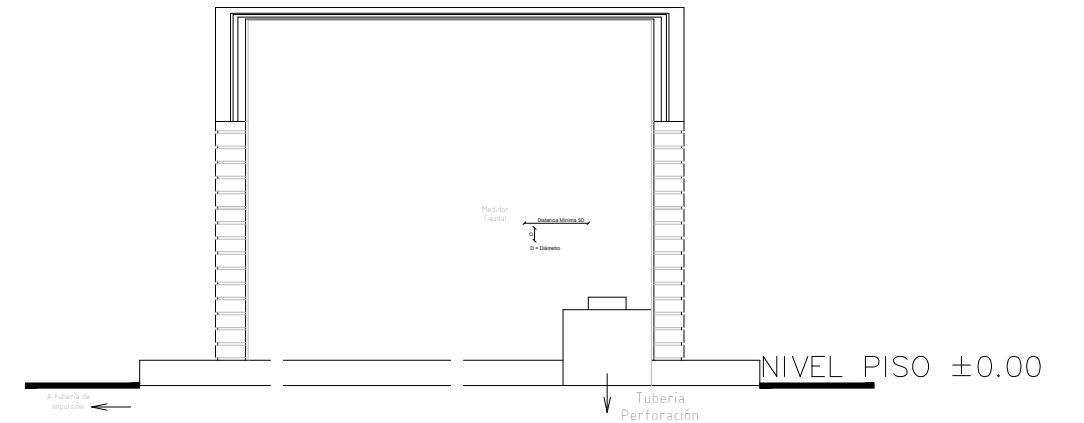

Corte E-E

	ADMINISTRACIÓN DE LAS OBRAS SANITARIAS DEL ESTADO		
	LOCALIDAD	DEPARTAMENTO SORIANO	
GERENCIA REGIÓN LITORAL SUR <small>ING. CIVIL H/S CARLOS BERGERET CARRAU GERENTE REGIÓN LITORAL SUR</small>	MODELO CASAMATA REGIÓN - LITORAL SUR		
JEFATURA TÉCNICA DEPARTAMENTAL <small>ING. CIVIL H/A VERONICA ZEFFERINO JEFE TECNICO DPTAL. DE SORIANO</small>	INGENIERO:	ASISTENTE: MARIANA SEGUI	FECHA: 15/2/2019
	INGENIERO:	DIBUJANTE:	ESCALA: 1:30
			Nº DE PLANO: xx/2