


Perfil Cerco Perimetral
Esc.: 1/30

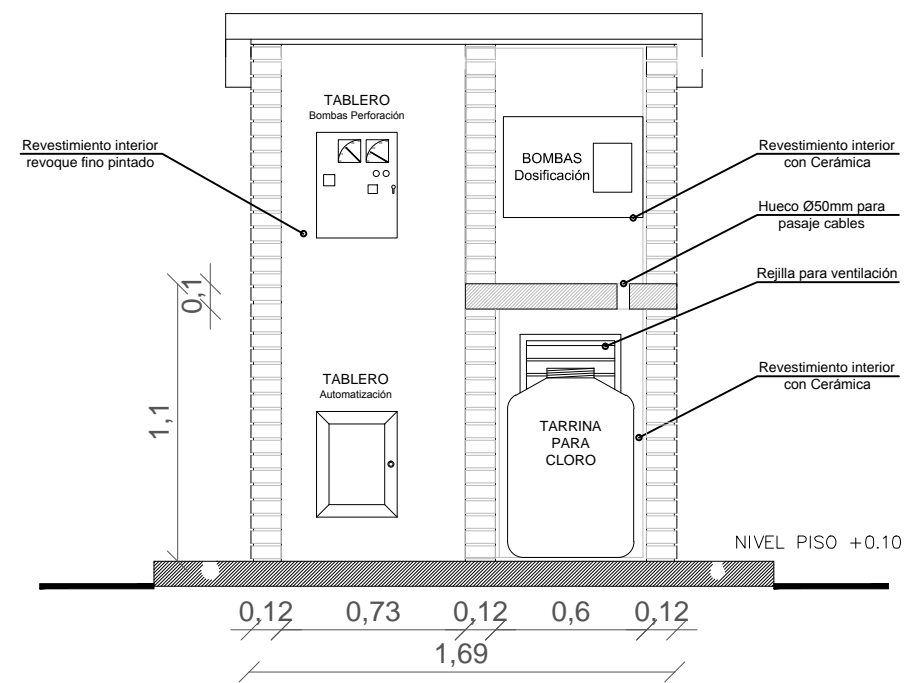

Corte D-D

	ADMINISTRACIÓN DE LAS OBRAS SANITARIAS DEL ESTADO		
	LOCALIDAD	DEPARTAMENTO SORIANO	
GERENCIA REGIÓN LITORAL SUR <small>ING. CIVIL H/S CARLOS BERGERET CARRAU GERENTE REGIÓN LITORAL SUR</small>	MODELO CASAMATA REGIÓN - LITORAL SUR		
JEFATURA TÉCNICA DEPARTAMENTAL <small>ING. CIVIL H/A VERONICA ZEFFERINO JEFE TECNICO DPTAL. DE SORIANO</small>	INGENIERO:	ASISTENTE: MARIANA SEGUI	FECHA: 15/2/2019
	INGENIERO:	DIBUJANTE:	ESCALA: 1:30
			Nº DE PLANO: xx/3