




Detalle de cruce de A° La Curtiembre

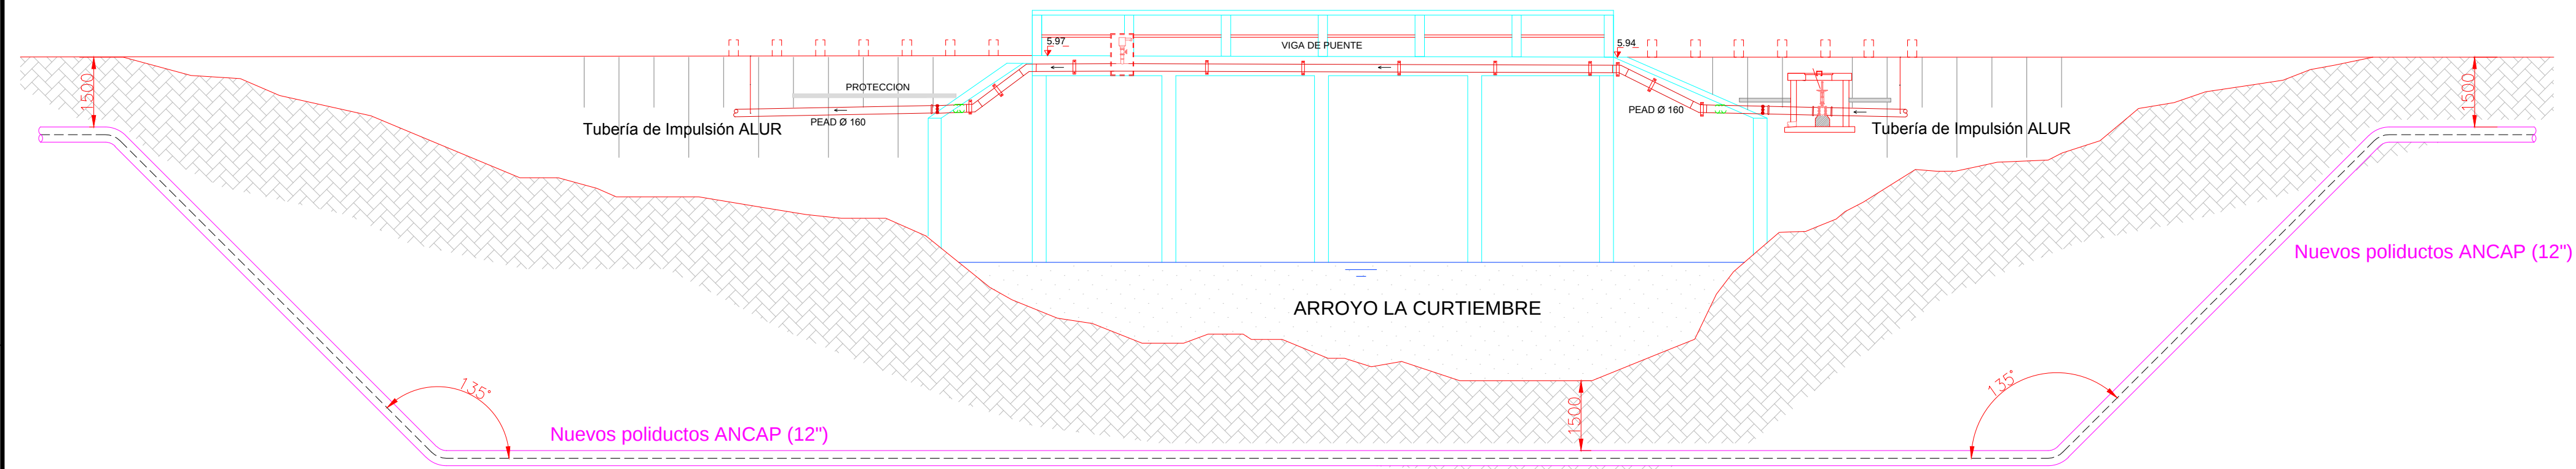

TRIDUCTO HORMIGONADO

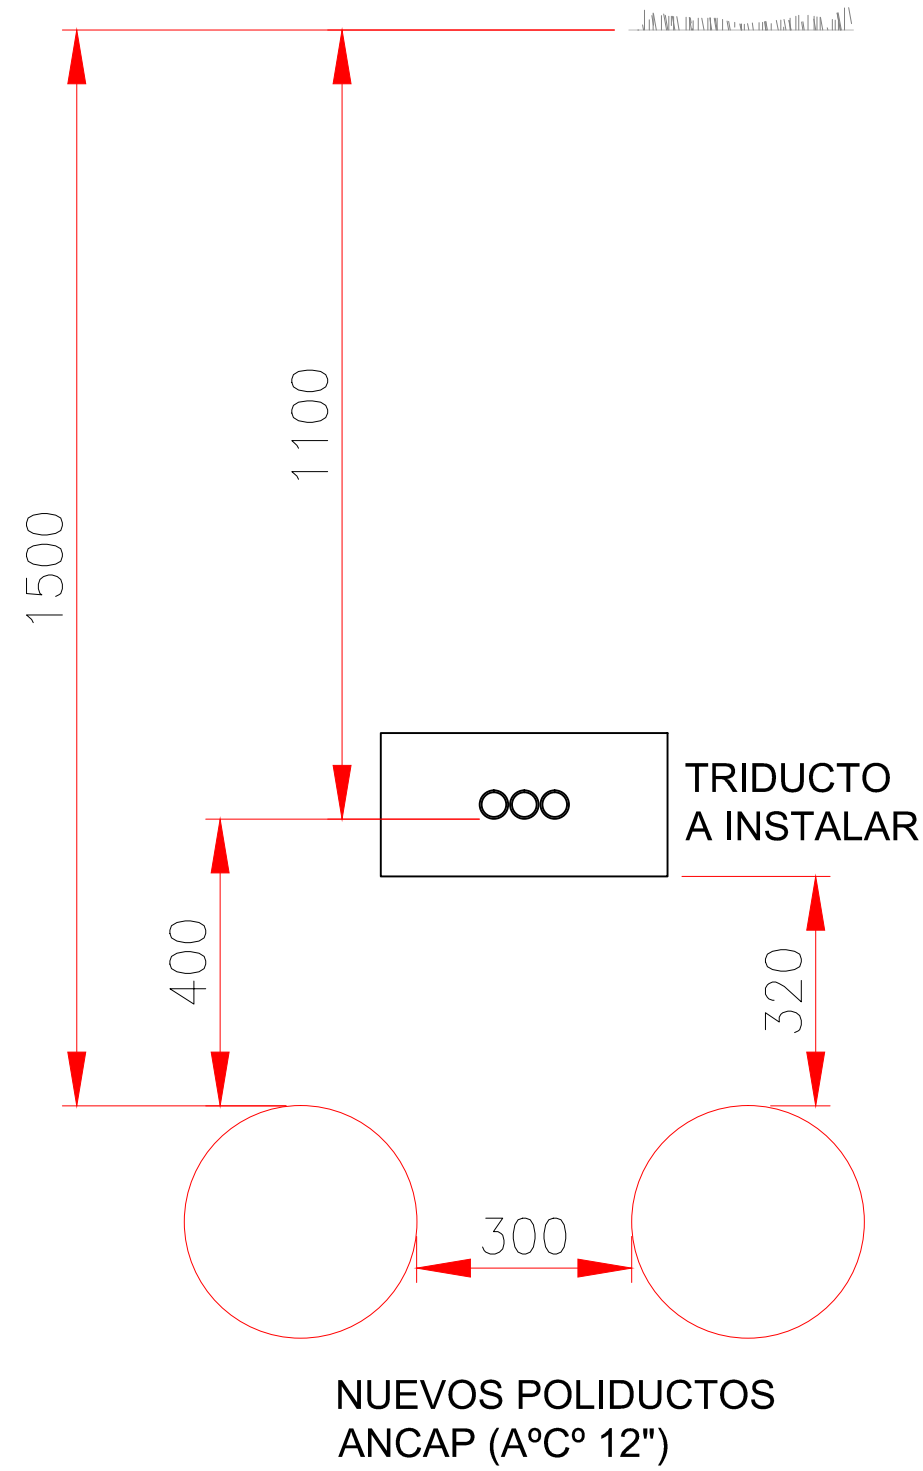

Detalle de configuración típica de tubería existente (Ø160mm), respecto a nuevo poliducto (12")

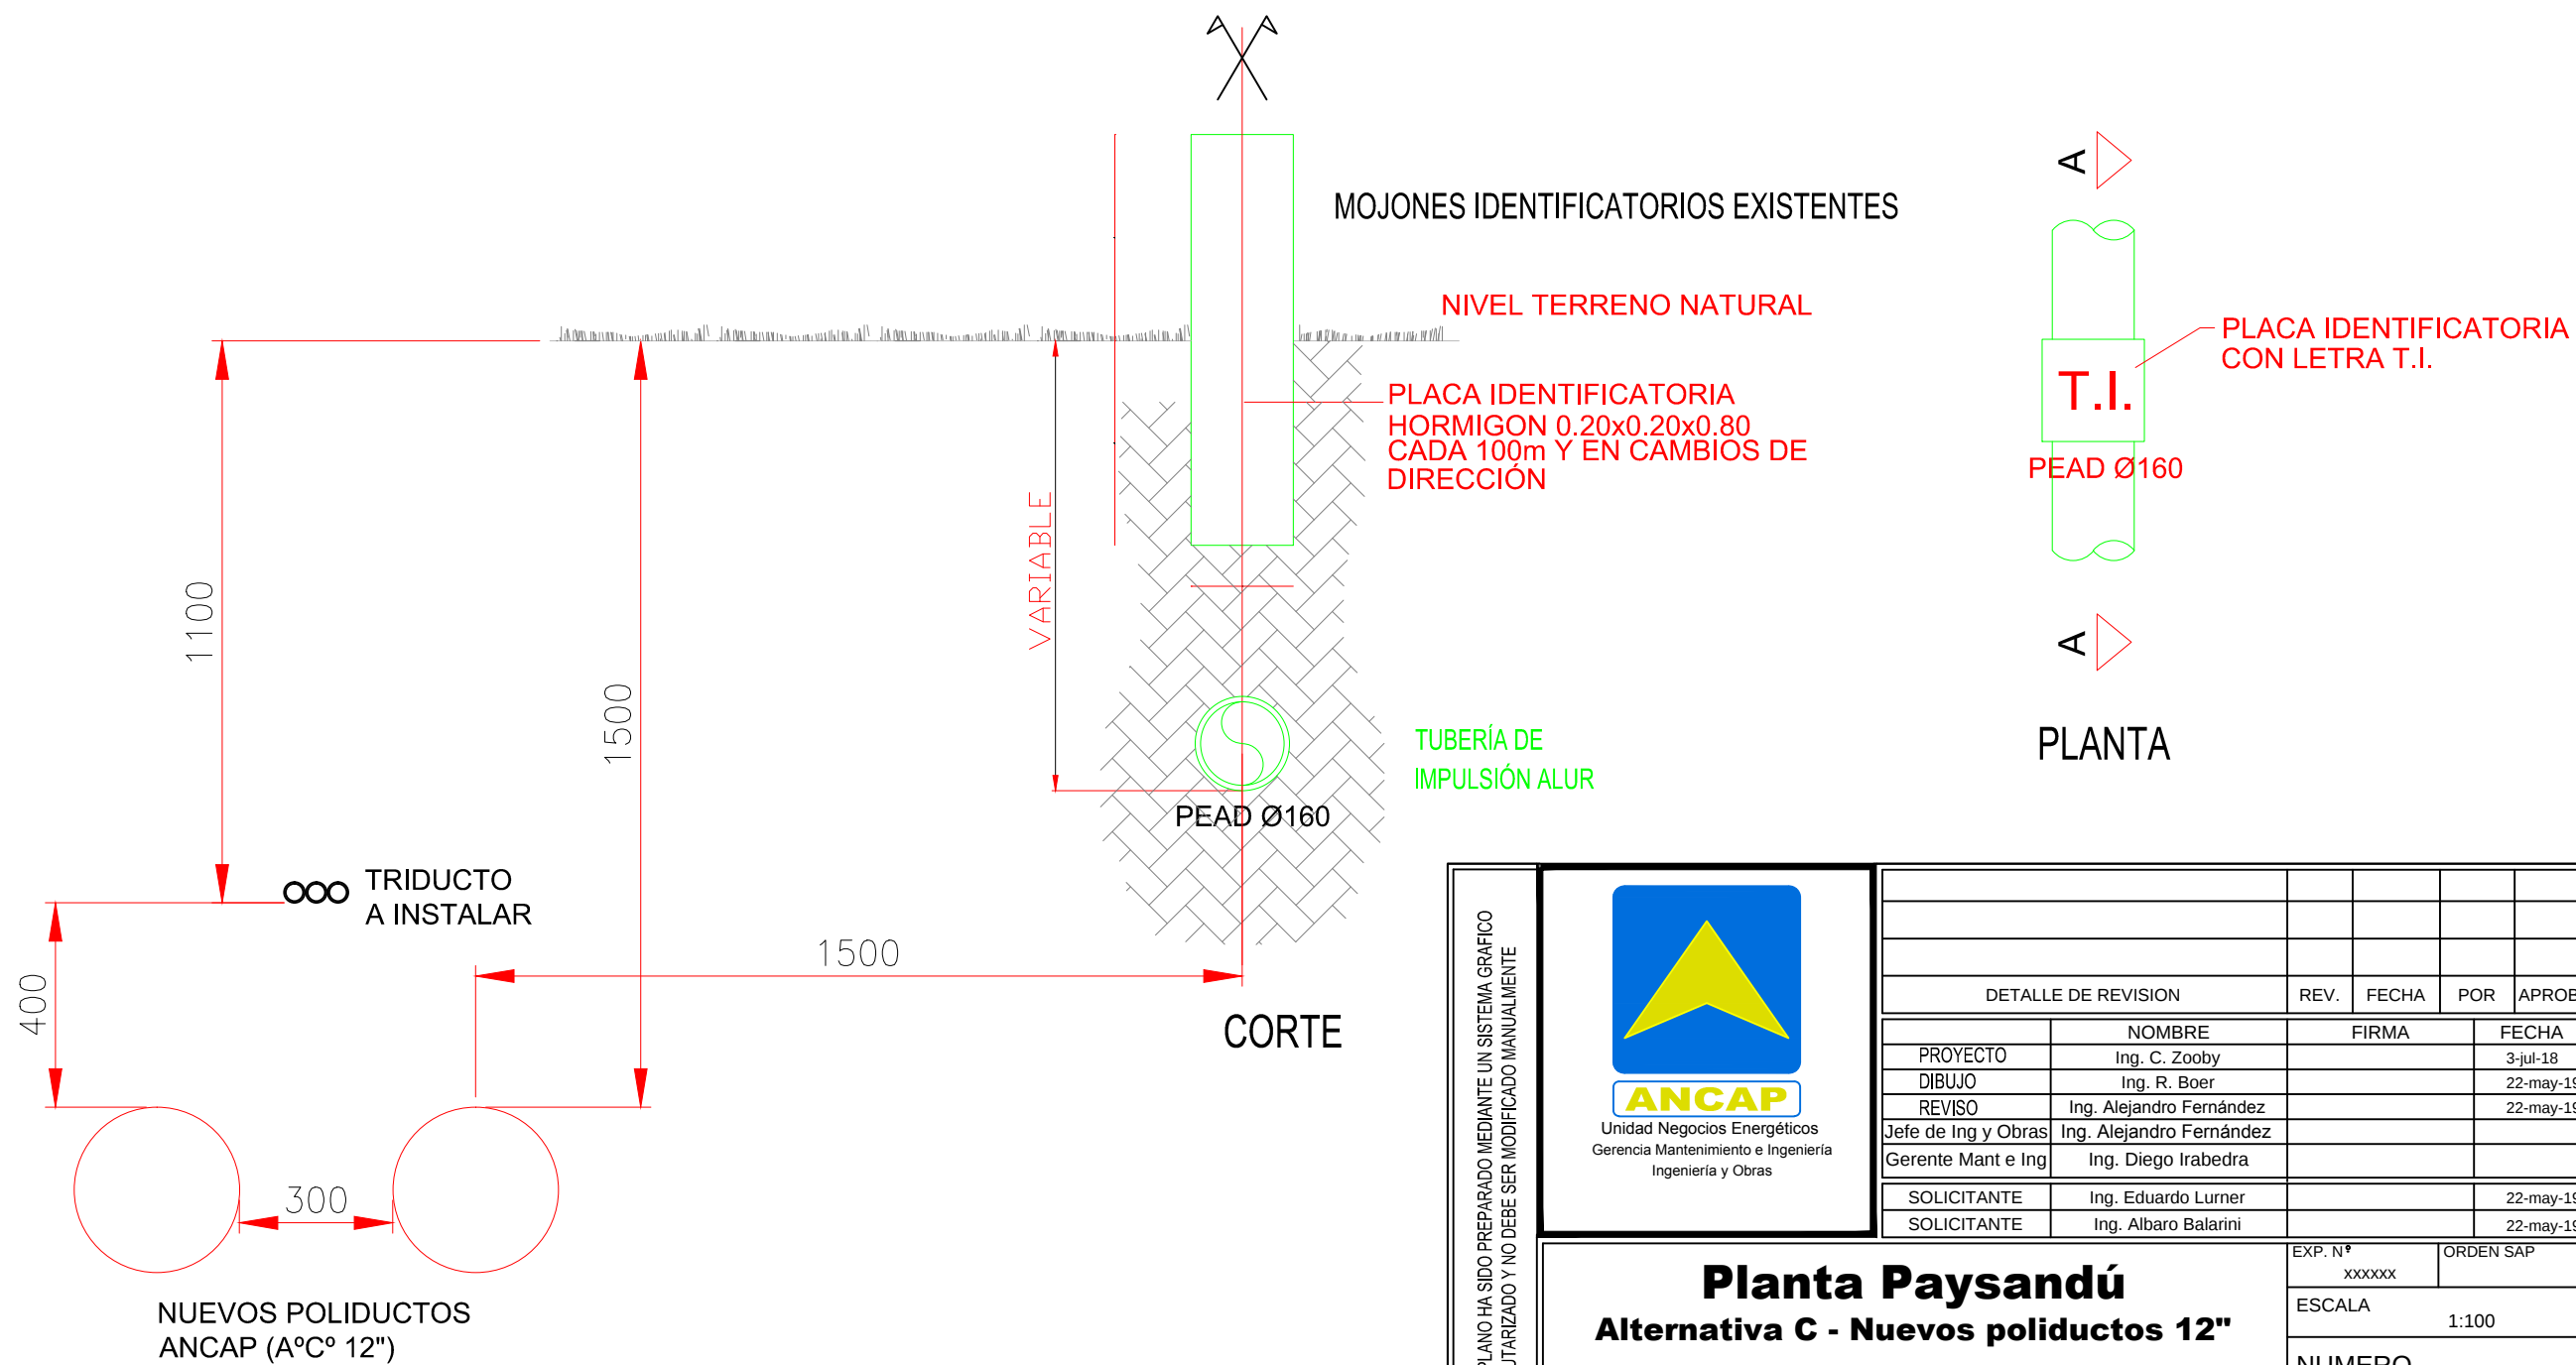

ESTE PLANO HA SIDO PREPARADO MEDIANTE UN SISTEMA GRAFICO COMPUTARIZADO Y NO DEBE SER MODIFICADO MANUALMENTE



Unidad Negocios Energéticos
Gerencia Mantenimiento e Ingeniería
Ingeniería y Obras

DETALLE DE REVISION		REV.	FECHA	POR	APROB.
PROYECTO	Ing. C. Zooby				3-jul-18
DIBUJO	Ing. R. Boer				22-may-19
REVISO	Ing. Alejandro Fernández				22-may-19
Jefe de Ing y Obras	Ing. Alejandro Fernández				
Gerente Mant e Ing	Ing. Diego Irabedra				
SOLICITANTE	Ing. Eduardo Lumer				22-may-19
SOLICITANTE	Ing. Alvaro Balarini				22-may-19

Planta Paysandú
Alternativa C - Nuevos poliductos 12"
Puerto Paysandú - Planta ANCAP - Hoja 7

EXP. N°
xxxxxx

ORDEN SAP

ESCALA
1:100

NUMERO