



1:150


Patio de Aire y Luz

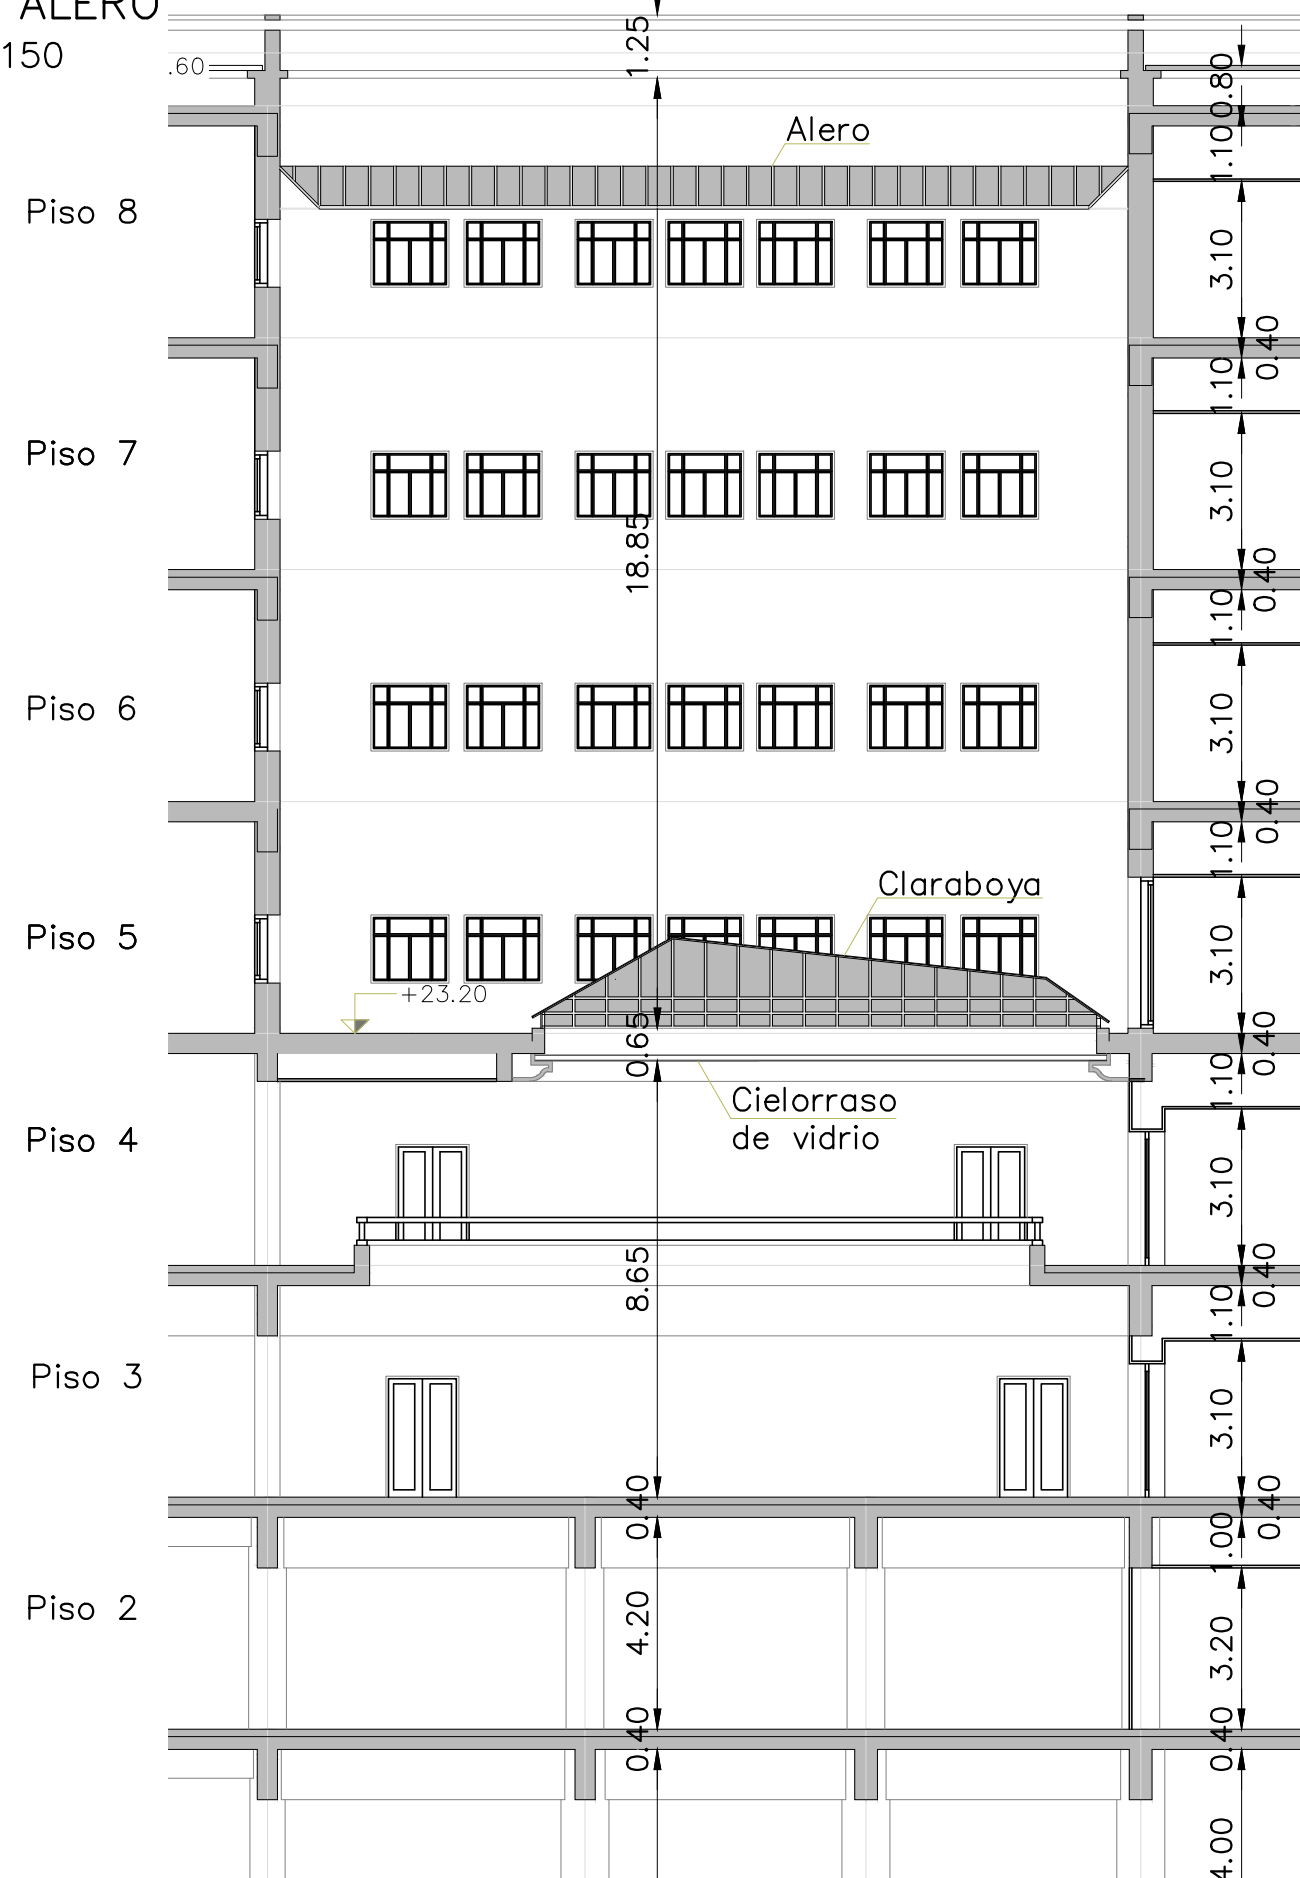

1:150

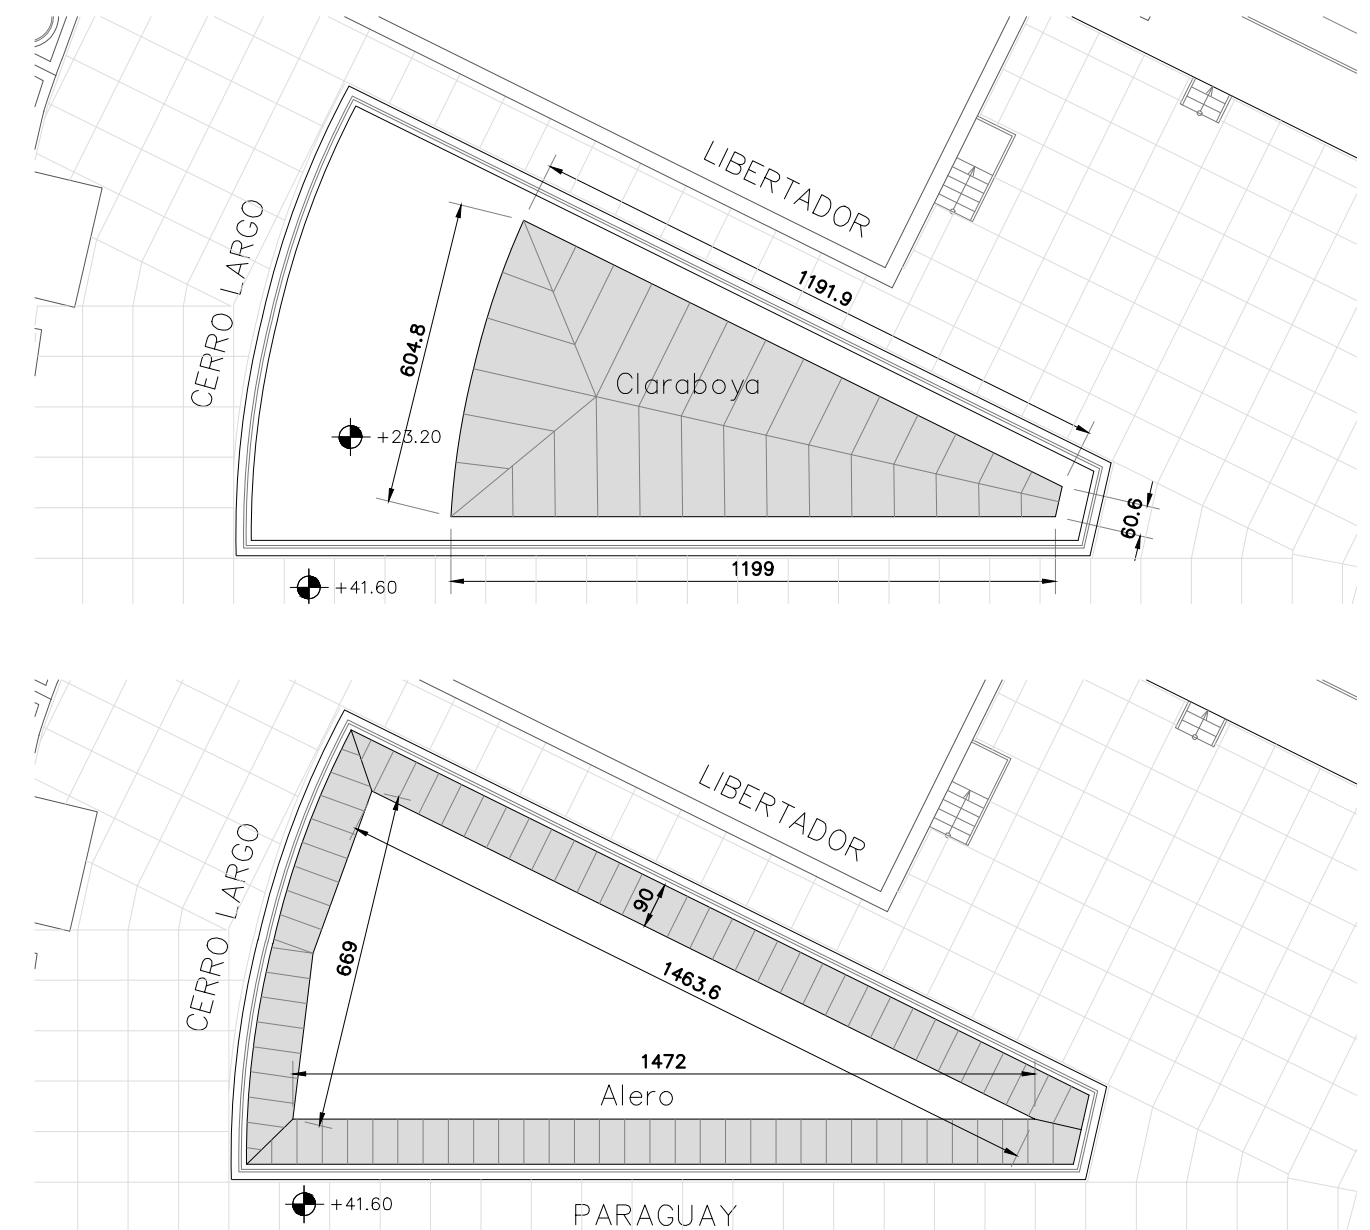

1:5

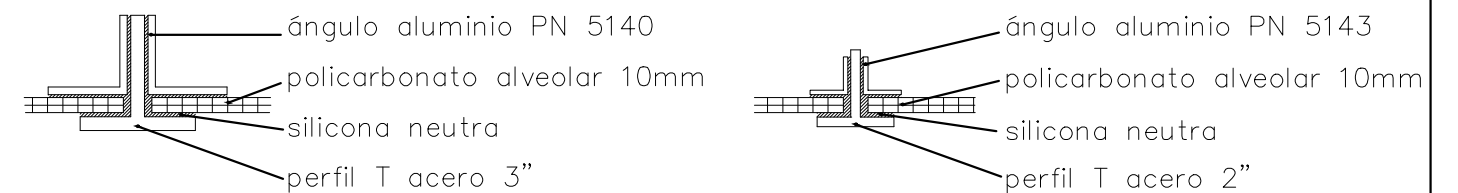

OBRA: Edificio Central de ANCAP		PLANO: Claraboya Cielorraso y Alero	
FECHA: 27 SET 2019	ESCALA: 1:150		LÁMINA: Rev 2 AL14