
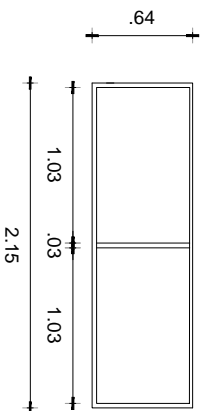


C1

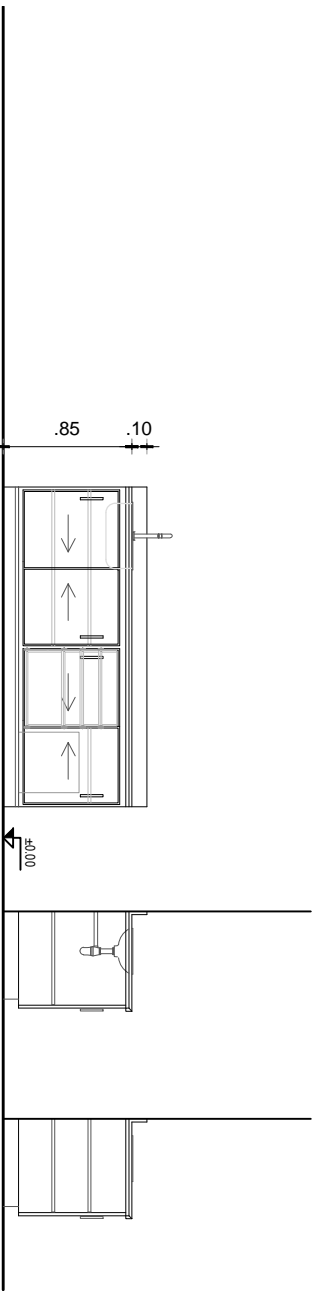

ESCALA: 1:50

TIPO	SERIE	CANTIDAD	DER.	IZQ.	UBICACION:
C1		1			SERVICIO ODONTOLÓGICO

ESTRUCTURA	MATERIAL: MADERA SEMI-DURA.
	TERMINACION: MELAMINICO COLOR BLANCO. CANTOS ABS COLOR BLANCO

OBSERVACIONES:

ESTANTES, CAJONES Y LATERALES MDF CON TERMINACION MELAMINICO COLOR BLANCO  
MESADA SEGUN PLANILLA / GRIFERIA MESADA C/MEZCLADORA FRIA-CALIENTE "DCCOL"  
PUERTAS CORREDIZAS - CAJONES CON GUIA TELESCOPICA  
TODAS LAS MEDIDAS SE VERIFICARAN EN OBRA