




ESQUEMA DEMOLICIONES

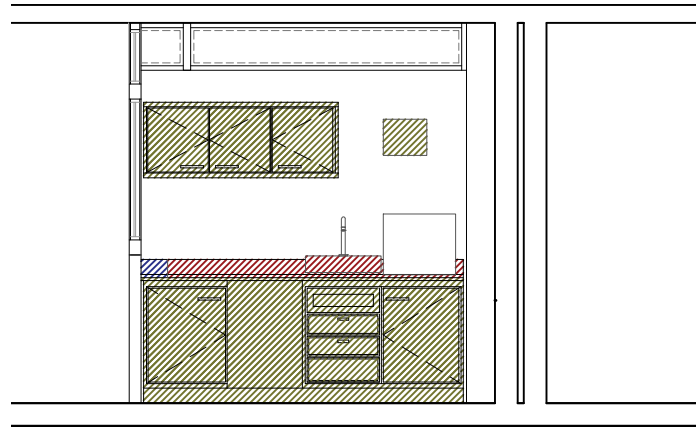

CORTE AA PROYECTO

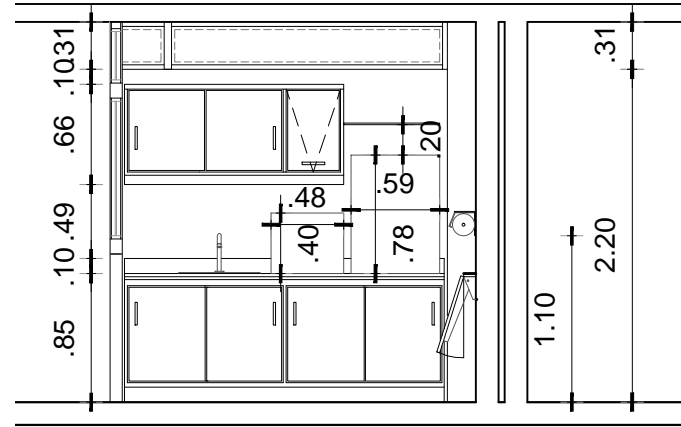

ESQUEMA ELÉCTRICA

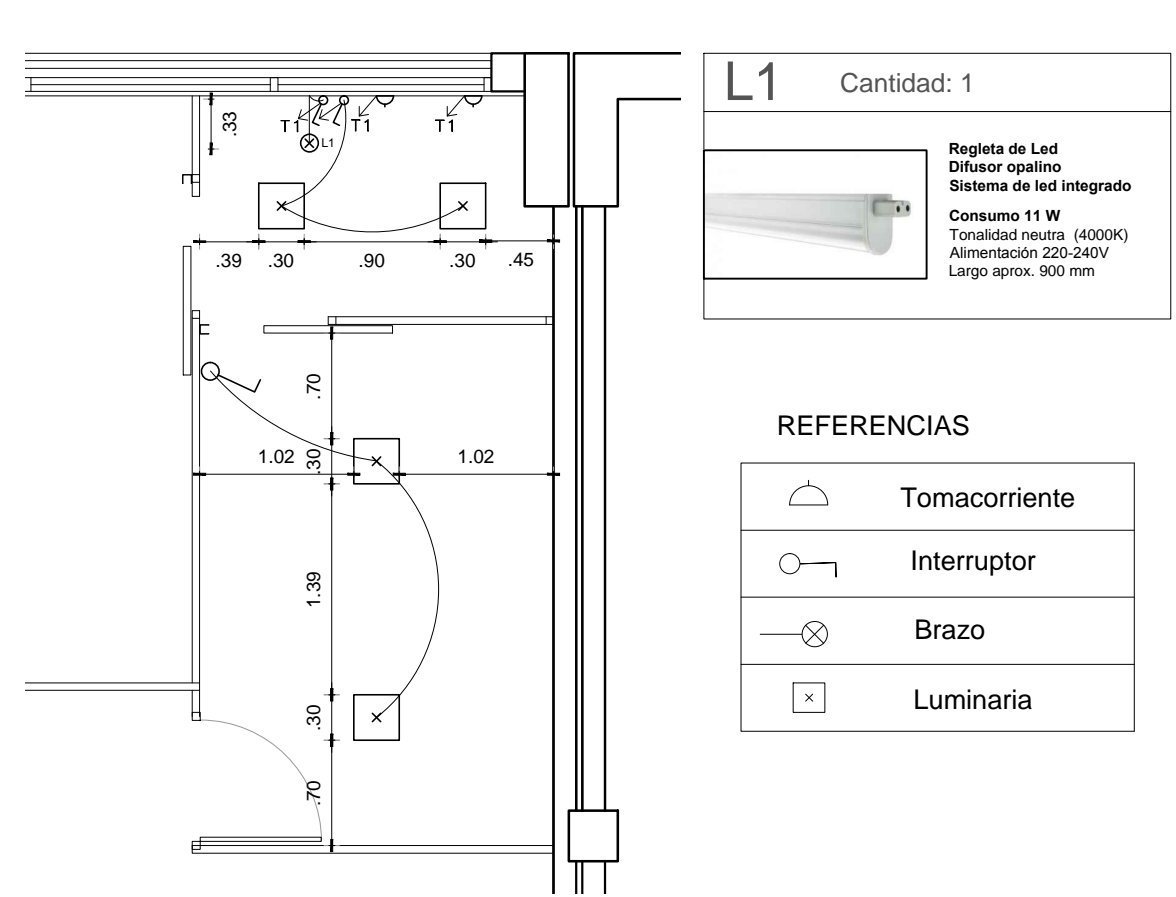


L1 Cantidad: 1

Regleta de Led
Difusor opalino
Sistema de led integrado
Consumo 11 W
Tonalidad neutra (4000K)
Alimentación 220-240V
Largo aprox. 900 mm


REFERENCIAS

| | |
|--|---------------|
| | Tomacorriente |
| | Interruptor |
| | Brazo |
| | Luminaria |

PLANTA DEMOLICIONES

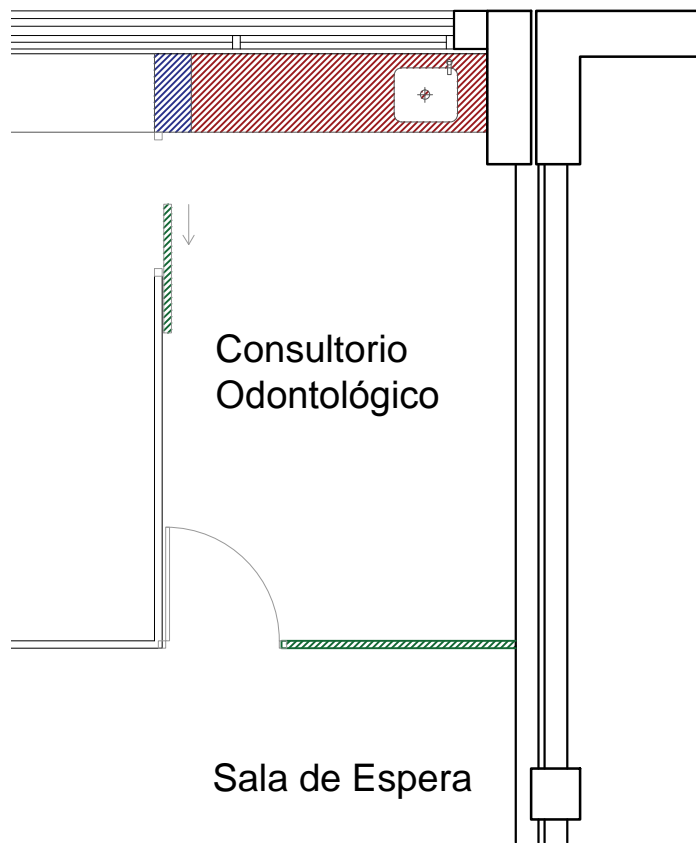

PLANTA PROYECTO

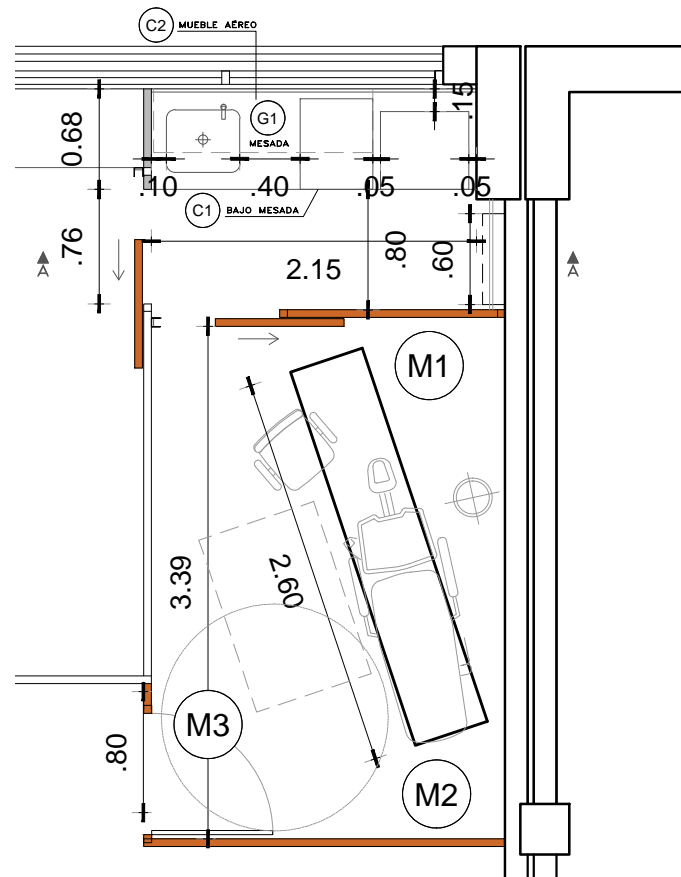

REFERENCIAS

| | | | |
|--|------------------|--|------------------------------|
| | MESADA A RETIRAR | | MUEBLES A DESMONTAR |
| | CORTE DE MESADA | | MAMPARA O PUERTA A DESMONTAR |



ADMINISTRACIÓN DE LAS OBRAS SANITARIAS DEL ESTADO

CIUDAD: MONTEVIDEO DEPARTAMENTO: MONTEVIDEO

ODONTOLOGÍA
DEMOLICIONES Y PROYECTO

GERENCIA DE OBRAS
GERENTE:
ING. ALBERTO LARRIEU
DIVISIÓN ARQUITECTURA Y MANTENIMIENTO EDILICIO
JEFE:
ARQ. DANIEL MOYANO

| | | |
|-------------------|---------------------|-----------------------|
| JEFE DE PROYECTO: | ARQUITECTO: | FECHA: NOVIEMBRE 2019 |
| ASESOR TÉCNICO | ASIST. DE PROYECTO: | ESCALA: 1:50 |
| | MARCELA SCARPATI | PLANO: 01 |