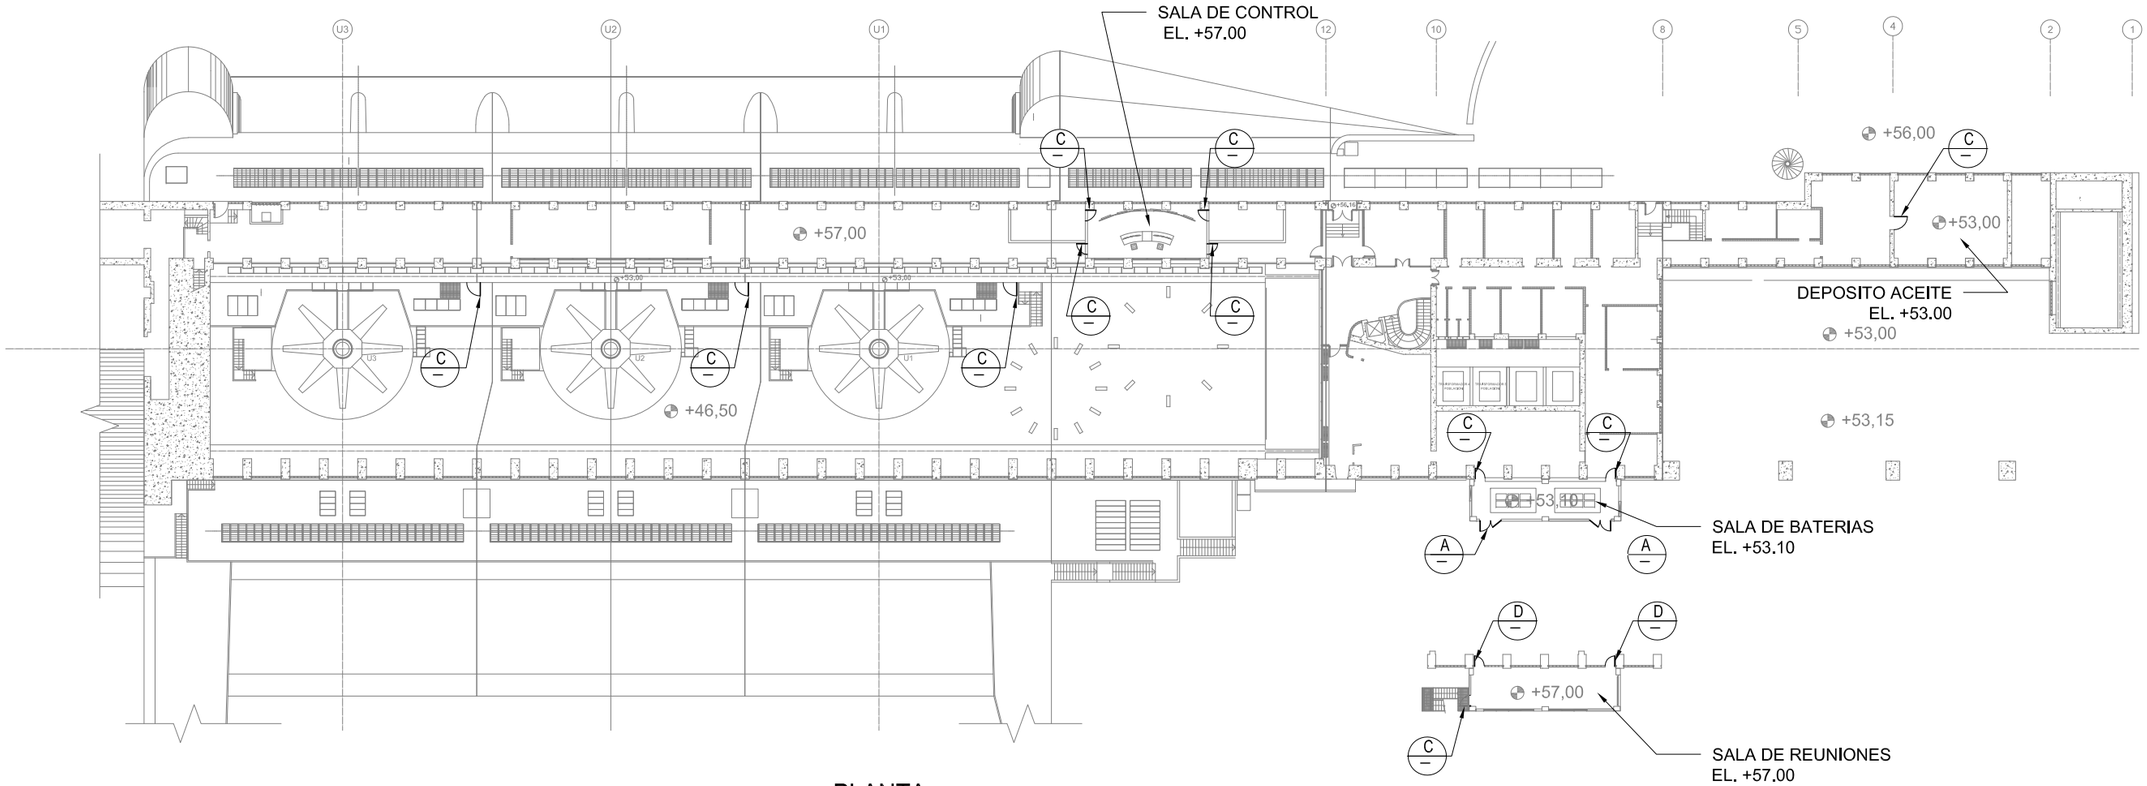

PLANTA
S/ESC.

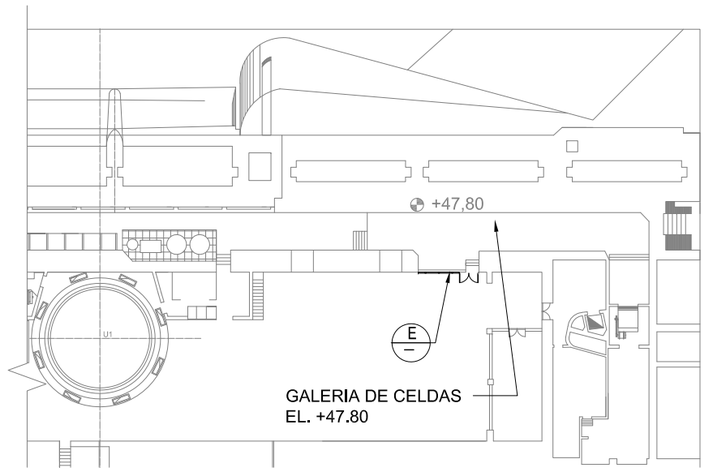

PLANTA
S/ESC.

NOTAS:

1- PARA VER LA PLANILLA DE CARPINTERIA VER 1465-STN-BAY-CIV-510.

07/12/18	A	PARA APROBACION	GK	CC
FECHA	REV.	DESCRIPCION	REVISO	APROBO

RENOVACIÓN DE LA CENTRAL HIDROELÉCTRICA RINCÓN DE BAYGORRIA, INGENIERÍA BÁSICA

La energía que nos une

Stantec

	NOMB.	FECHA	FIRMA
DISEÑO:			
DIBUJO:			
CHQ.:			
APROB.:		05/18	
ESCALA: S/C		HOJA: 1/1	

CENTRAL UBICACION DE CARPINTERIA

PLANO Nº: 1465-STN-BAY-CIV-509

REVISION A

FORMATO: A3