


Planta Baja

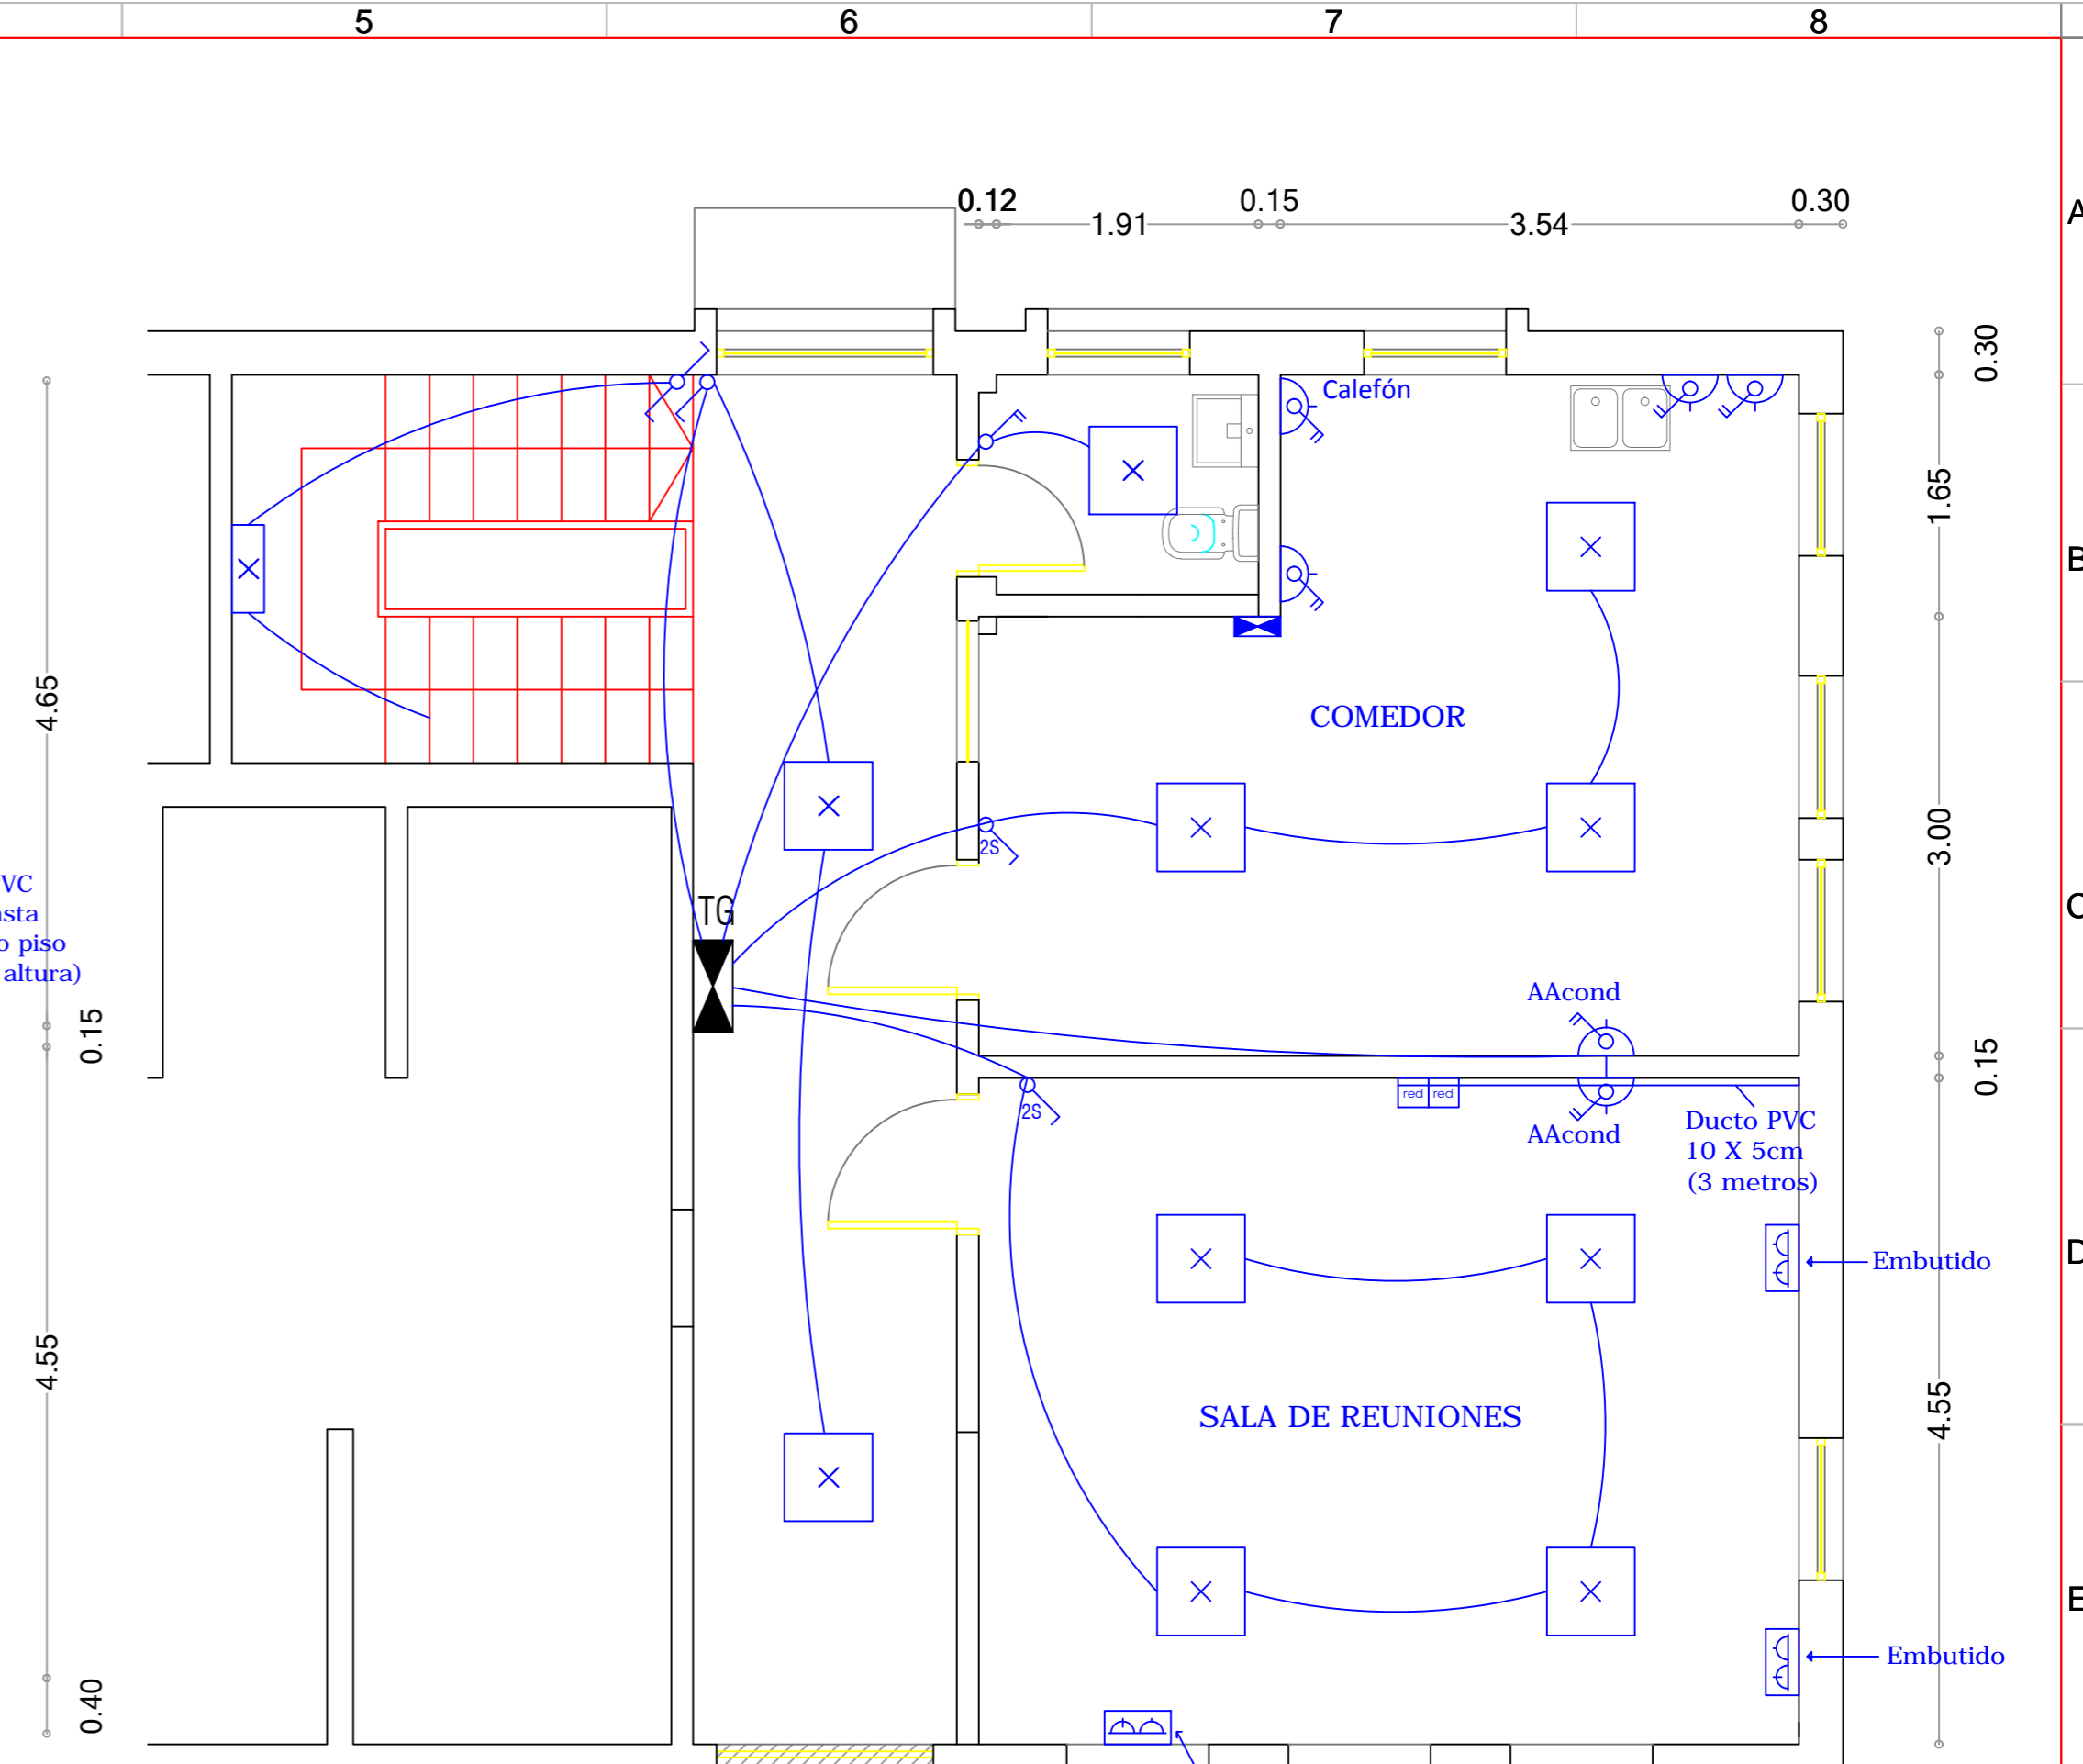

Planta Alta

REFERENCIAS ELECTRICA

- | | | | |
|--|------------------------------|--|--|
| | INTERRUPTOR UNIPOLAR | | LUMINARIA PLAFON LED CON DIFUSOR |
| | INTERRUPTOR DE COMBINACIÓN | | TABLERO GENERAL |
| | INTERRUPTOR BIPOLAR | | CAJA CON 2 TOMAS SCHUKO, 2 TOMAS TRES EN LÍNEA Y TRES TOMA DE RED UTP. |
| | INTERRUPTOR TRIPOLAR | | CAJA CON 1 SCHUKO Y UN TRES EN LÍNEA |
| | INTERRUPTOR 2 SECCIONES | | CAJA CON 2 TOMAS DE RED UTP |
| | TOMACORRIENTES MONOFASICO | | |
| | TOMACORRIENTES TRIFASICO | | |
| | TOMACORRIENTES C/INTERRUPTOR | | |
| | TABLERO | | |
| | CANALIZACION | | |
| | CANALIZACION SUBTERRANEA | | |

		TEMA: ESTACIÓN COLONIA REFORMA DEPTO.: COLONIA LOCALIDAD: COLONIA		PLANO N°:
CONTIENE: ELÉCTRICA Y DATOS		SUSTITUYE A:		PLANO N°:
DIBUJÓ		V° B°	FECHA:	
COLABORÓ				
PROYECTISTA				
JEFE DEPARTAMENTO				
ARCHIVO:				
CARPETA:				