




SITUACIÓN ACTUAL

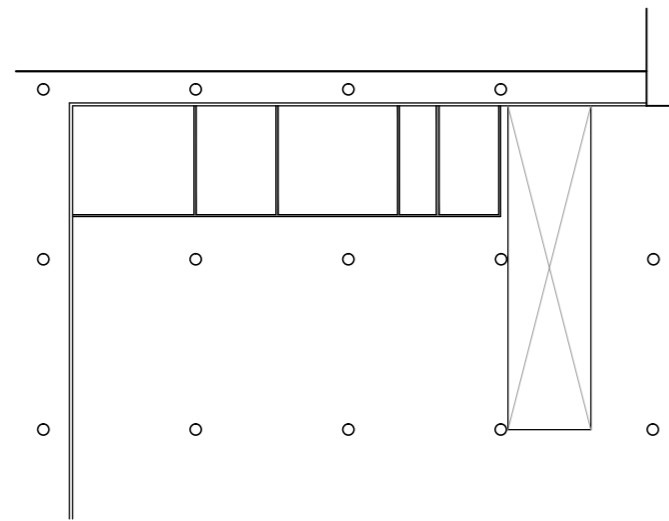



PROYECTO

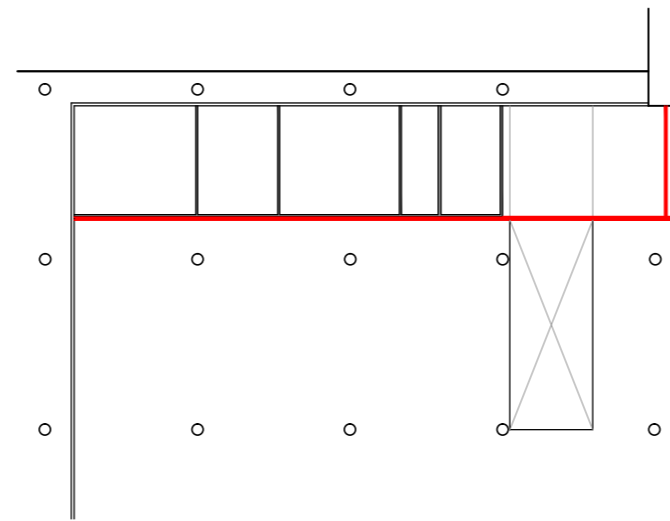

PLANTA esc. 1/100

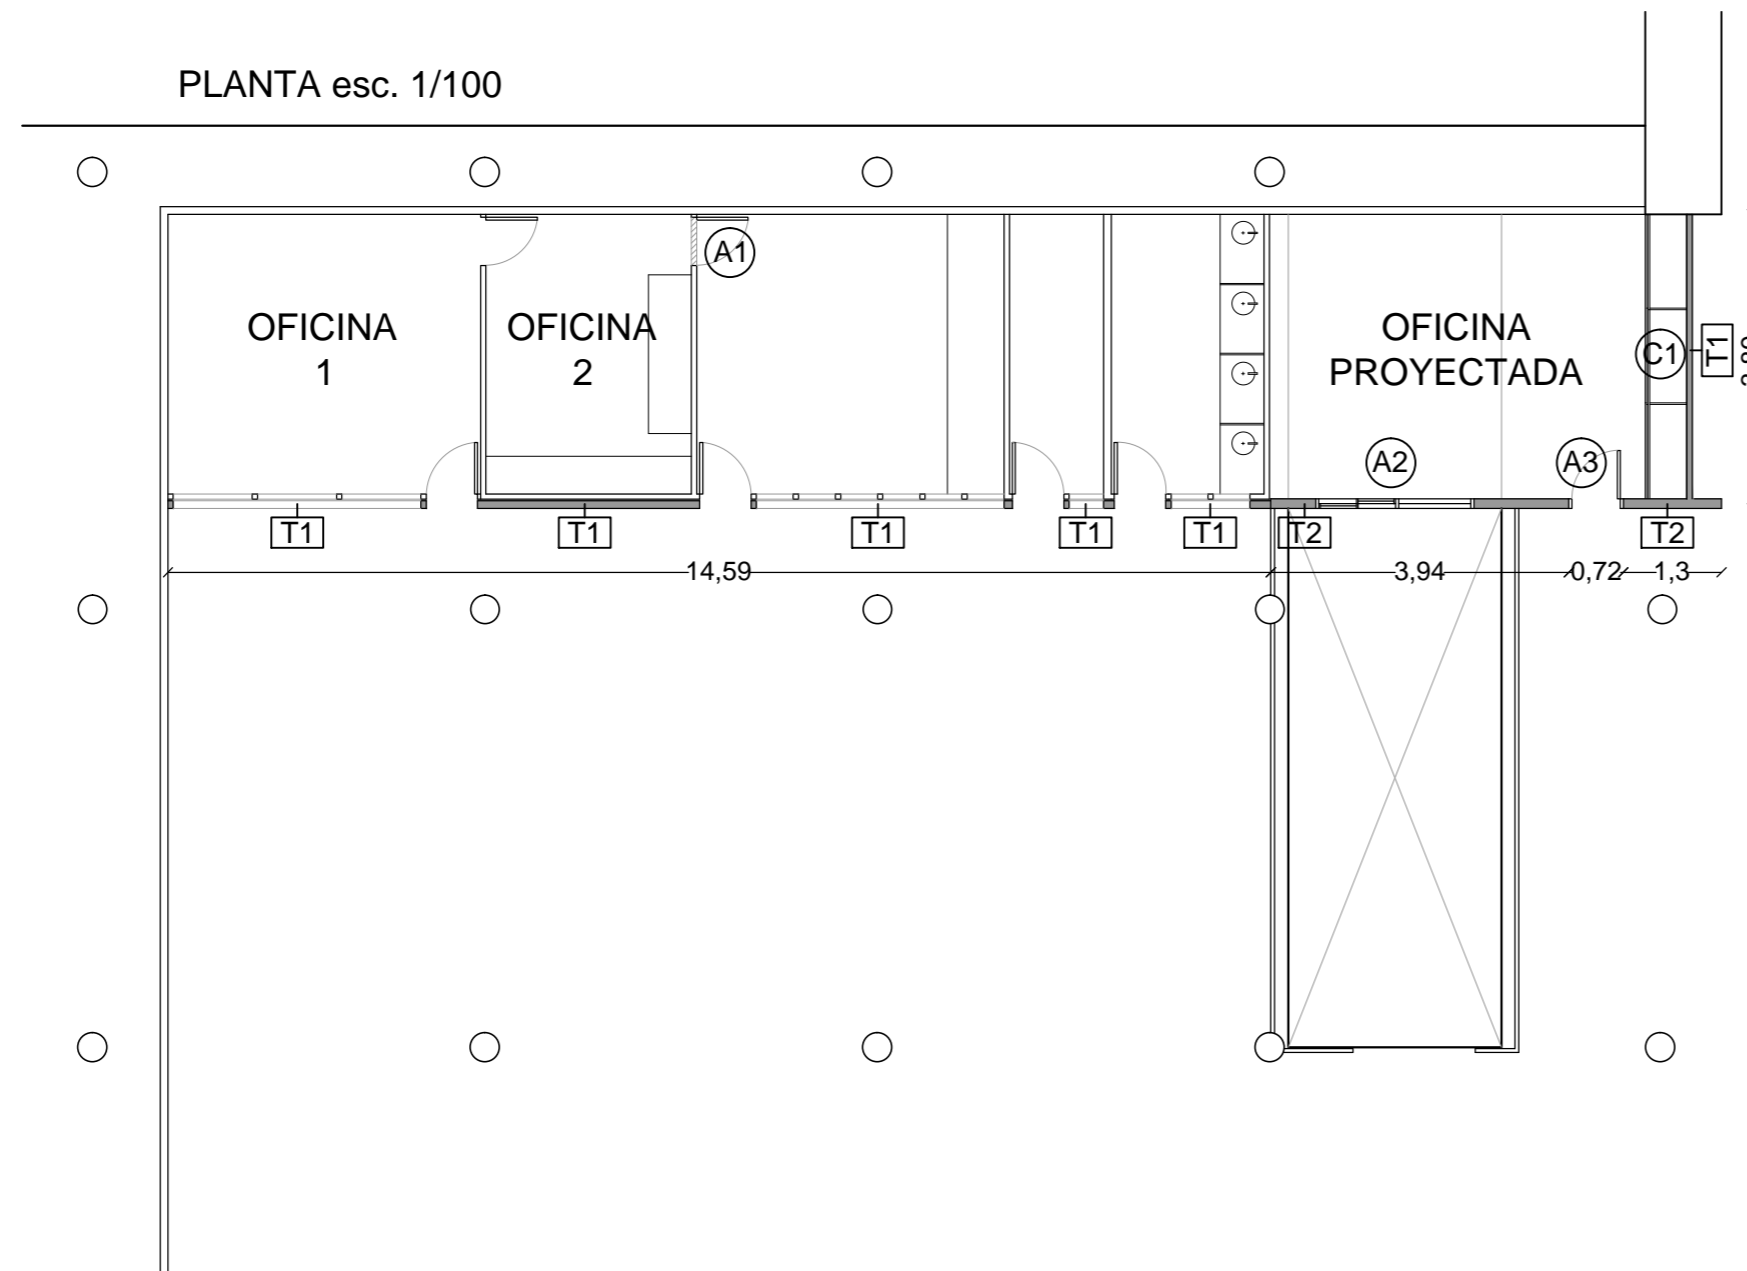

FACHADA esc. 1/100

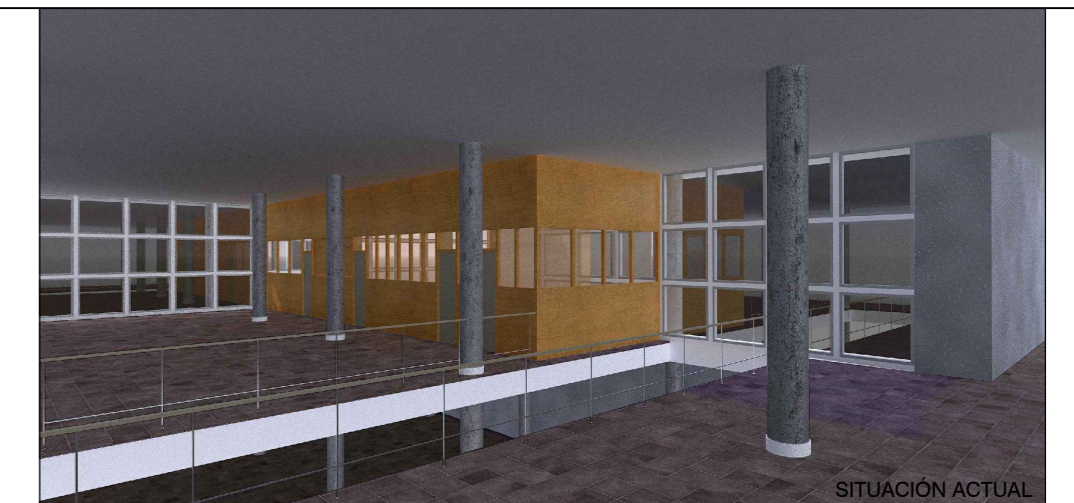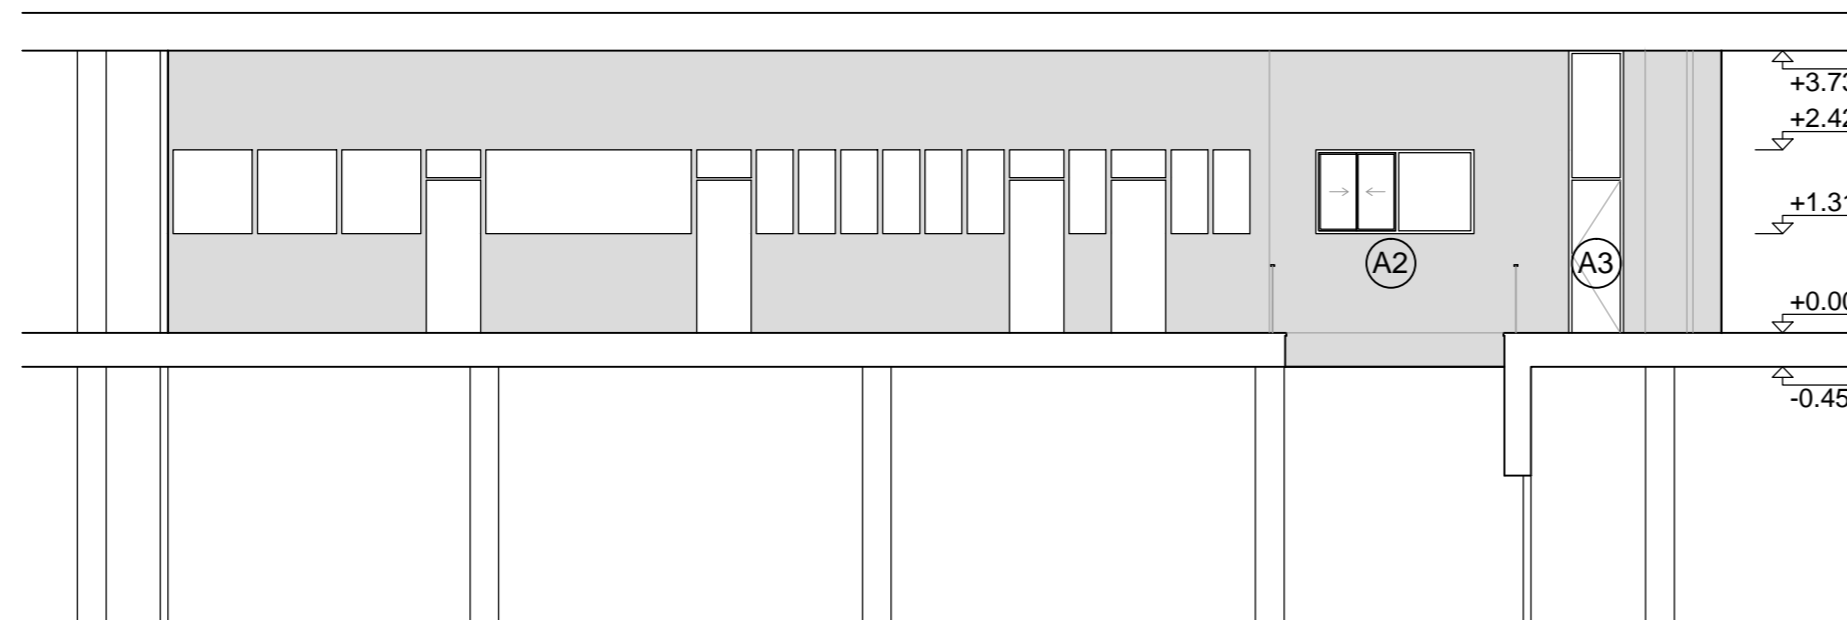


SITUACIÓN ACTUAL




PROYECTO

DETALLE DE TABIQUES:

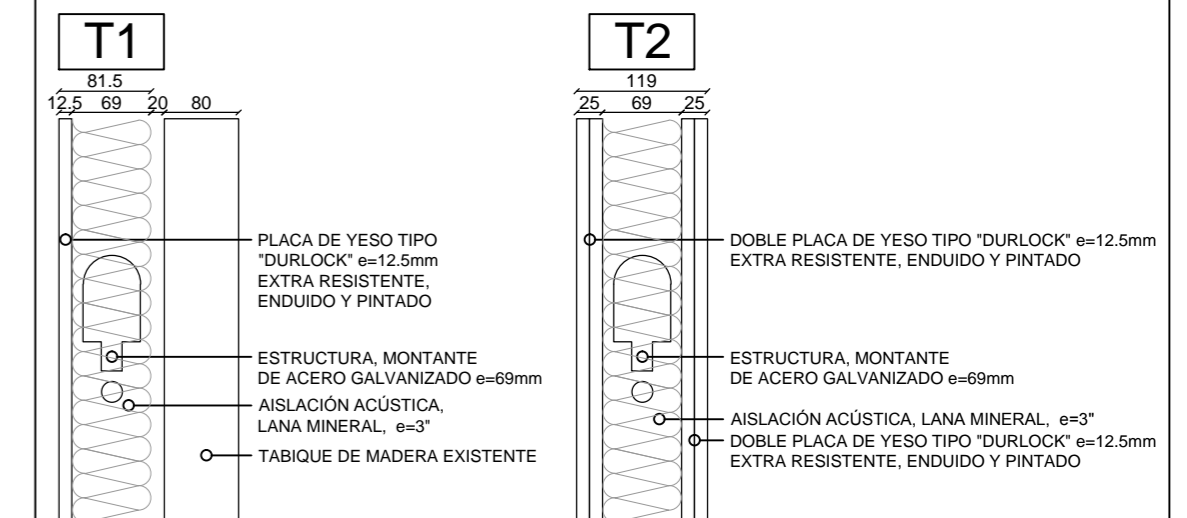

DETALLE DE ABERTURAS:

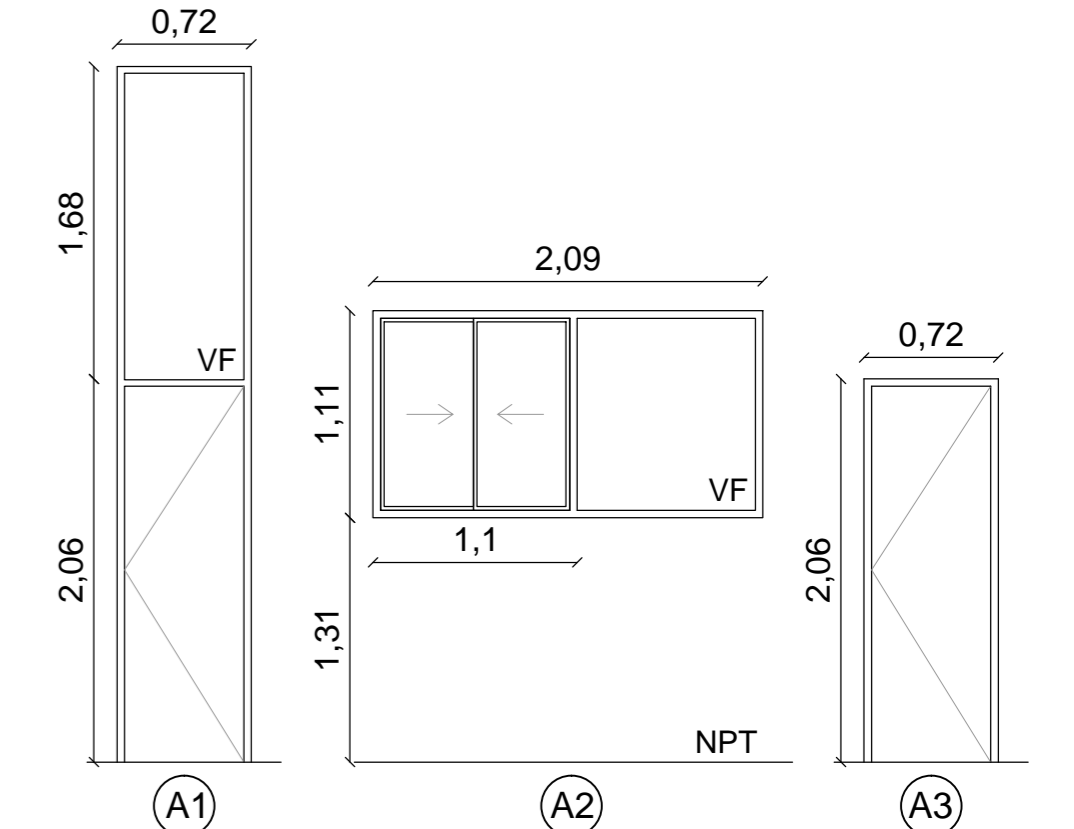

PROYECTO: REFORMA OFICINAS TRATAMIENTO AGUAS CORRIENTES
 ETAPA: PARA PRESUPUESTACION

TÍTULO PLANO: ALBAÑILERIA PLANTA, FACHADA Y DETALLE DE MUROS	ESC.: INDICADAS HOJA: A3 FECHA: 25.11.2019 REV.: 00 (Inicial)
--	--