




ENTREPISO
VISTA EN PLANTA
ESC.: 1:20

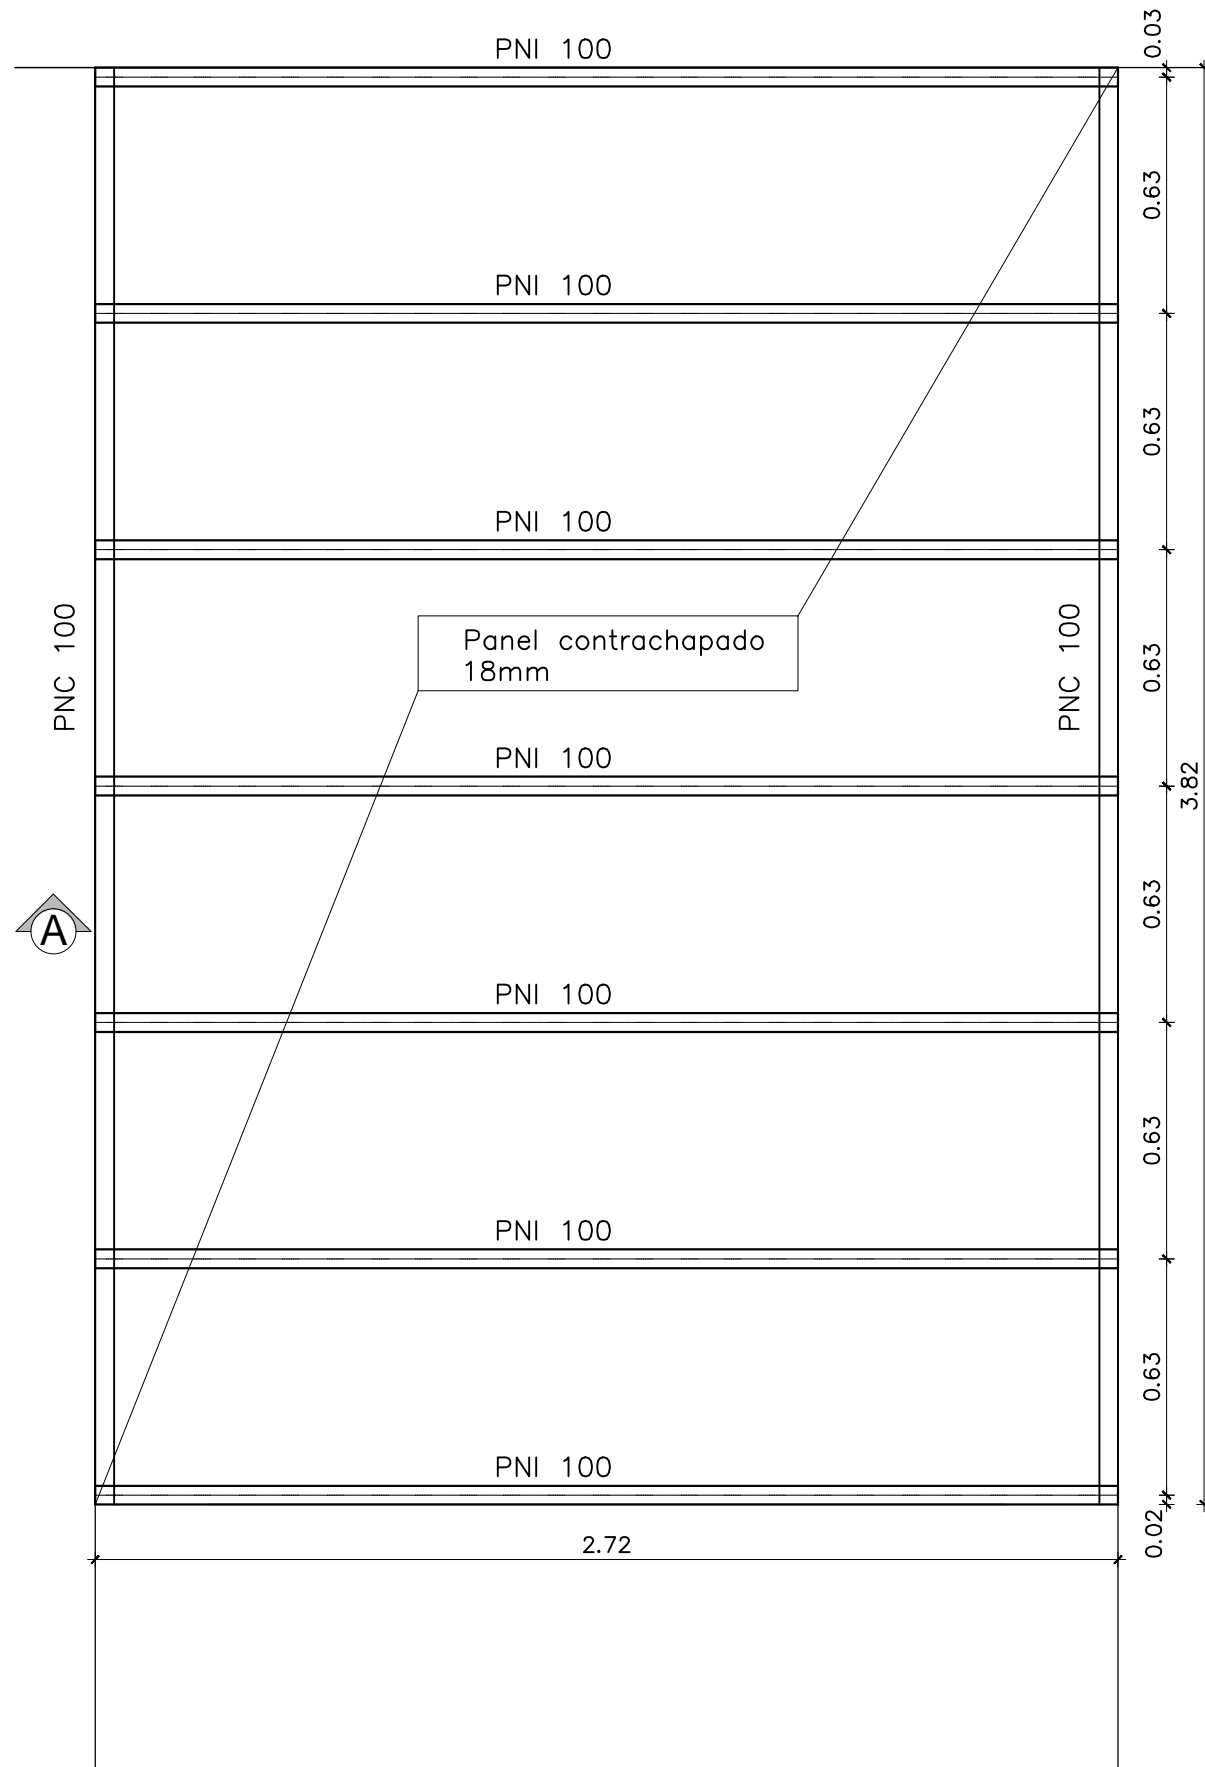

SECCIÓN A-A
ESC.: 1:20

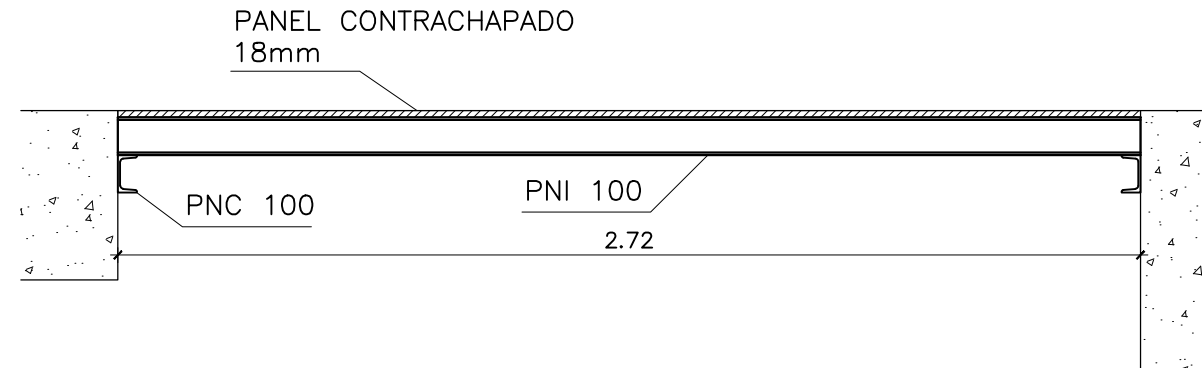

DETALLE ANCLAJES PARA PNC 100
ESC.: 1:5

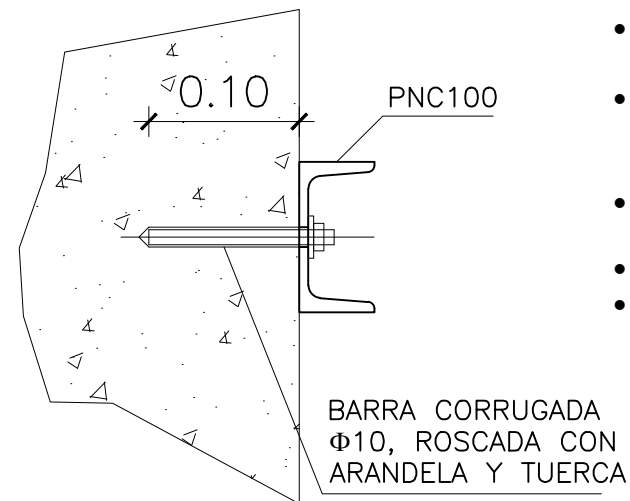

- ANCLAJE MEDIANTE BARRA CORRUGADA CON ANCLAJE QUÍMICO HILTI HY-200 O EQUIVALENTE.
- PREVIO A LA INYECCIÓN DE LA RESINA SE LIMPIARÁ LA PERFORACIÓN, ELIMINANDO LAS PARTÍCULAS DE POLVO.
- SE COLOCARÁN AL MENOS 5 ANCLAJES EQUIDISTANTES.
- DIÁMETRO DE LA PERFORACIÓN 12MM.
- DIÁMETRO DE LA BARRA 10MM.

PROYECTO: REFORMA OFICINAS TRATAMIENTO AGUAS CORRIENTES
ETAPA: PARA PRESUPUESTACION

TÍTULO PLANO:
ESTRUCTURA DE ENTREPISO
PLANTA Y DETALLES

ESC.: INDICADAS
HOJA: A3
FECHA: 20.11.2019
REV.: 00 (Inicial)



GERENCIA TÉCNICA METROPOLITANA
MILLÁN 3420 - MONTEVIDEO
Tel. 22001402

PLANO N°
02