


**PLANTA BAJA**



**PLANTA ALTA**

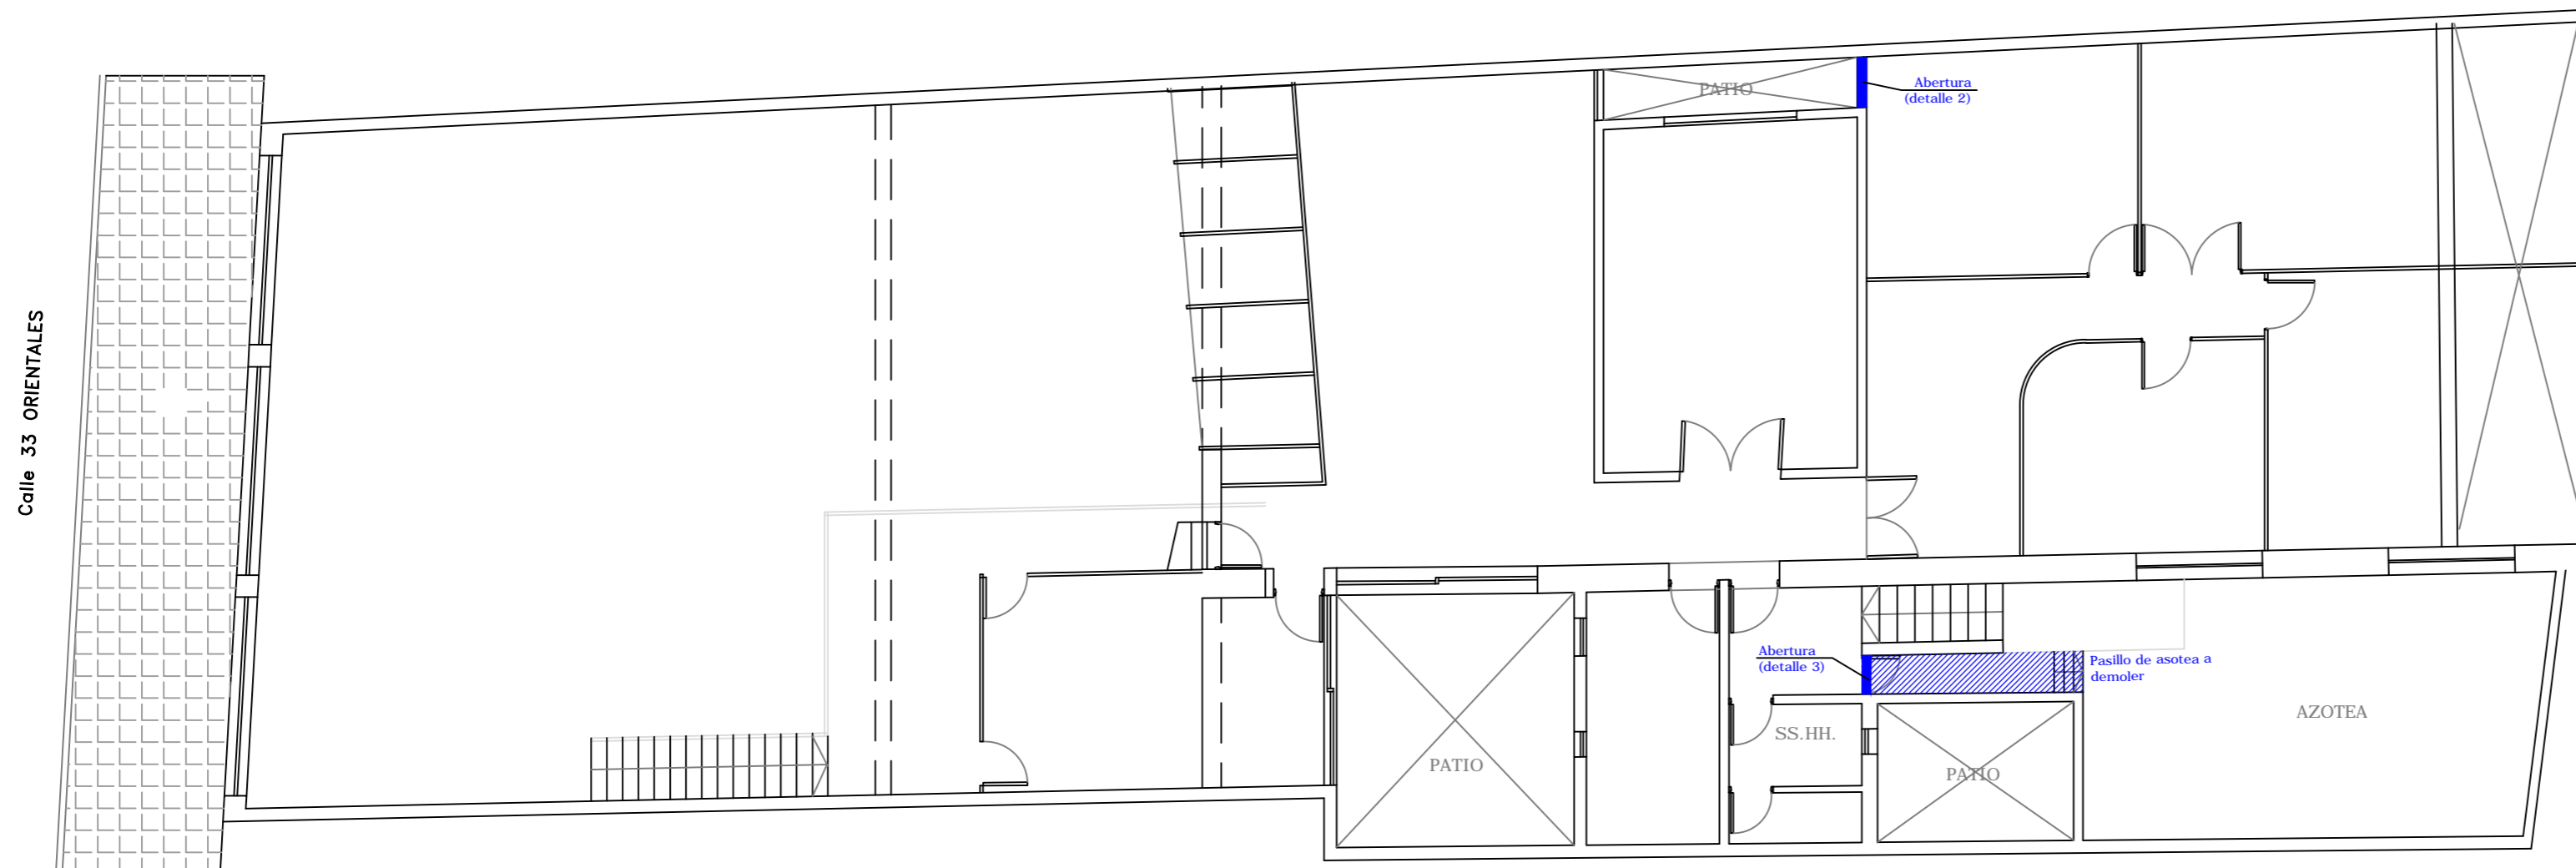

ADMINISTRACION DE LAS OBRAS SANITARIAS DEL ESTADO

OFICINA TECNICA DE Apoyo Técnico	DEPARTAMENTO Paysandú	LOCALIDAD Paysandú
-------------------------------------	--------------------------	-----------------------

**Acondicionamiento oficina OSE Gerencia Región Litoral Norte**  
**Ubicación de obras**

GERENTE REGION LITORAL NORTE

ING. DE APOYO TECNICO

FECHA	Febrero 2020
ESCALA	
N°	