




H1

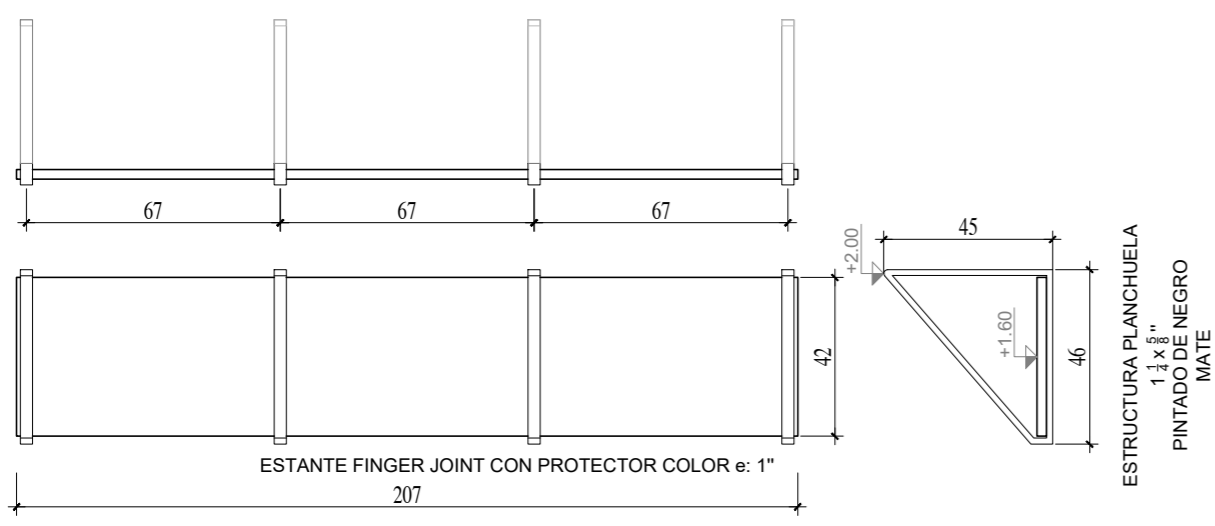

H2


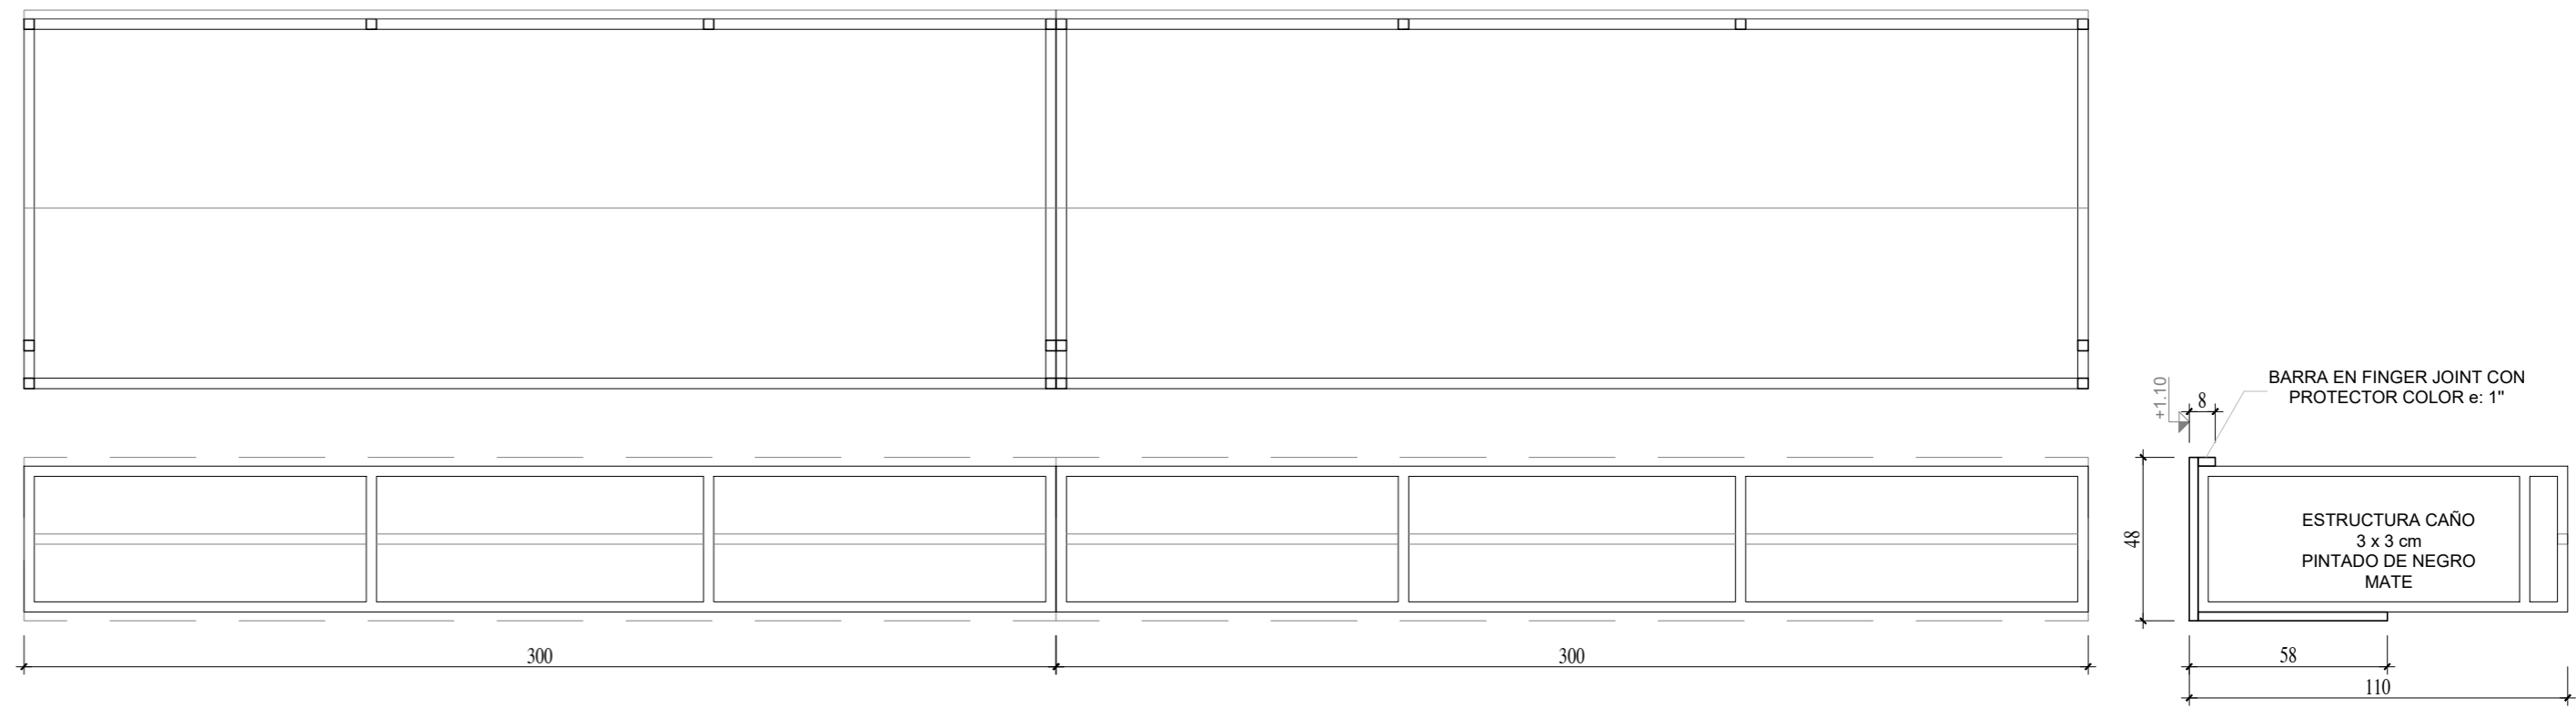


H4

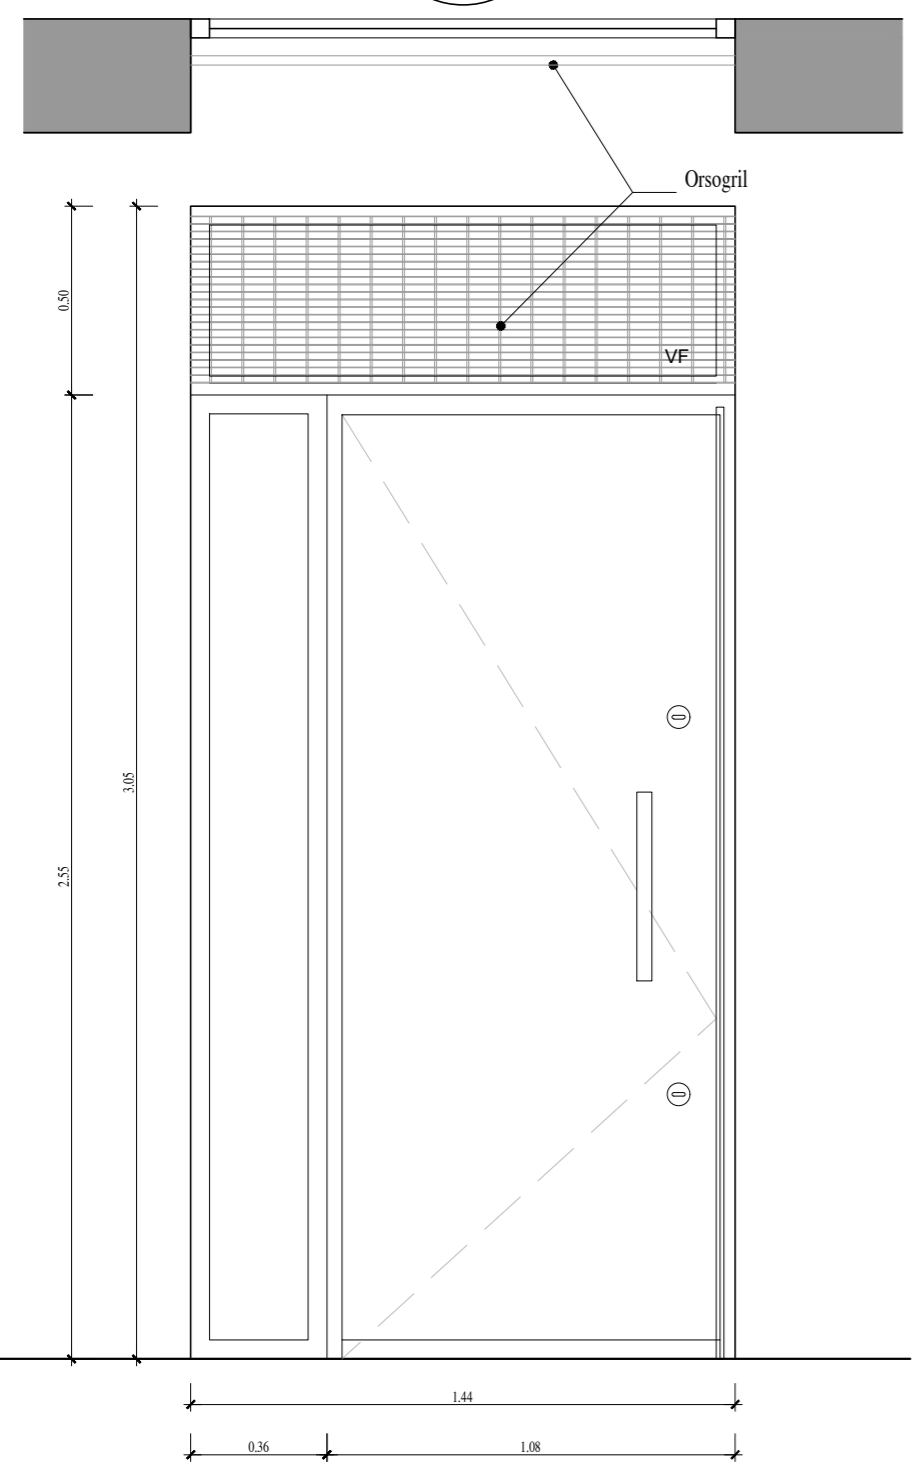

ABERTURA HIERRO		
TIPO	H04	
CANTIDAD UBICACIÓN	1 FACHADA CALLE GRAL. AGUILAR	
MODO DE ABRIR	BATIENTE	
MARCO	PREMARCO	NO
	TIPO	CHAPA DE ACERO DOBLADA CALIBRE 14
	COLOCACIÓN	AMURADO CON GRAPAS
HOJA	CANTIDAD	1 HOJA
	MOVIMIENTO	1 - BATIENTE Y OTRA FLAJA
	ESTRUCTURA	APLACADO DE ACERO 1045 2mm CADA PLACA
	APERTURA	DE 150° O MAYOR
TERMINACIÓN	ACERO PINTADO CON 3 MANOS ESMALTE GRIS GRAFITO SOBRE 2 DE ANTIOXIDO	
HERRAJES	DE MOVIMIENTO	4 / 6 BISAGRAS
	DE CIERRE	2 CERRADURAS COMBINADAS CON 3 COPIAS DE LLAVES - penetración mínima 38 mm y 4 pasadores
	MANIOBRA	MANOTÓN HIERRO Ø 4 CM L: 50 CM
VIDRIOS ventana fija superior	TIPO	VIDRIO TEMPLADO
	ESPESOR	6 mm
OBSERVACIONES	MEDIDAS A RETIFICAR EN OBRA INCLUIR ORSOGRILL DE 22 x 75 mm EN ABERTURA SUPERIOR.	

H3

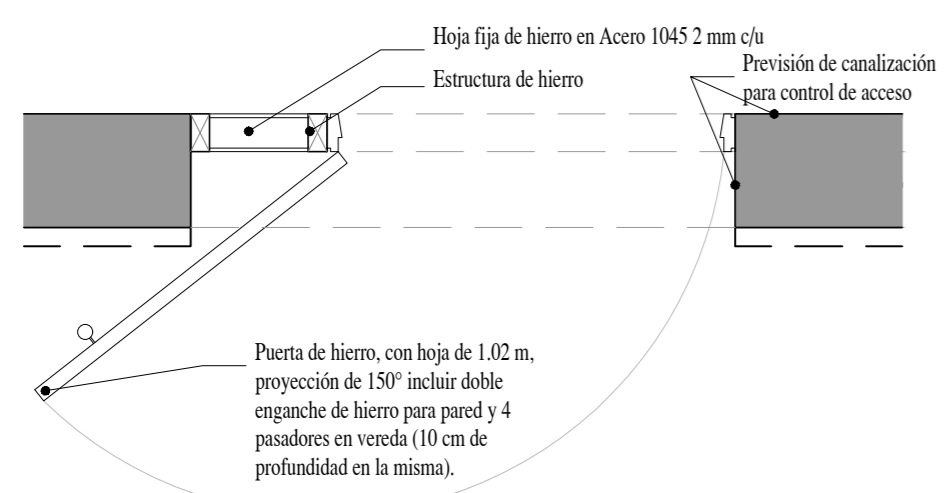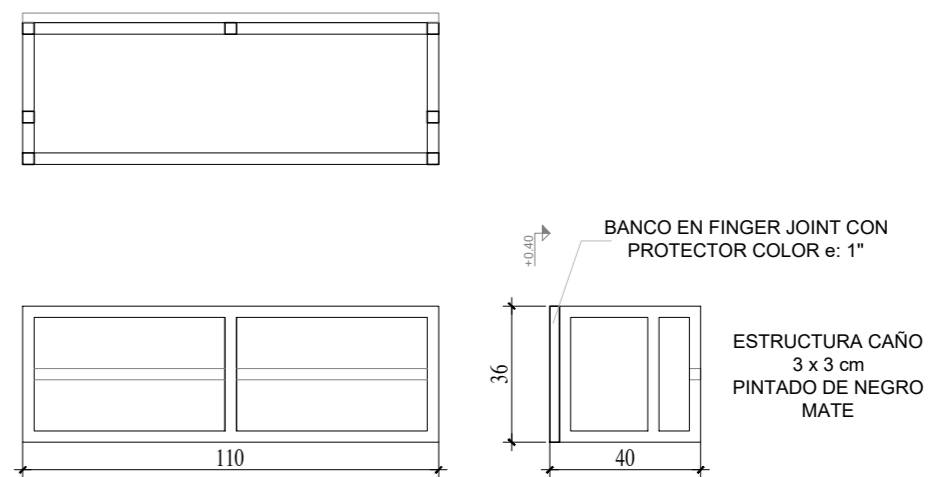

Todas las medidas se rectificaran en obra.

INGENIERIA CIVIL & ARQUITECTURA
Planificación y Ejecución de Obras Civiles

UT3

TEMA: **EDIFICIO ALMACENES Adecuación 1° piso** DEPTO.: MONTEVIDEO LOCALIDAD: MONTEVIDEO

PLANO N°: **FE 6852**

SUSTITUYE A: PLANO N°:

CONTIENE: **DETALLES HERRERÍA**

DIBUJÓ	ARQ. PATRICIA BUZZI	V° B°	FECHA:	ESCALAS:
COLABORÓ			JUL - 2020	1:25
PROYECTISTA	ARQ. PATRICIA BUZZI			
JEFE DEPARTAMENTO	ARQ. SANDRA DE LEON			
SUB-GERENTE	ING. ALVARO VIGNOLO			

ARCHIVO: PN9412 - Propuesta - V10
CARPETA: COM-MVD-ALMACENES-ADECUACION 1ER.PISO PARA COMERCIAL-PN9412-2017-G1

DEPARTAMENTO DE PROYECTOS Y OBRAS CIVILES