


CERCADO PERIMETRAL PARA USINA TRES ISLAS  
DETALLE CERCADO PERIMETRAL  
NOTA:  
Dimensiones a verificar en el lugar  
y aprobar por dirección de  
obras previamente a la ejecución.

DETALLE DE PORTÓN  
ESCALA 1:50



ESCALA 1:20

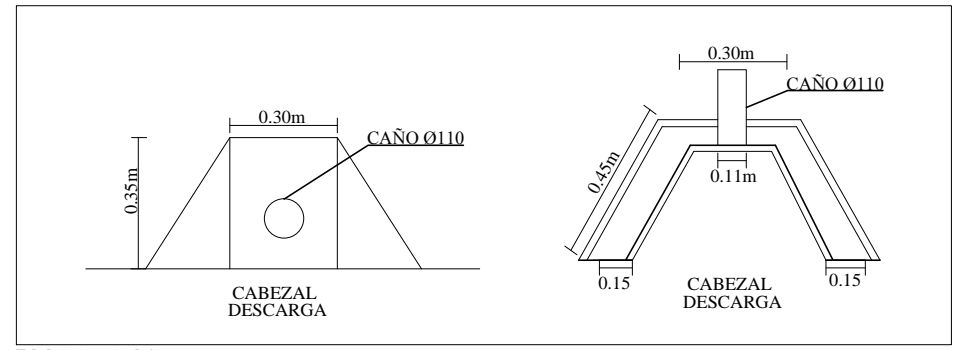

GERENCIA  
REGIÓN NORESTE

Ing. Agrón. Pablo Decoud  
GERENTE

ADMINISTRACION DE LAS OBRAS SANITARIAS DEL ESTADO

DEPARTAMENTO: Cerro Largo

LOCALIDAD: Tres Islas

DETALLE PORTÓN  
Y CABEZAL DESCARGA EMISARIO

Ing. Marcelo Vidal de Freitas  
JEFE TÉCNICO DEPARTAMENTAL DE CERRO LARGO

Alfonso Rafael Pérez  
SUPERVISOR TÉCNICO DEPARTAMENTAL

ESCALA: 1/50, 1/20  
FECHA: Mayo 2020

Plano N°