
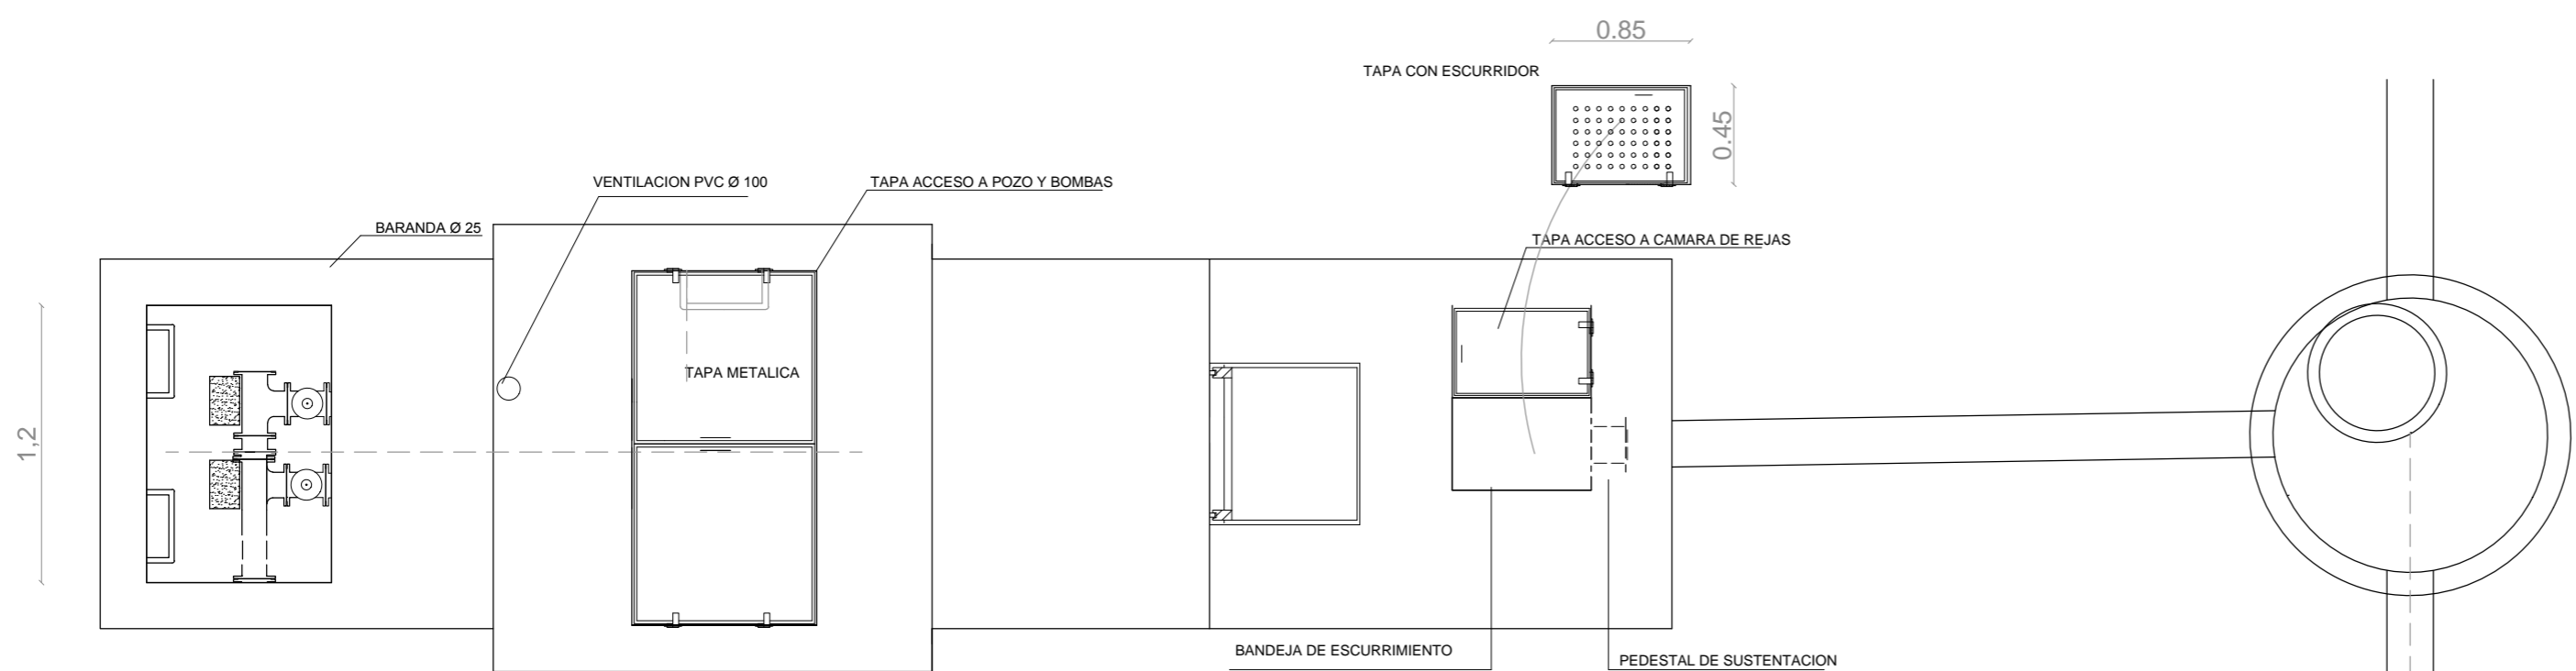


Estación de bombeo prefabricada con cámara de válvulas externa para caudal de 6 m<sup>3</sup>/h, H manométrica de 8 mca. La misma deberá contar con pozo prefabricado en PRFV propicio para las especificaciones anteriores.

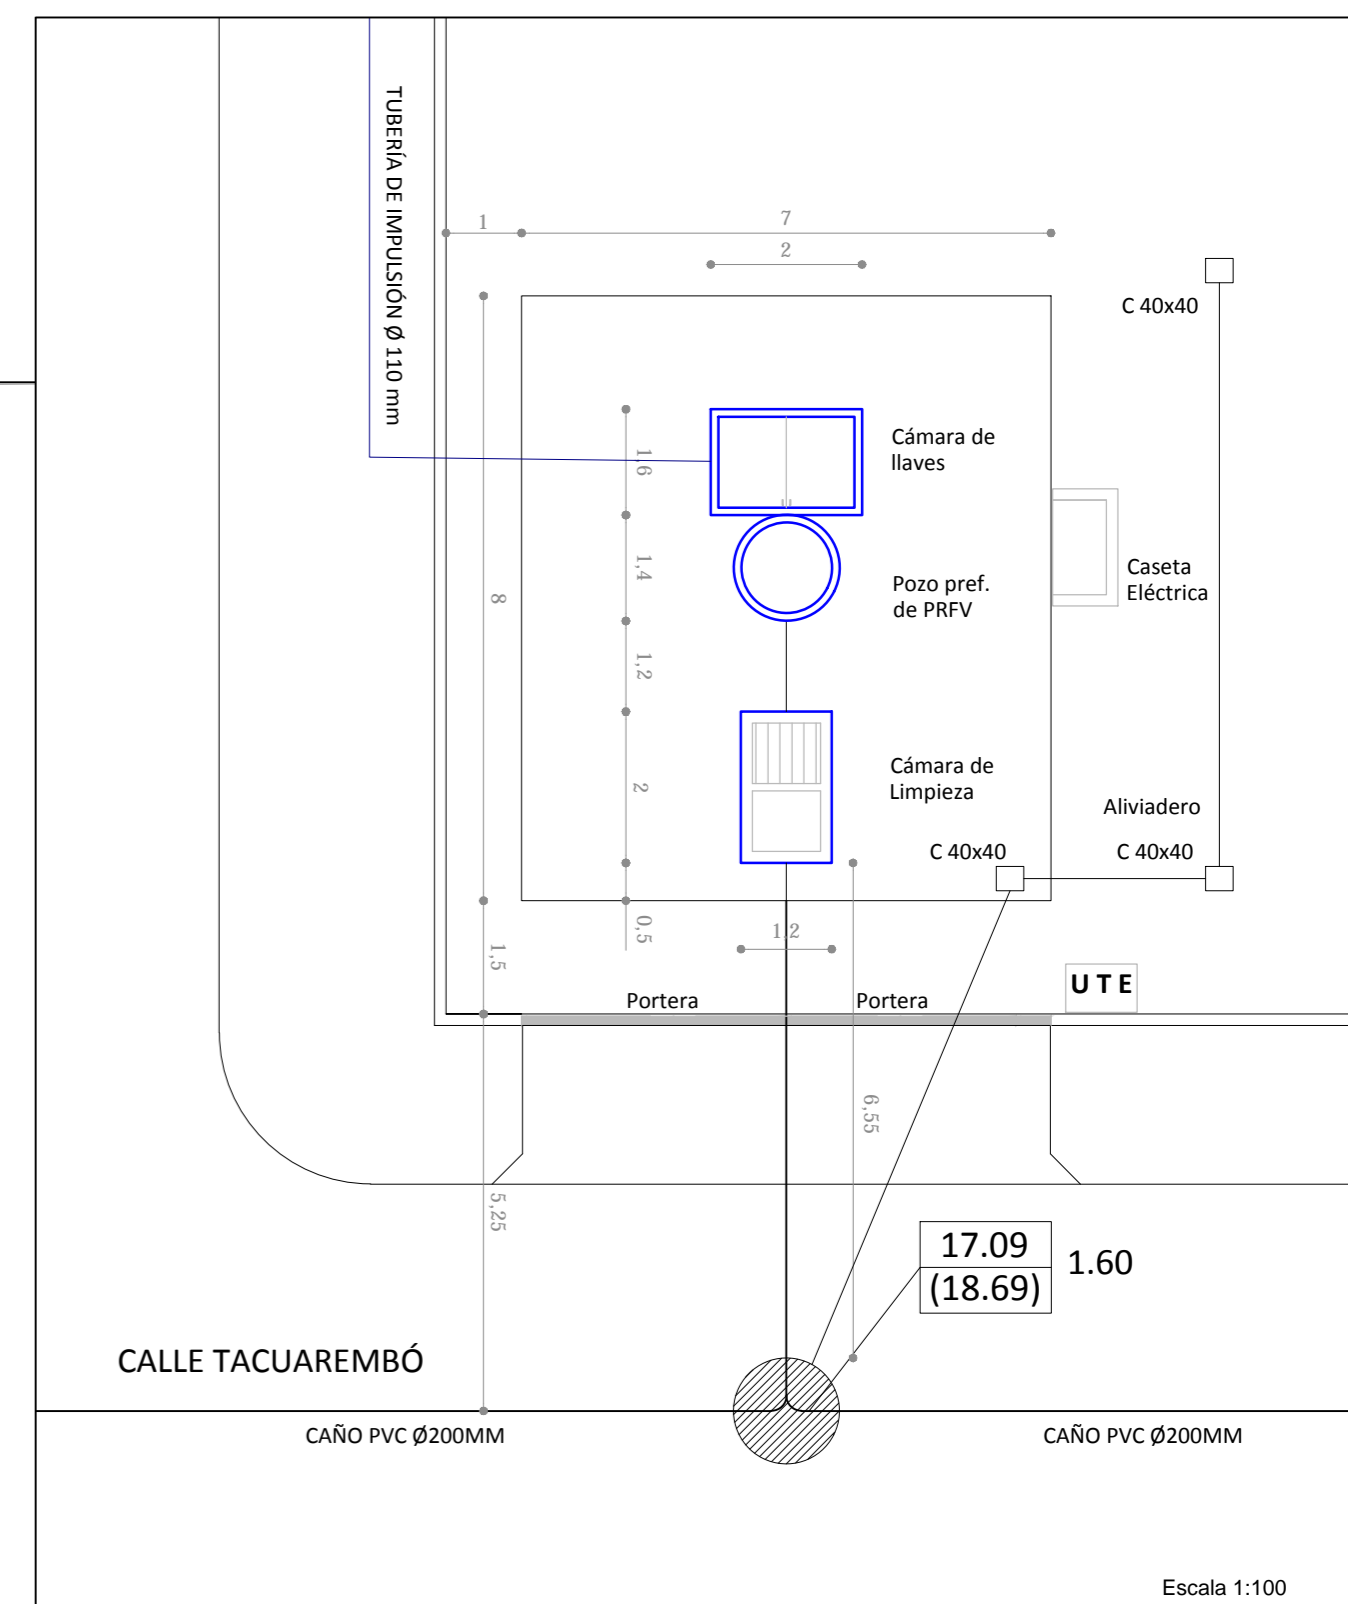

Escala 1:30

	ADMINISTRACION DE LAS OBRAS SANITARIAS DEL ESTADO		
	OFICINA TÉCNICA DE Río Negro	DEPARTAMENTO Río Negro	LOCALIDAD Young
GERENCIA REGION LITORAL NORTE	<b>Proyecto Ampliación Red de Saneamiento Barrio Oriental - Pozo de Bombeo</b>		
Ing. Juan Silva Calero GERENTE REGION LITORAL NORTE	Tomás Espino Supervisor Técnico Departamental	Sindy Delgado Asistente de Apoyo Técnico	FECHA: Enero 2020
Ing. Gerardo Pereira ING. DE APOYO TÉCNICO	Ing. María Armand Ugon Jefe Técnico Departamental		ESCALA: Hoja A2 varias PLANO: