

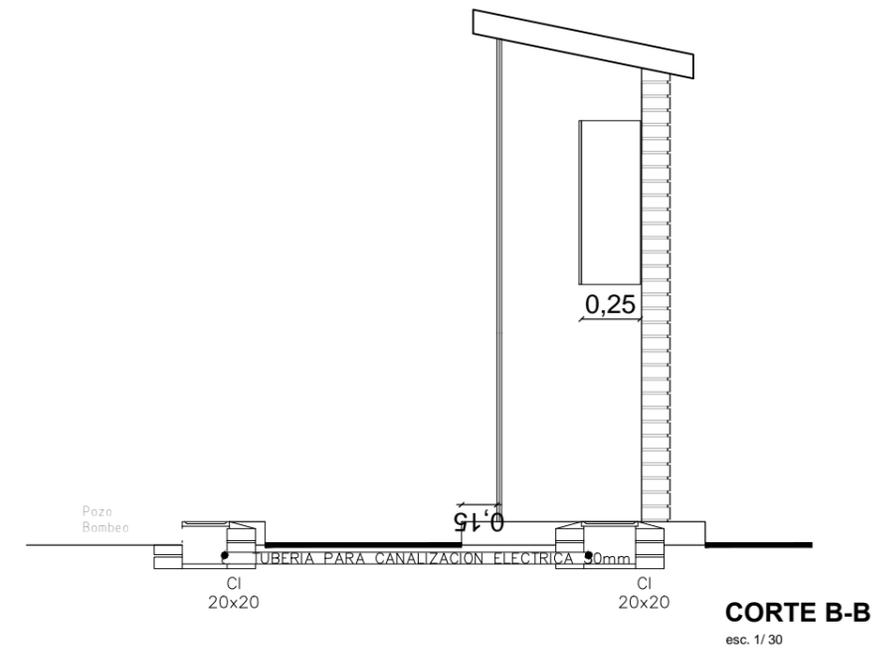
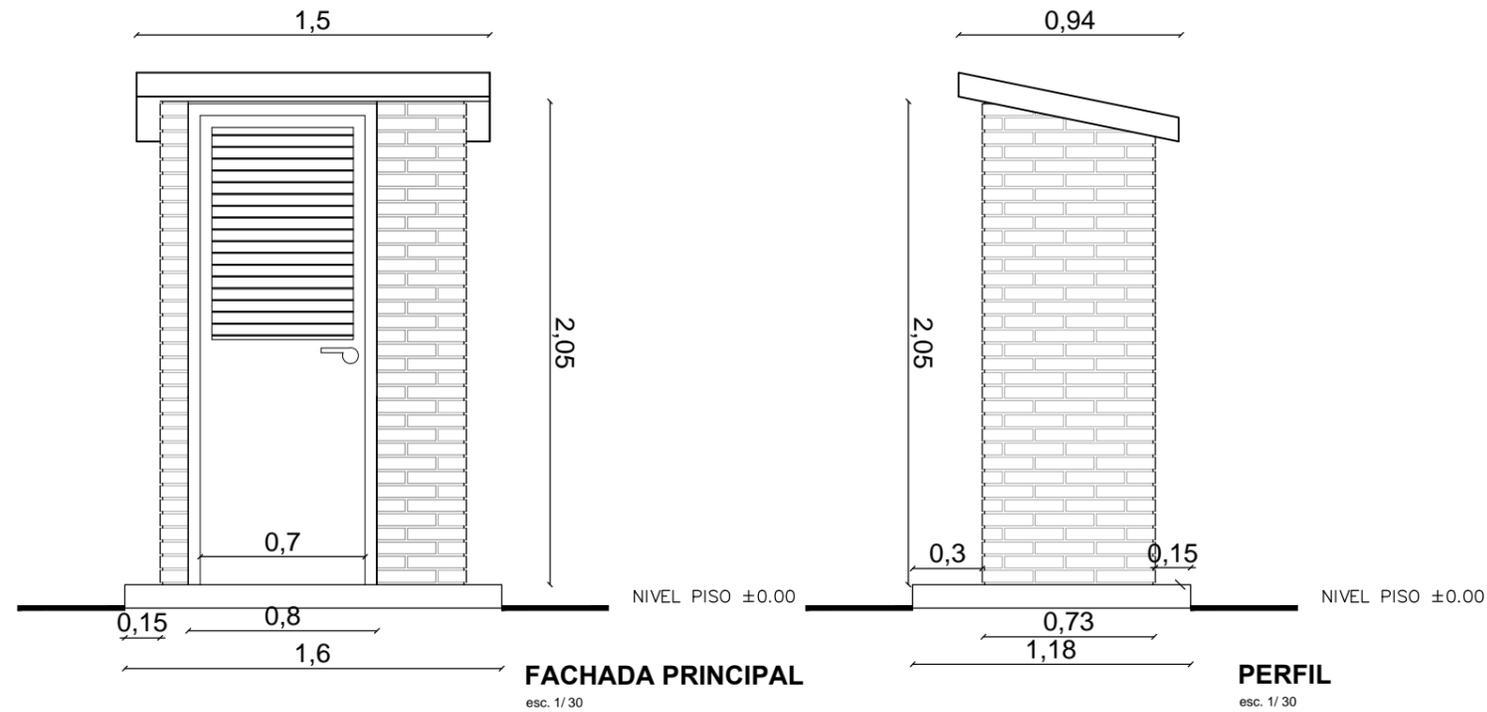


CASSETAS TIPO 1 PARA ALOJAR TABLERO ELÉCTRICO EN PERFORACIONES DE TODO RÍO NEGRO

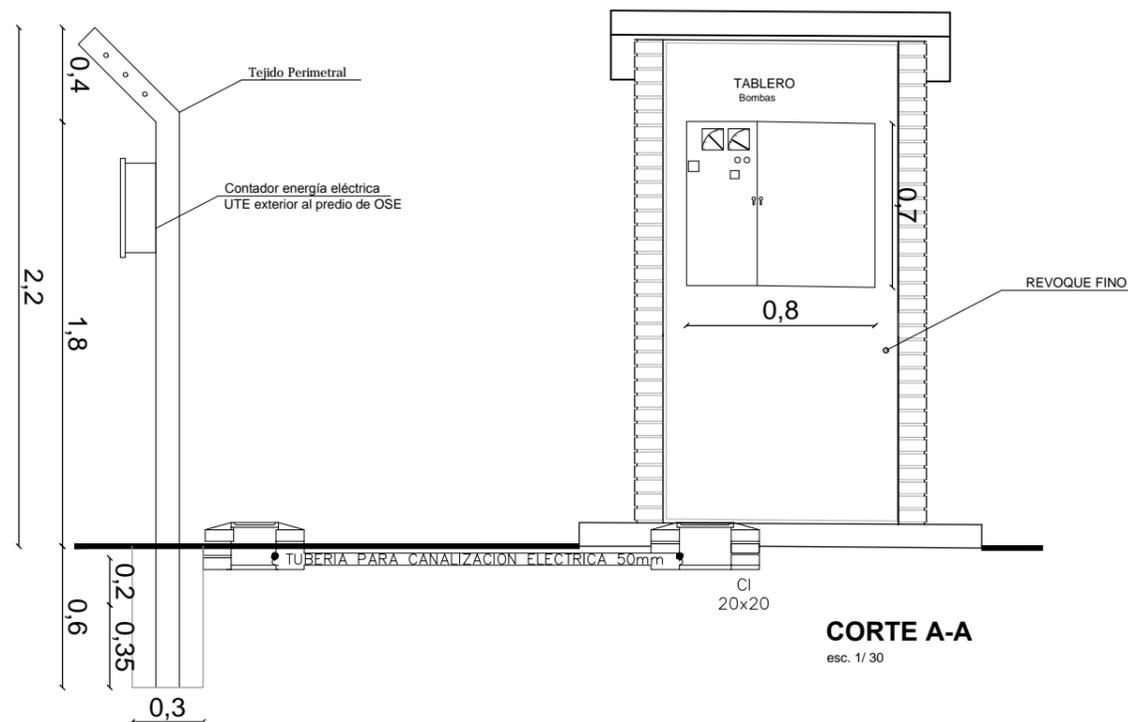

DETALLE ARMADO LOSAS

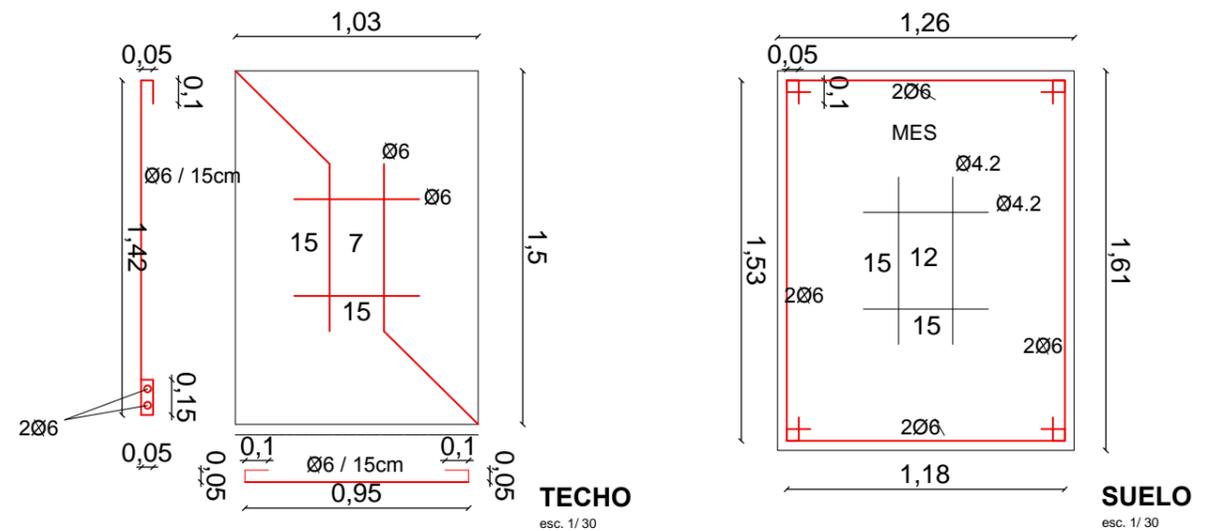

	ADMINISTRACION DE LAS OBRAS SANITARIAS DEL ESTADO		
	OFICINA TÉCNICA DE Río Negro	DEPARTAMENTO Río Negro	LOCALIDAD Young
GERENCIA REGION LITORAL NORTE	<p>Proyecto Ampliación Red de Saneamiento Barrio Oriental - Casamata Tablero Eléctrico</p>		
Ing. Juan Silva Calero GERENTE REGIÓN LITORAL NORTE			
Ing. Gerardo Pereira ING. DE APOYO TÉCNICO	Ing. María Armand Ugon Jefe Técnico Departamental	Tomás Espino Superviso Técnico Departamental	FECHA: Enero 2020
		Sindy Delgado Asistente de Apoyo Técnico	ESCALA: Hoja A3 1:30 PLANO: