



Perfil Impulsión

Tramo 1-18 de Julio entre Tacuarembó y Repeto
Tramo 2 Repeto entre 18 de Julio y Artigas

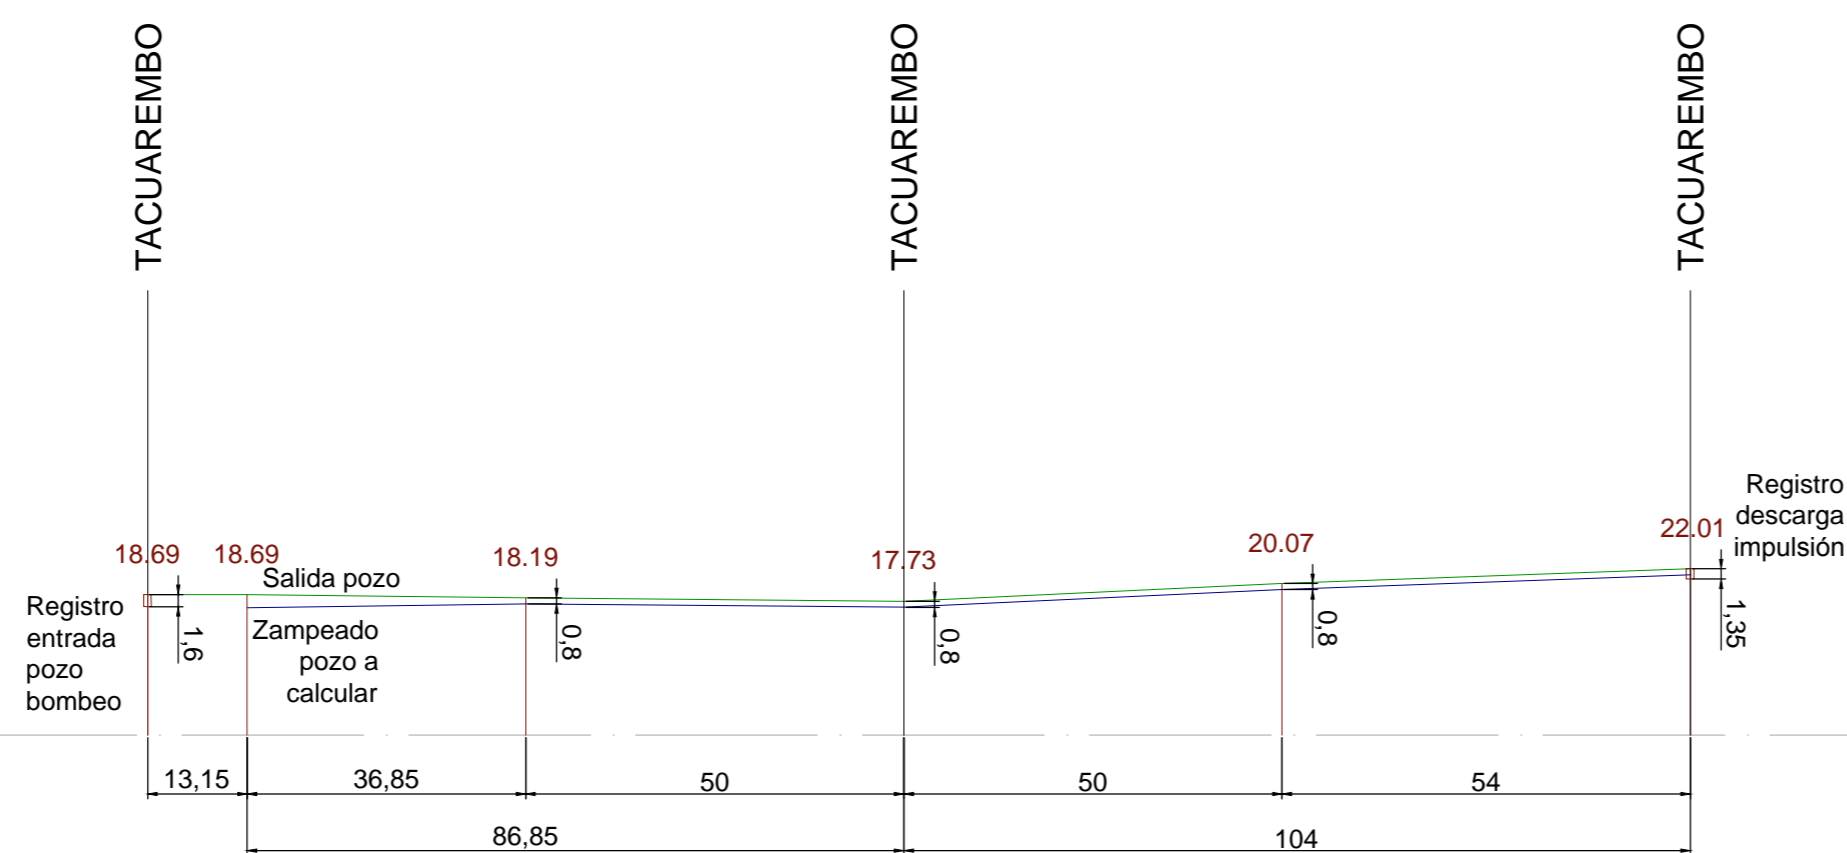

Leyenda

Perfil terreno ———
Perfil impulsión ———

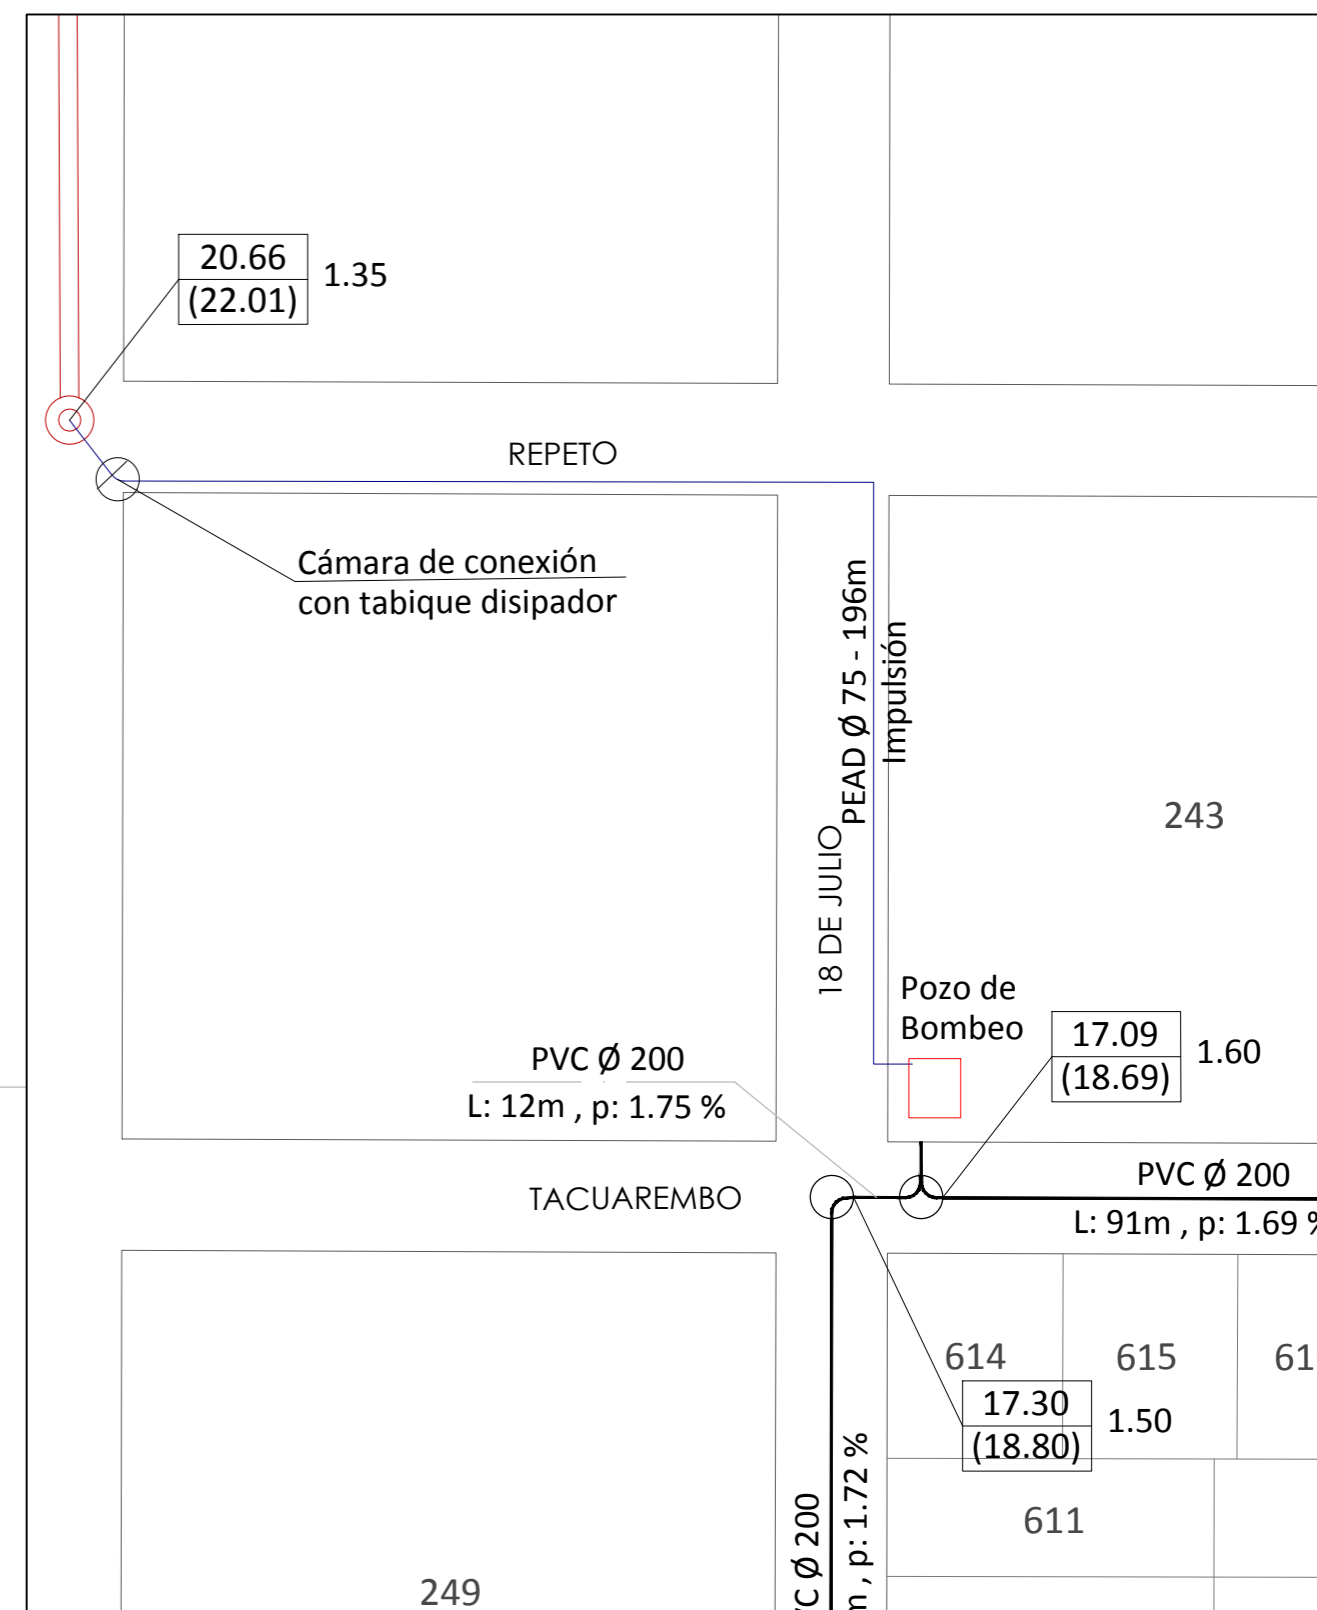

 OSE	ADMINISTRACION DE LAS OBRAS SANITARIAS DEL ESTADO		
	OFICINA TÉCNICA DE Río Negro	DEPARTAMENTO Río Negro	LOCALIDAD Young
GERENCIA REGION LITORAL NORTE	Proyecto Ampliación Red de Saneamiento Barrio Oriental - Perfil Impulsión		
Ing. Juan Silva Calero GERENTE REGION LITORAL NORTE	Tomás Espino Supervisor Técnico Departamental	Sindy Delgado Asistente de Apoyo Técnico	FECHA: Enero 2020
Ing. Gerardo Pereira ING. DE APOYO TÉCNICO	Ing. María Armand Ugon Jefe Técnico Departamental		ESCALA: Hoja A2 1:1000
			PLANO: