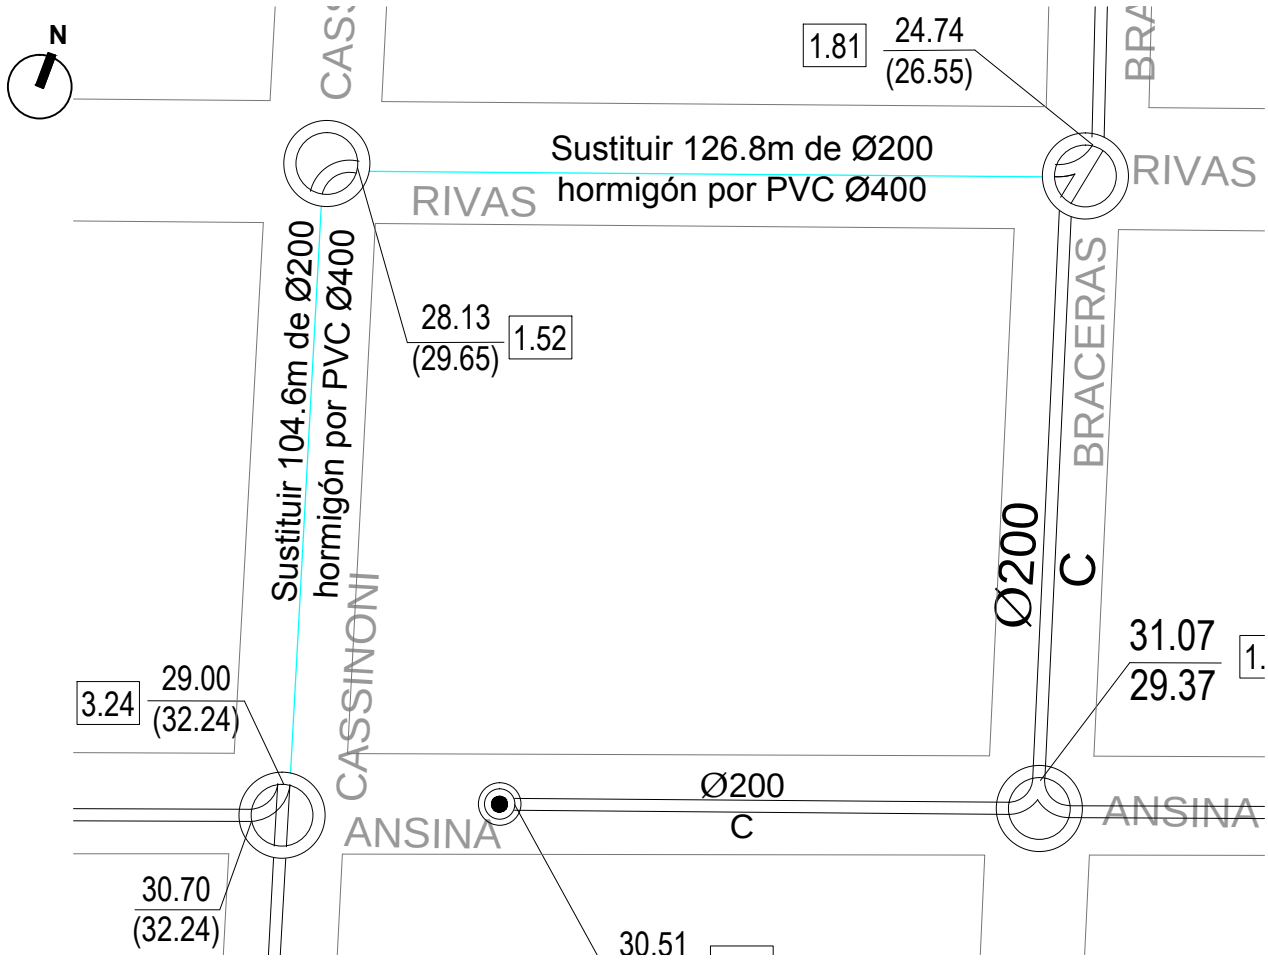

NOTAS:

1) Longitud de la red a sustituir es de 232m aproximadamente, en PVC Ø400.
2) Las longitudes se ajustarán en obra.
3) Los caños utilizados son PVC a Junta elástica con aros de goma aptos para líquidos residual, según norma ISO/DIS 4435.2 serie 20.
Se colocarán por eje de calzada, las conexiones domiciliaria serán de PVC Ø110 con junta elástica.
Los registros serán de aros de hormigón armado de acuerdo con el plano general de OSE N°22282/A1.
4) La instalación de tuberías, pruebas, reposiciones, registros, etc., deberán ajustarse a lo establecido por el pliego de condiciones generales para obras de saneamiento.

REFERENCIAS:

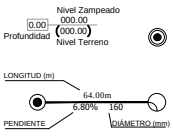

TERMINAL EXISTENTE
DATOS TUBERÍA
TUBERÍA PROYECTADA
TUBERÍA EXISTENTE
TERMINAL PROYECTADO
REGISTRO EXISTENTE
REGISTRO PROYECTADO

ADMINISTRACIÓN DE LAS OBRAS SANITARIAS DEL ESTADO

LOCALIDAD	DEPARTAMENTO
MERCEDES	SORIANO

GERENCIA REGIÓN LITORAL SUR

ING. CIVIL H/S CARLOS BERGERET CARRAU
GERENTE REGIÓN LITORAL SUR

SUSTITUCIÓN RED DE SANEAMIENTO CALLE CASINONI ENTRE ANSINA Y RIVAS, CALLE RIVAS ENTRE CASINONI Y BRASERAS.

P/JEFATURA TÉCNICA DEPARTAMENTAL

ING. CIVIL ALFREDO PESCE
TÉCNICO DE APOYO - GERENCIA LITORAL SUR

INGENIERO:	COMPRA N°:	FECHA: 1/6/2020
ASISTENTE: MARIANA SEGUI	NOTA N°:	ESCALA: 1:1250
		N° DE PLANO: