


PLANTA EXISTENTE

ESC. 1:50

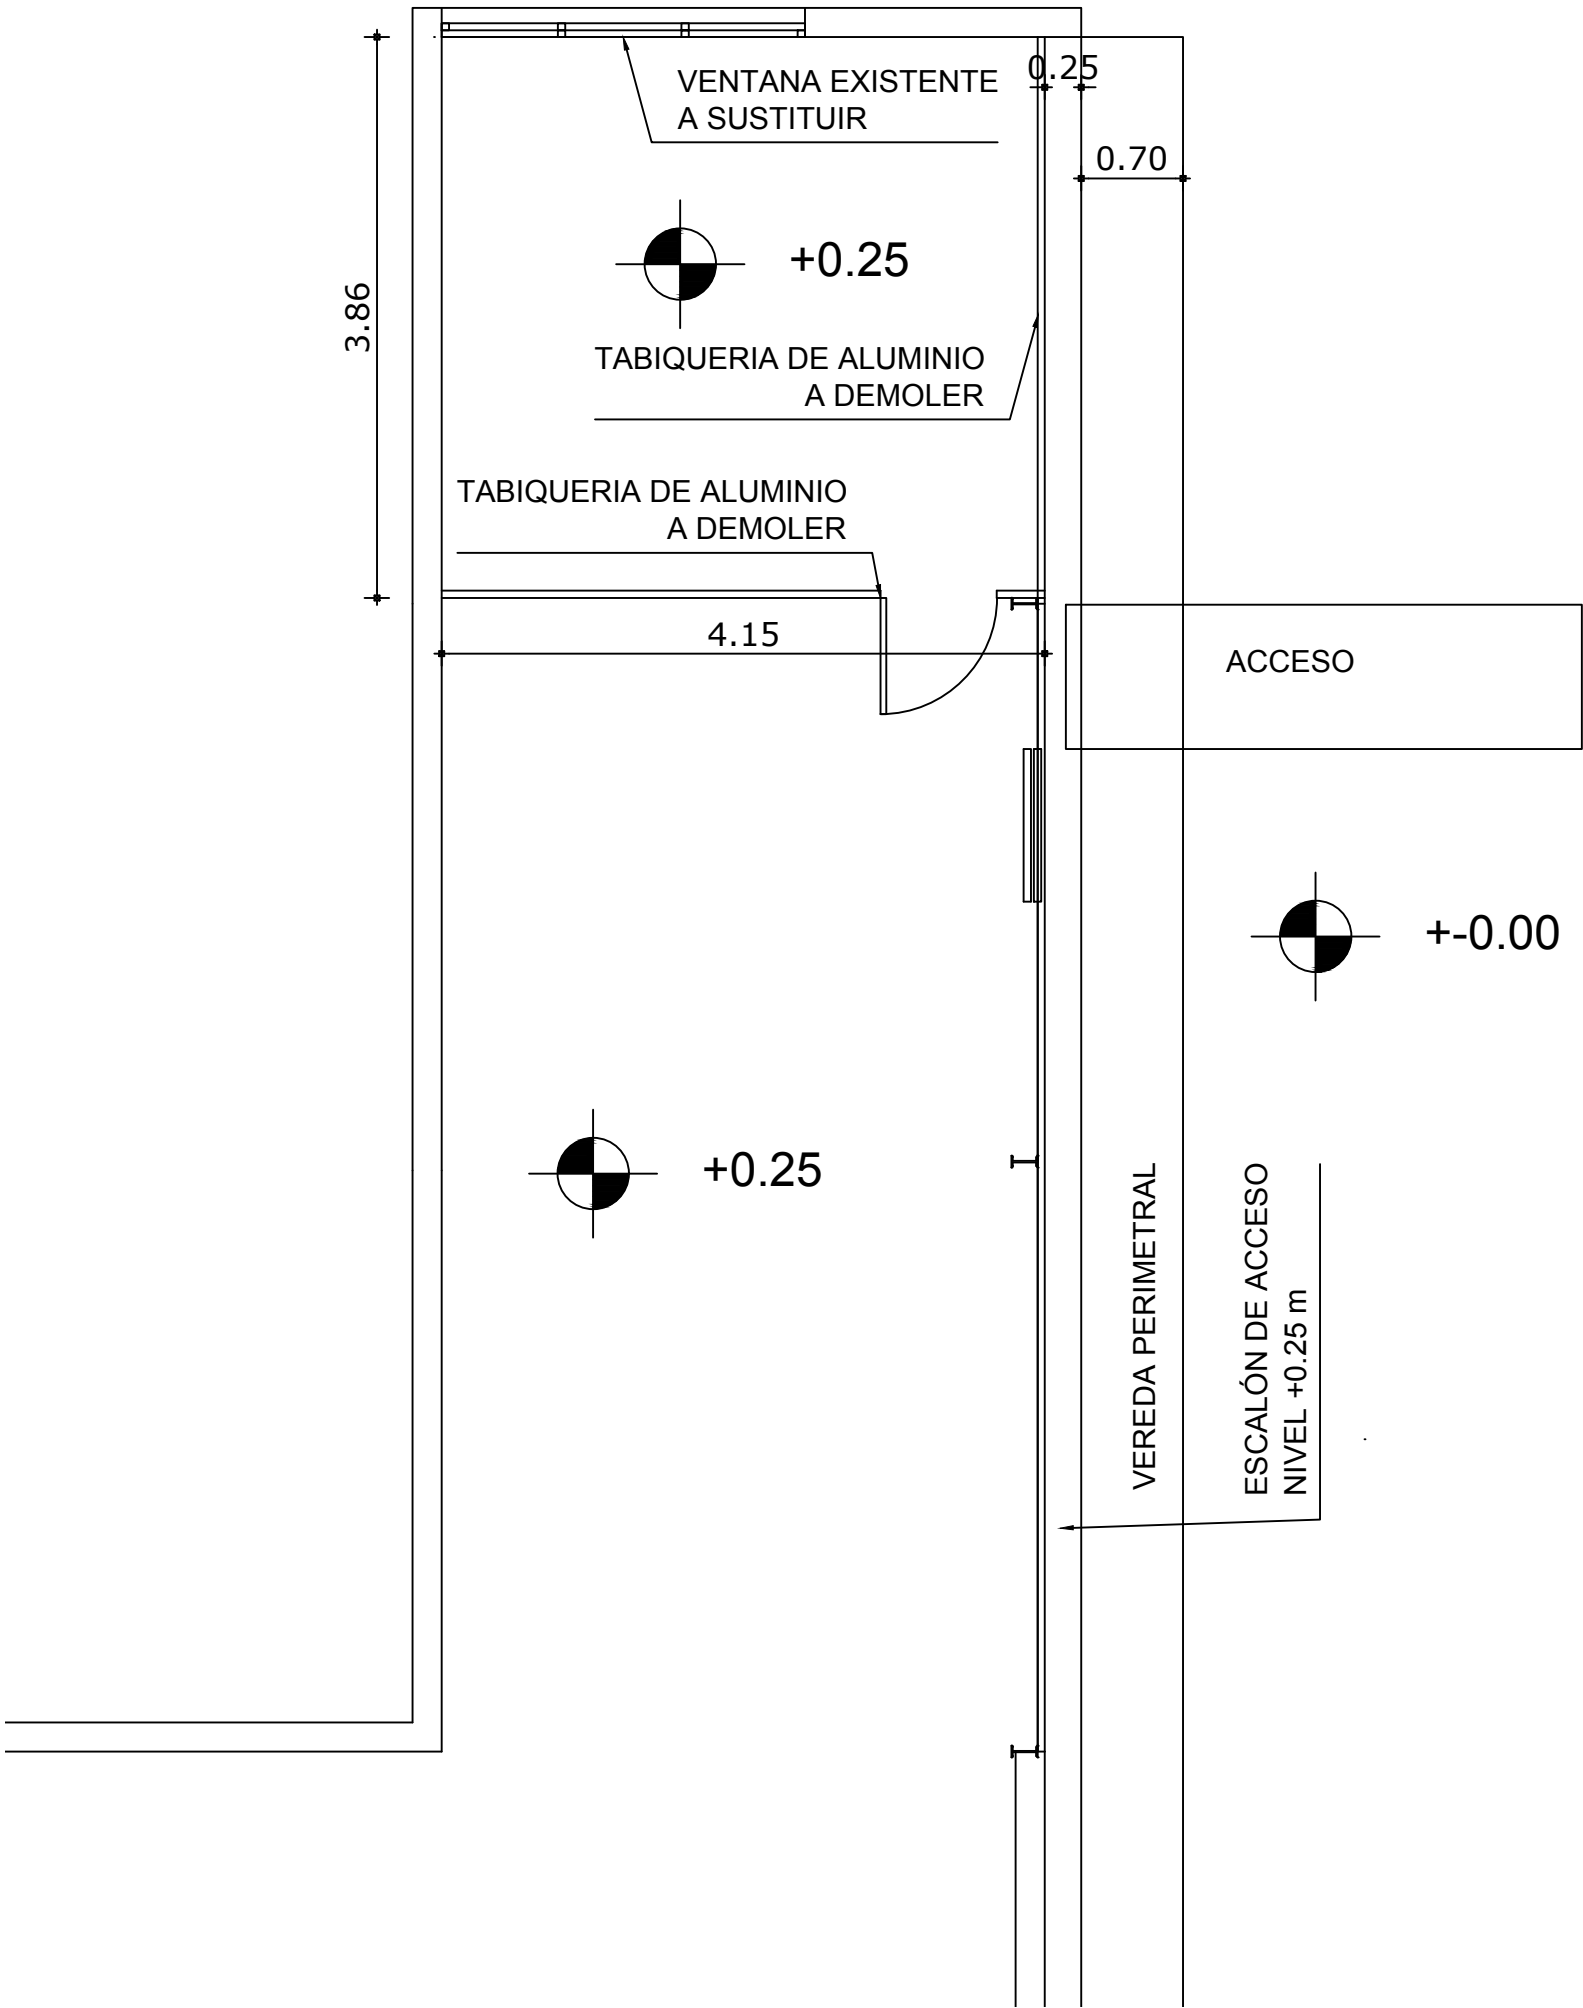

ANCAP - DIVISION PORTLAND - PLANTA LAVALLEJA			
SALA DE EQUPOS TECNICOS AMPLIACIÓN Y REFORMA			
RAZON DE LA REVISION:			
NUMERO : Z1		REV : 01	FECHA :23-06-2020
SUSTITUYE A :	PROYECTO :		
	PROYECTISTA : D. RAYMUNDO	RESPONSABLE : I. GIMER	
	DIBUJANTE : D. RAYMUNDO	ESCALA : 1:50	