


PLANTA REFORMA SALA EQUIPOS TÉCNICOS

ESC. 1:50

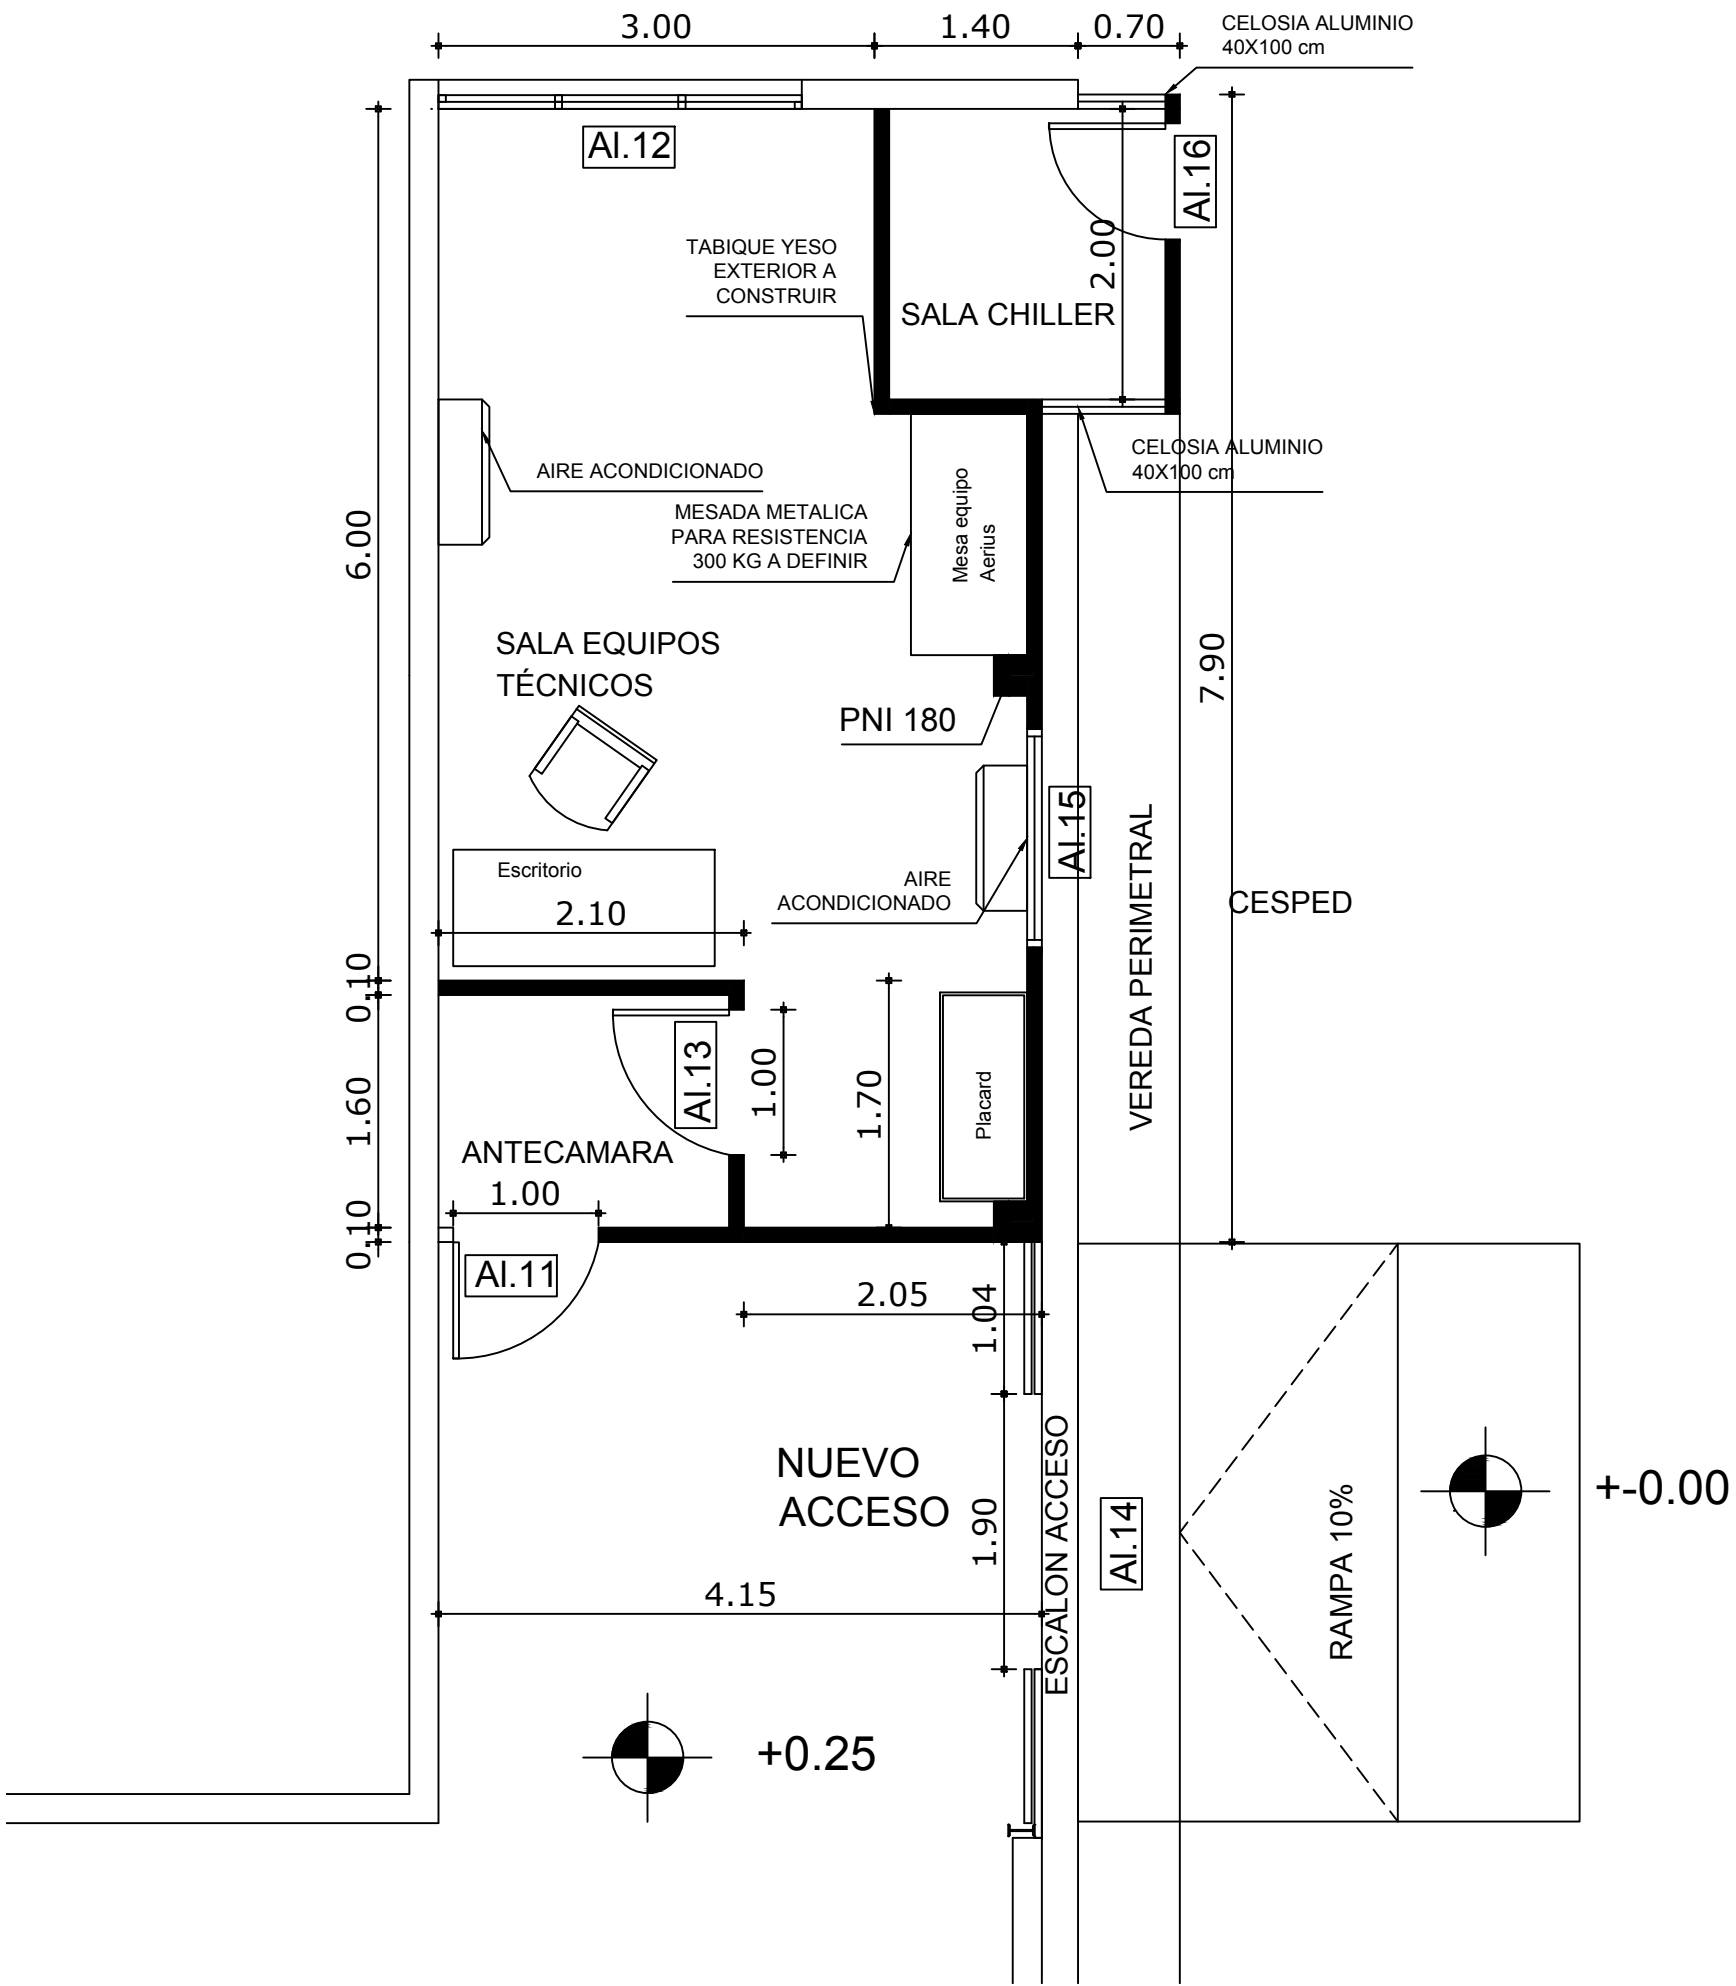

ANCAP - DIVISION PORTLAND - PLANTA LAVALLEJA		
SALA DE EQUIPOS TECNICOS AMPLIACIÓN Y REFORMA		
RAZON DE LA REVISION:		
NUMERO : Z2		REV : 01 FECHA :23-06-2020
SUSTITUYE A :	PROYECTO :	
	PROYECTISTA : D. RAYMUNDO RESPONSABLE : I. GIMER	
	DIBUJANTE : D. RAYMUNDO ESCALA : 1:50	