
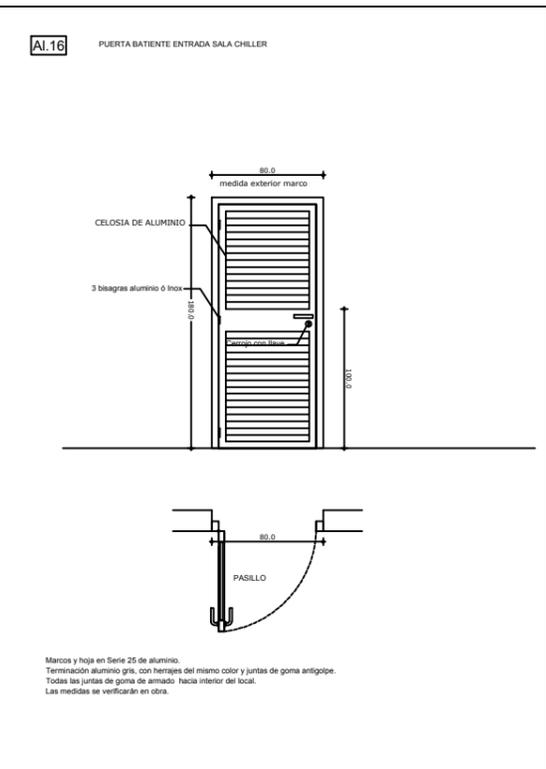
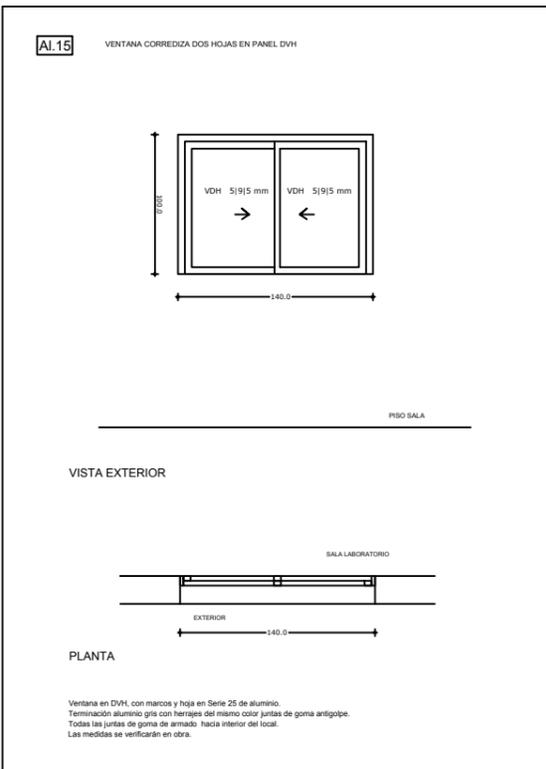
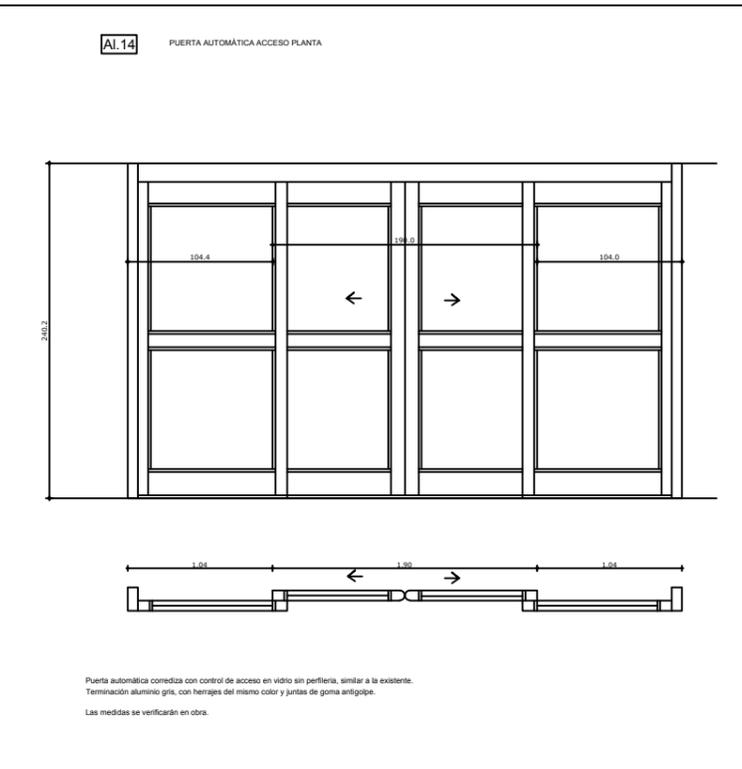
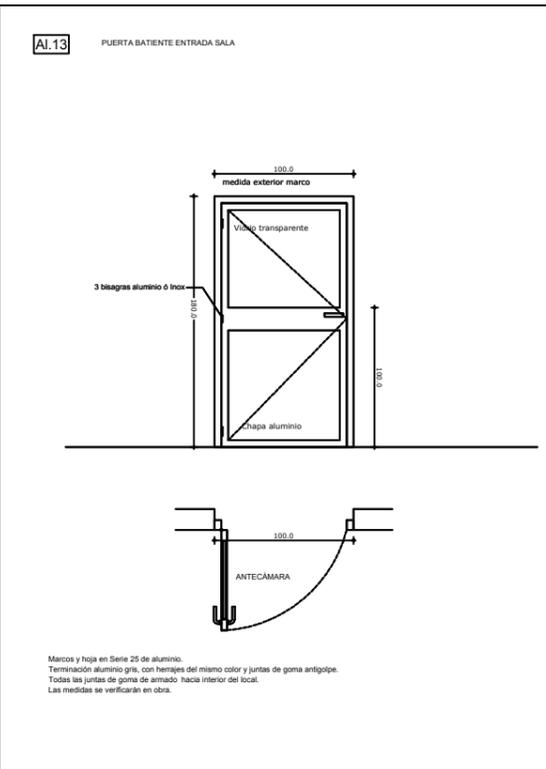
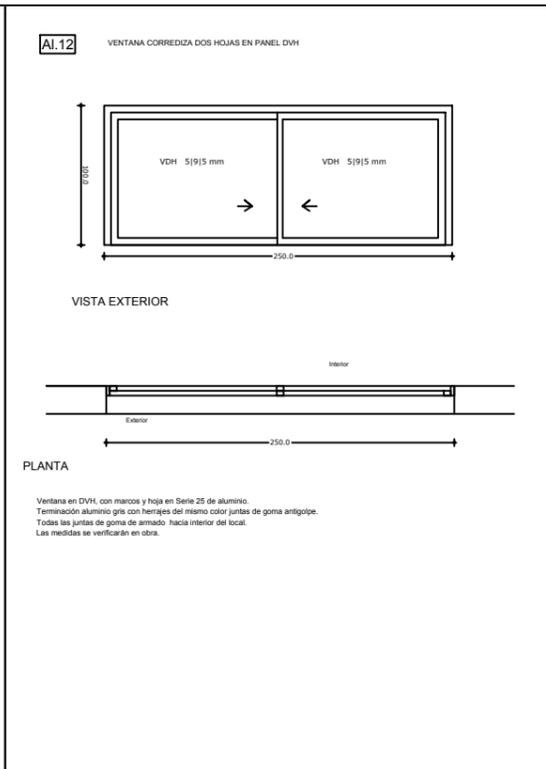


DETALLE CARPINTERIA DE ALUMINO

ESC. 1:25

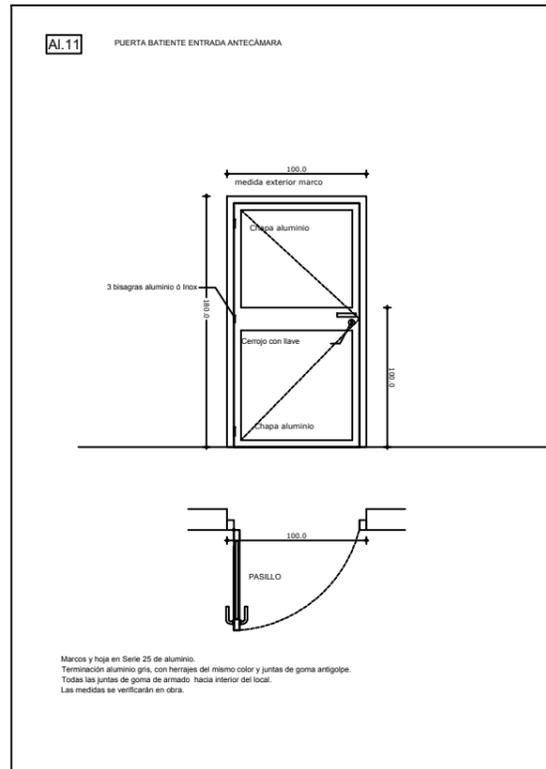

ANCAP - DIVISION PORTLAND - PLANTA LAVALLEJA	
SALA DE EQUIPOS TECNICOS DETALLE DE ABERTURAS ALUMINIO	
RAZON DE LA REVISION:	
NUMERO : Z3	REV : 01 FECHA :23-06-2020
SUSTITUYE A :	PROYECTO :
	PROYECTISTA : D. RAYMUNDO RESPONSABLE : I. GIMER
	DIBUJANTE : D. RAYMUNDO ESCALA : 1:25