Adecuación de Perforación

81.4.003

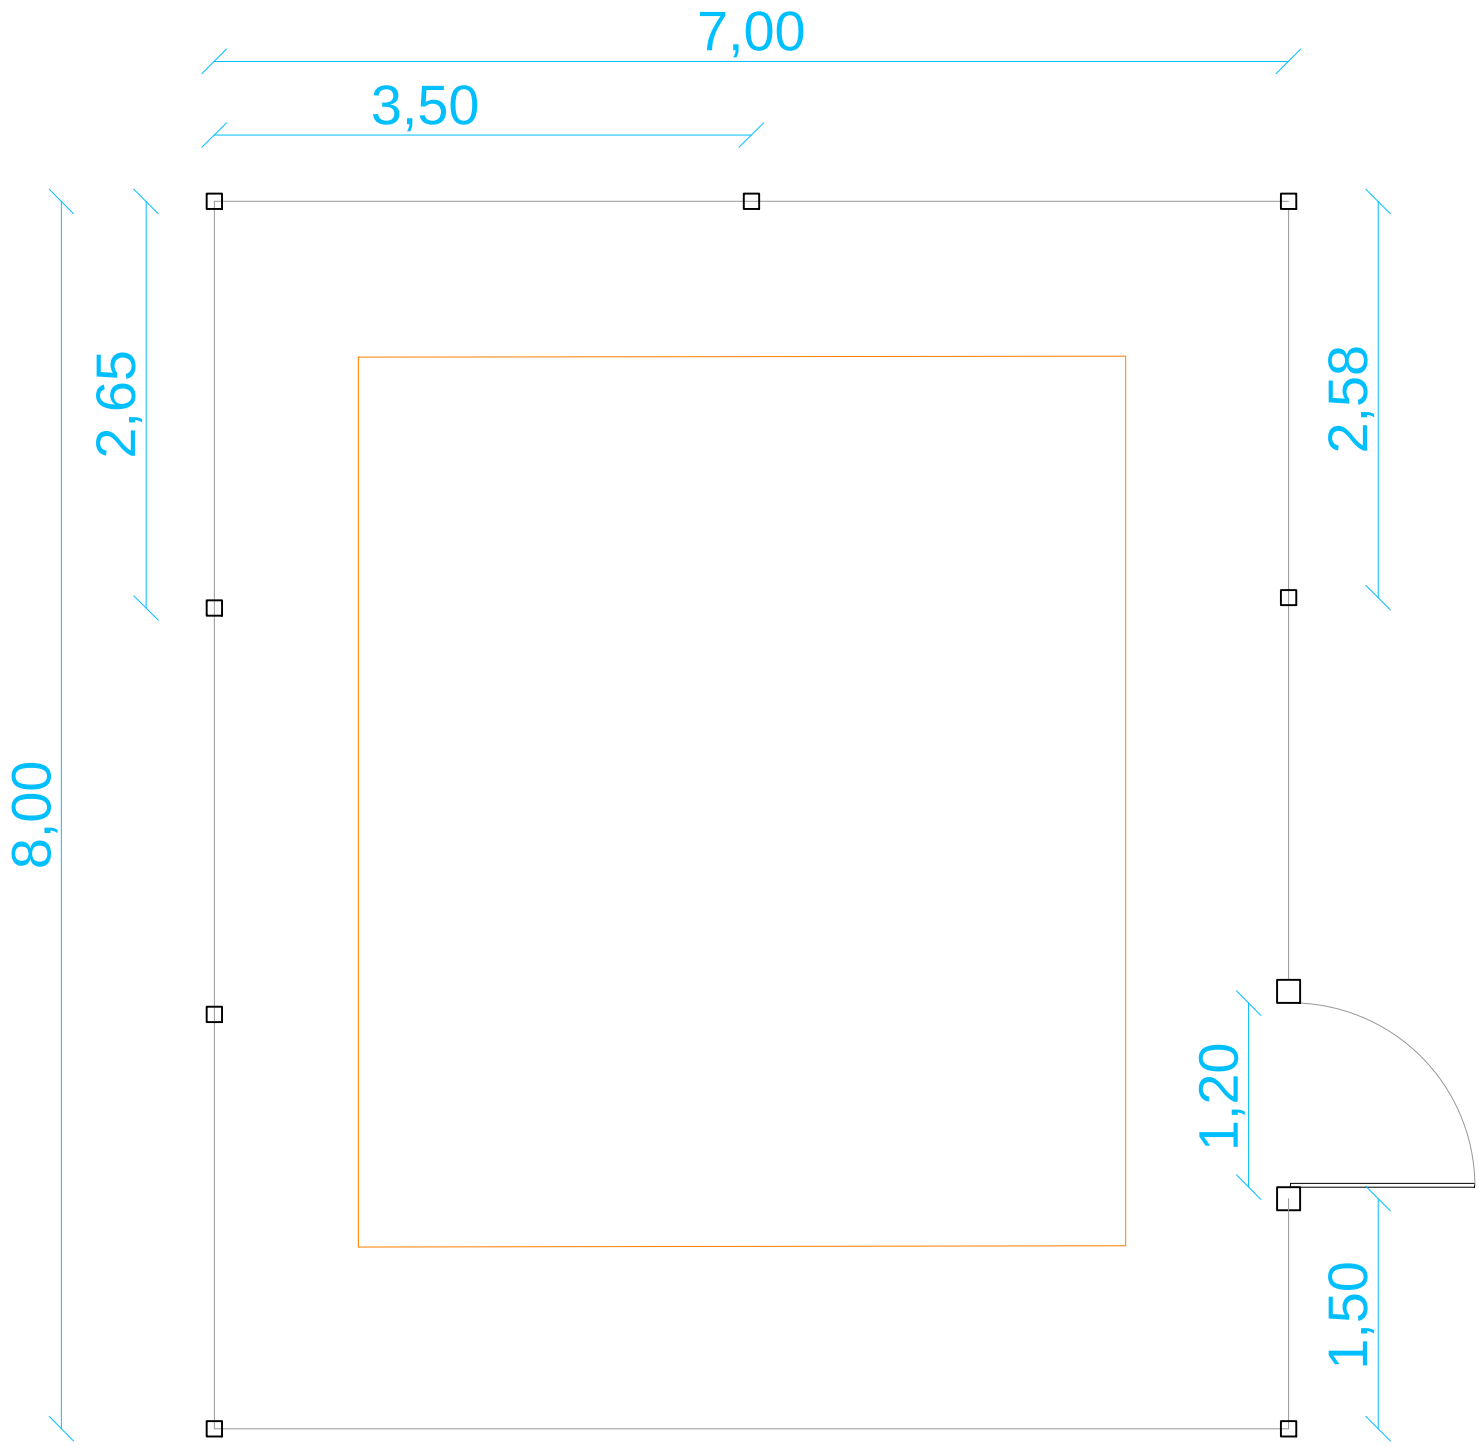

CALLE

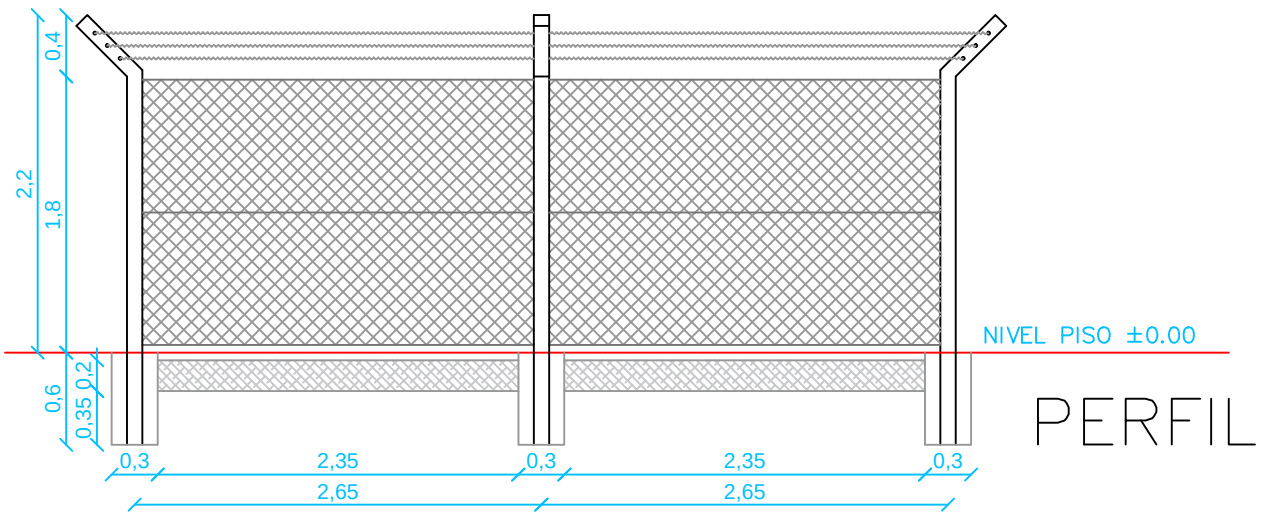

PERFIL