


# Adecuación de Perforación

**81.4.003**

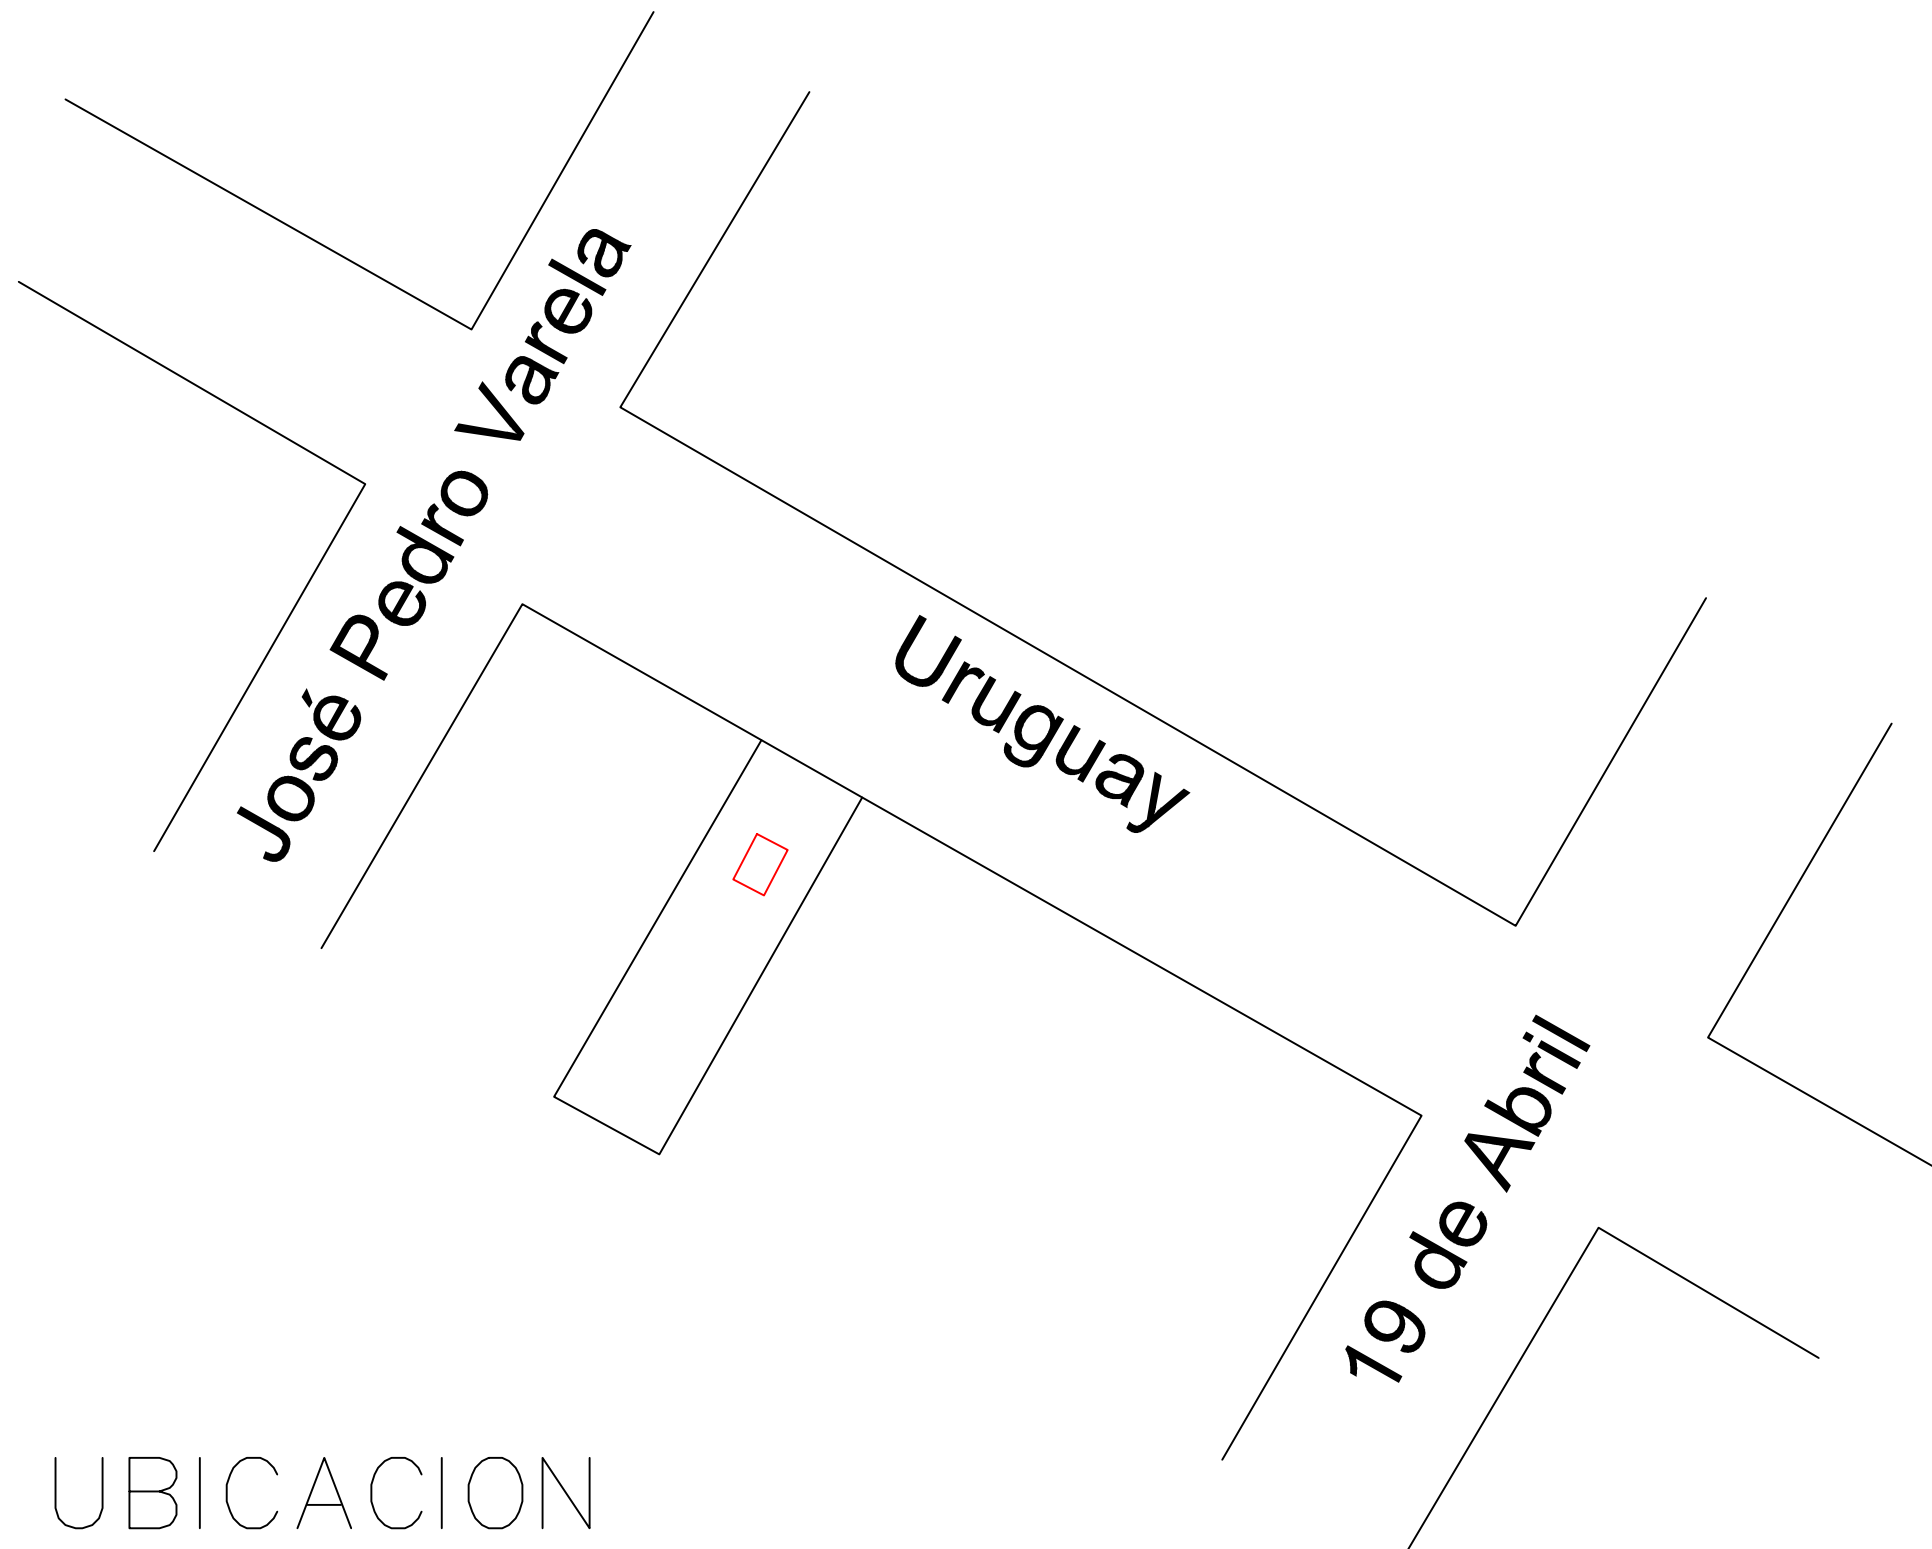

UBICACION