



Adecuación de Perforación

81.4.006

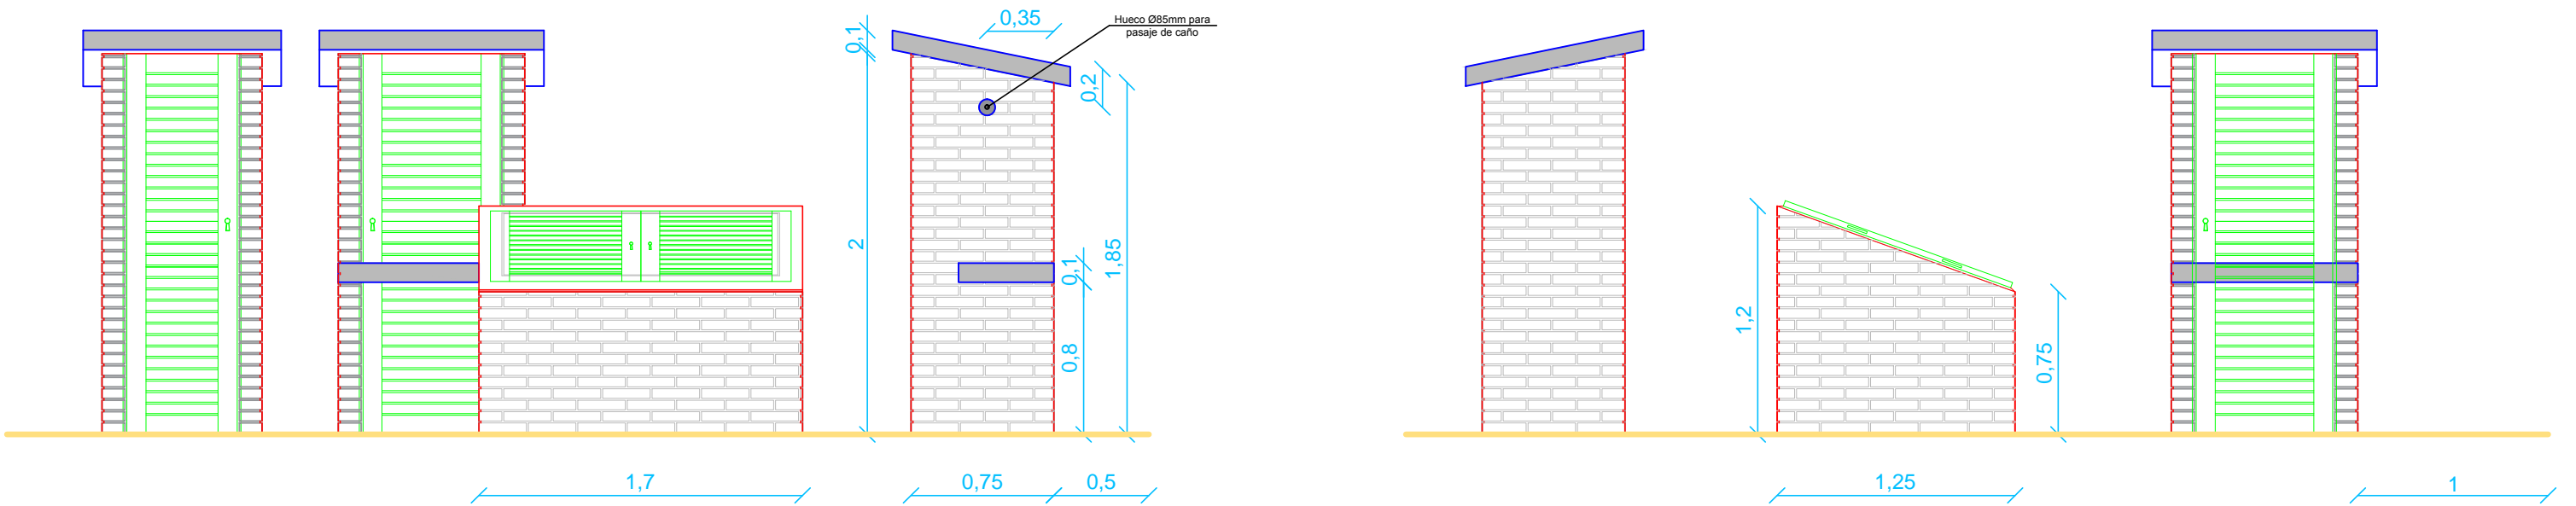

FACHADA PRINCIPAL

CORTE A-A

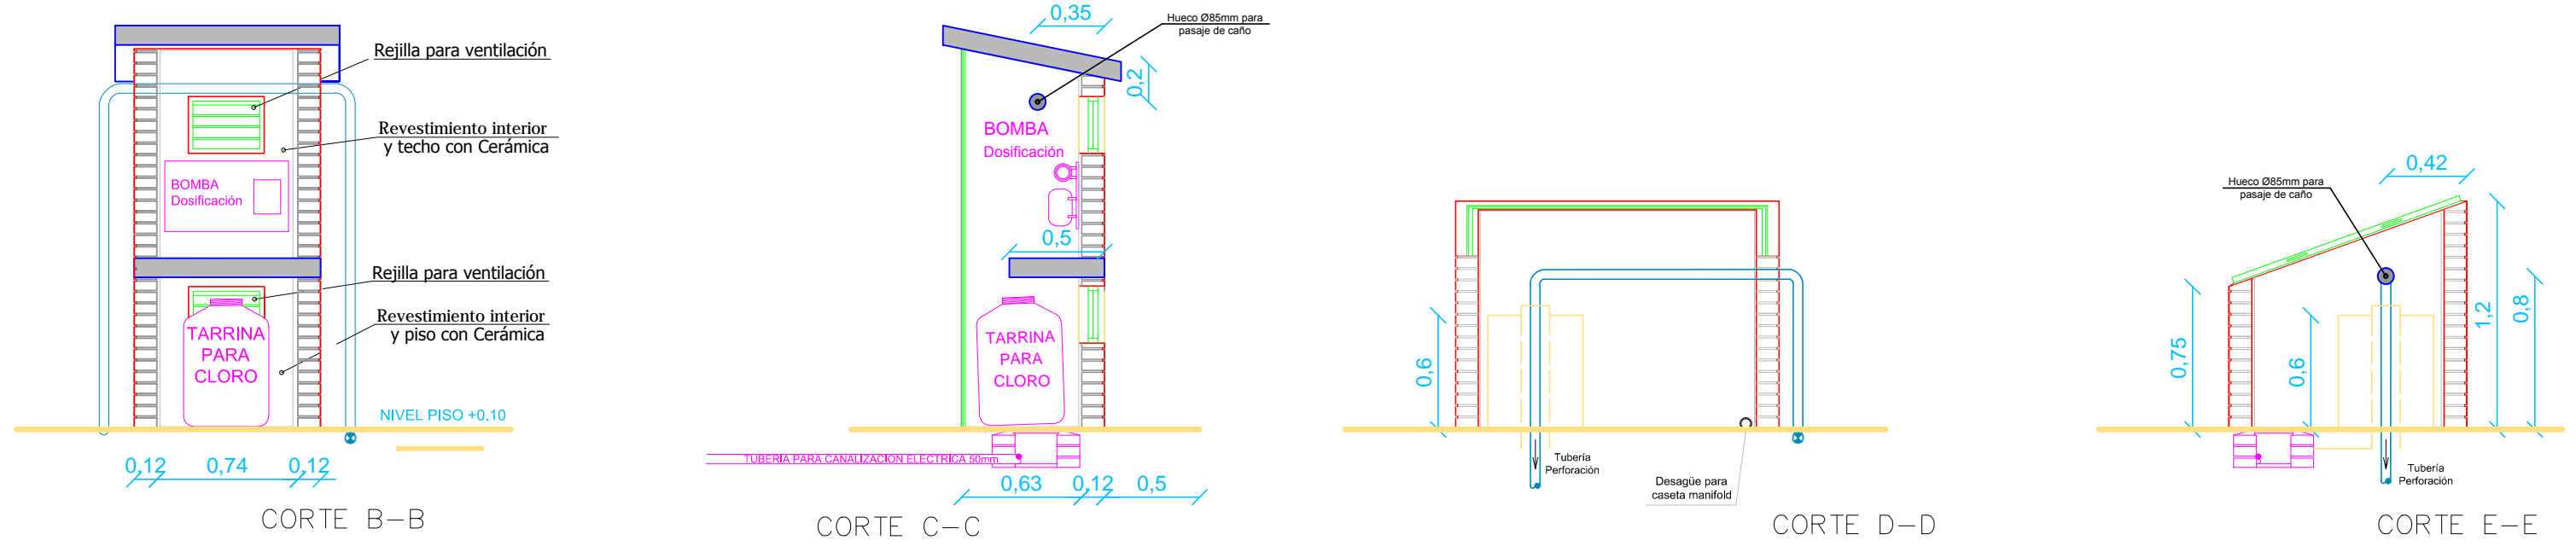

CORTE B-B

CORTE C-C

CORTE D-D

CORTE E-E